


LEGENDA

 Amplasament studiat

P.U.Z. - Construire bloc de locuinte D1+D2+P+4E+5partial cu locuri de parcare si boxe la demisol, spatii comerciale, spatii pentru prestari servicii si spatii de locuit la parter si etaje, sistematizare verticala, locuri de parcare supraterrane, spatii verzi, racorduri/bransamente



PLAN DE INCADRARE IN TERITORIU, Scara:1:5000

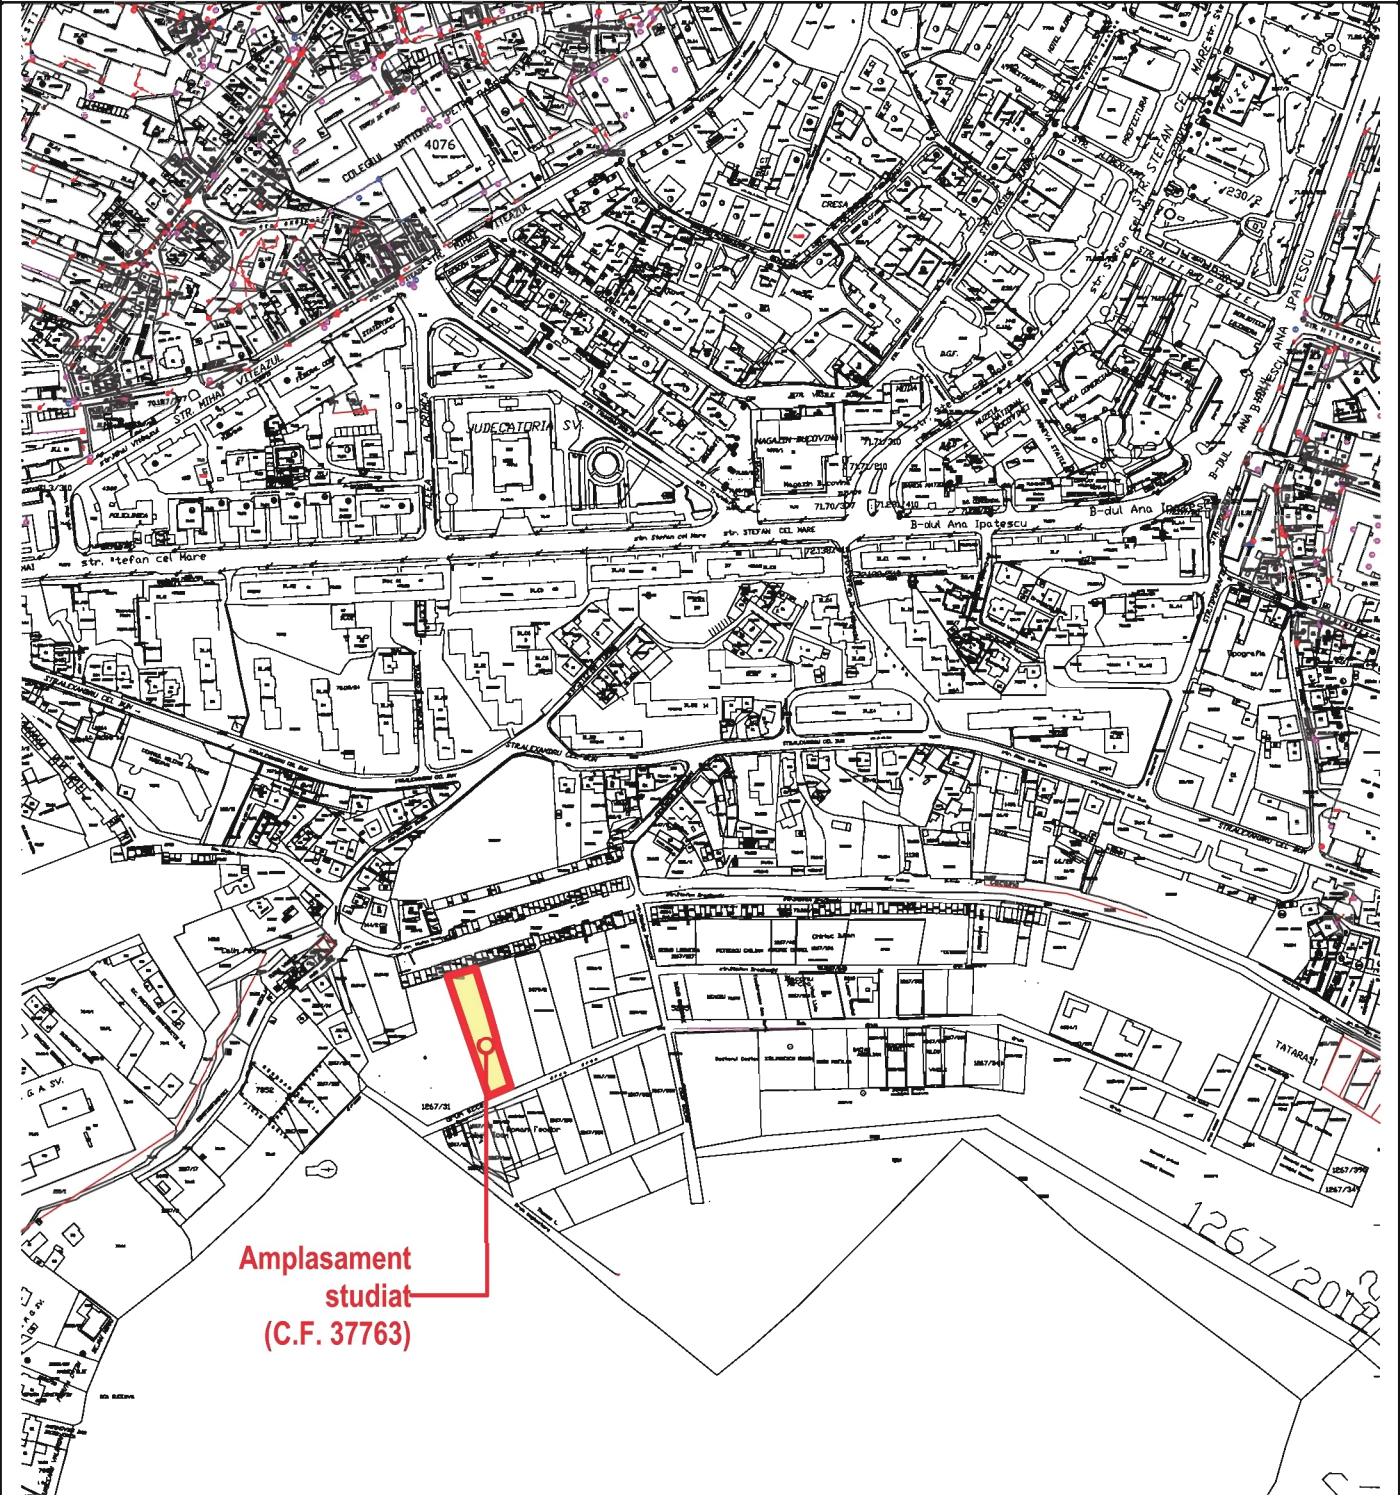

PLAN DE INCADRARE IN TERITORIU, Scara:1:5000

PROIECTANT
GENERAL:



S.C. ADIM 2012 S.R.L.
Tel/Fax 0230/520965 2012.adim@gmail.com
Str. Emil Cioran, Nr. 1, Mun. Suceava, Jud. Suceava
www.AdimArhitectura.ro | Facebook: ADIM Arhitectura



Investitor:

S.C. UCASY BIULDARS S.R.L.
Str. Emil Cioran, Nr.1, Sc.A, Mun. Suceava Jud. Suceava

Titlu Proiect:

P.U.Z. - Construire bloc de locuinte D1+D2+P+4E+5partial cu locuri de parcare si boxe la demisol, spatii comerciale, spatii pentru prestari servicii si spatii de locuit la parter si etaje, sistematizare verticala, locuri de parcare supraterrane, spatii verzi, racorduri/bransamente
Amplasament:
Zona Tatarasi, F.N., Mun. Suceava Jud. Suceava

Număr Proiect:

642/2020

Faza:

P.U.Z.

Planşa:

U.00

SPECIFICAŢIE	NUME	SEMŢATURA
ŞEF PROIECT	Arh. Ionuţ Străjer	
PROIECTAT	Arh. Ionuţ Străjer	
COORDONATOR URB.	Arh. E. Latis	
DIRECTOR	Veronica Ciornei	

SCARA:

1:500

Data:

2020

Denumire Planşă:
PLAN DE INCADRARE IN TERITORIU