


**PLAN URBANISTIC DE DETALIU
CONSTRUIRE CLADIRE CU DESTINATIA DE
CENTRU MEDICAL DE RADIOTERAPIE SI
RACORDURI/BRANSAMENTE**

INCADRARE IN ZONA



LEGENDA

- PARCELA CE A GENERAT PUD
- LIMITA ZONEI ANALIZATE
- LIMITA PARCELE
- CONSTRUCTII EXISTENTE
- SPATII VERZI
- CIRCULATII CAROSABILE
- CIRCULATII PIETONALE

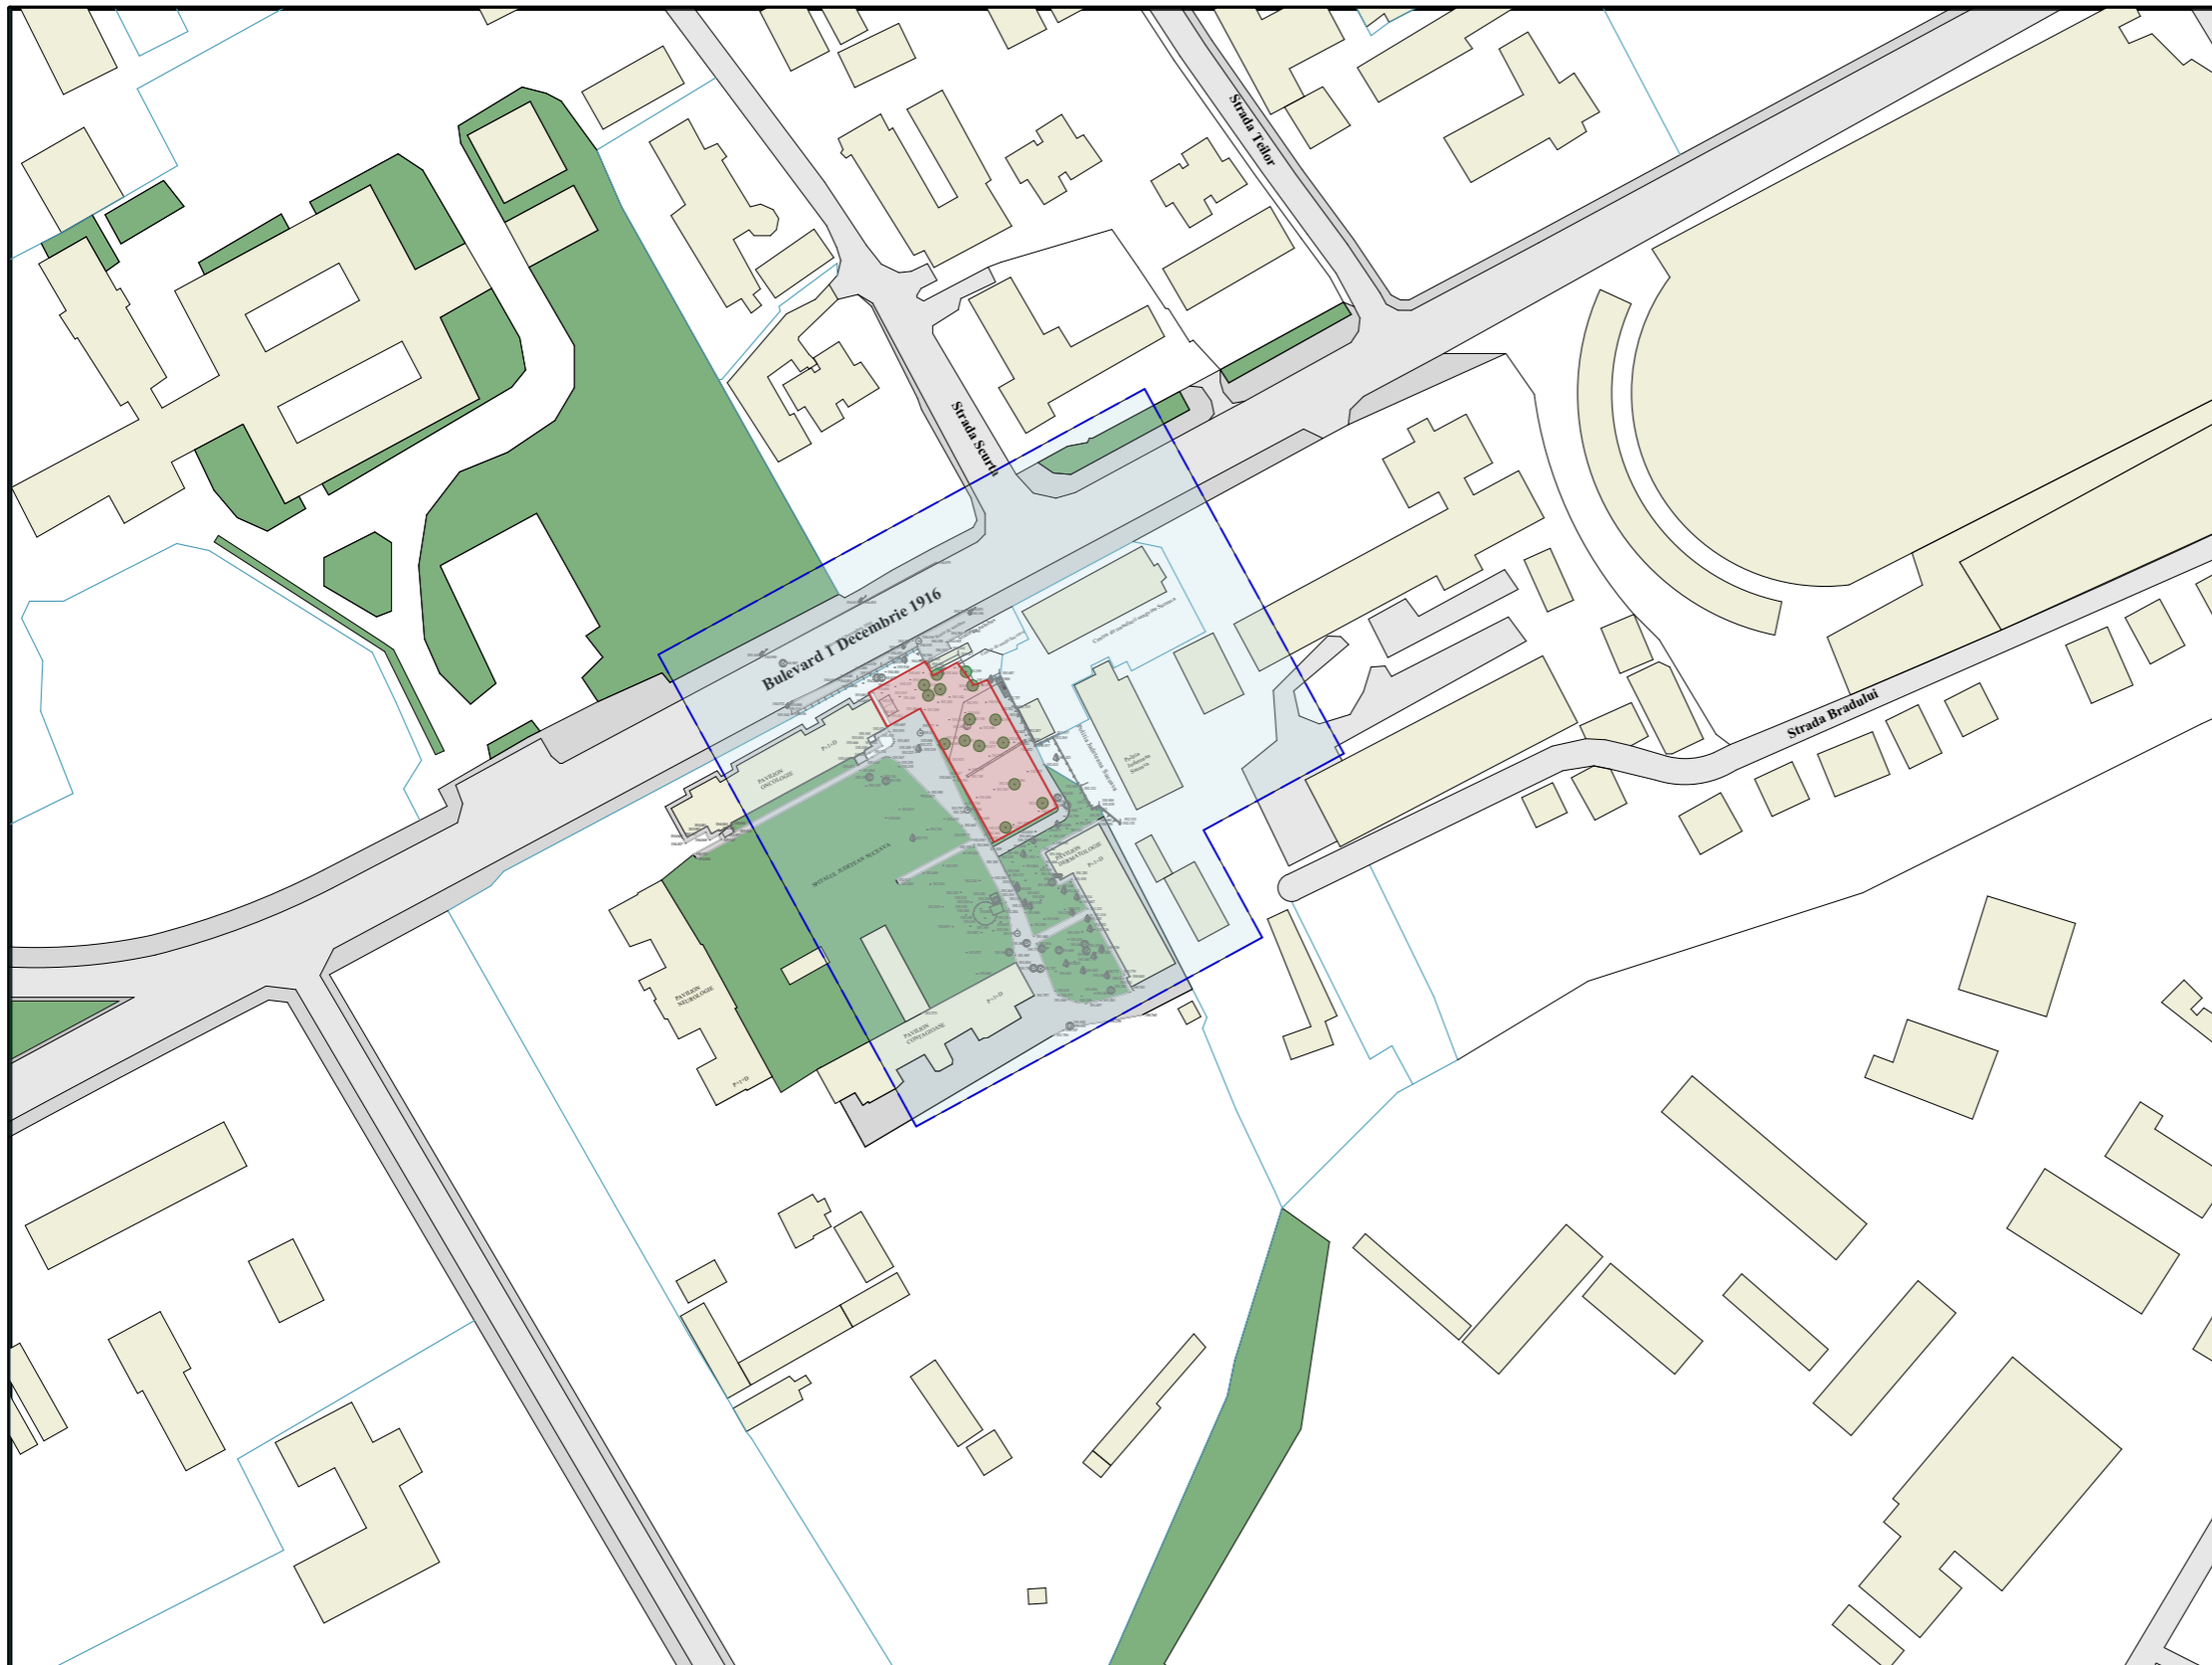

**INCADRARE IN
PUG-SUCEAVA**

UNITATITERRITORIALE DE REFERINTA

TERENUL SE AFLA CONFORM PUG
SUCEAVA IN UTR 23


LEGENDA

- PARCELA CE A GENERAT PUD
- LIMITA ZONEI ANALIZATE

**ZONE DE PROTECTIE/
RESTRICTIE/INTERDICTIE**



ZONE FUNCTIONALE

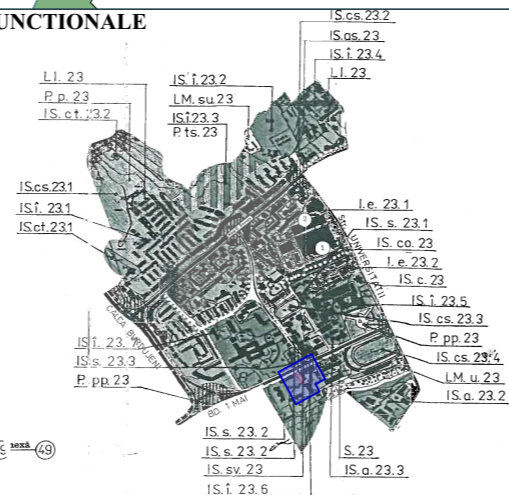


categoria de importanta:		clasa de importanta:	
grad de rezistenta la foc:		zona seismică:	
Verific./Exp.	Nume	Semn.	Cerinta
S.C. STUDIO SQM S.R.L. Aleea Genistilor, Bl. 21, Ap. 21, Sibiu CIF 29873488			
SPECIFICATIE	NUME	SEMNATURA	scara:
sef proiect	Urb. Adrian PANAIT		1:2000
	Arh. Raluca SOAITA		
proiectat	Arh. Raluca SOAITA		data:
desenat	Arh. Raluca SOAITA		IULIE 2016

ACEST DOCUMENT SI INFORMATIILE CUPRINSE IN EL SUNT PROPRIETATEA S.C. STUDIO SQM S.R.L. SI NU POT FI UTILIZATE, TRANSMISE SAU REPRODUSE, PARȚIAL SAU ÎN ÎNTREGIME, FĂRĂ AUTORIZAREA SCRISĂ A AUTORULUI. UTILIZAREA DOCUMENTULUI TREBUIE SĂ FIE CONFORMĂ CELEI PENTRU CARE A FOST ELABORAT. DOCUMENTUL ESTE VALABIL NUMAI CU SEMNĂTURILE ÎN ORIGINAL DE CULOARE ALBASTRĂ ȘI ȘTAMPILELE ÎN ORIGINAL.

Referat/ Expertiza nr./ Data		beneficiar:	pr. nr.:
		CONSILIUL JUDETEAN-PROPRIETAR SPITALUL DE URGENTA SFANTUL IOAN CEL NOU SECEAVA - DREPT DE ADMINISTRATOR S.C. RT LOTUS CENTER S.R.L.-CONCESIONAR	34/2016
		titlu proiect:	faza:
		CONSTRUIRE CLADIRE CU DESTINATIA DE CENTRU MEDICAL DE RADIOTERAPIE SI RACORDURI/BRANSAMENTE BULEVARDUL 1 DECEMBRIE, NR 21 LOC. SUCEAVA JUD. SUCEAVA	PUD
		titlu planșă:	nr. pl.:
INCADRARE IN ZONA			A.01

PLAN URBANISTIC DE DETALIU
CONSTRUIRE CLADIRE CU DESTINATIA DE
CENTRU MEDICAL DE RADIOTERAPIE SI
RACORDURI/BRANSAMENTE


ANALIZA SITUATIE EXISTENTA

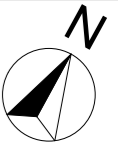

LEGENDA

- PARCELA CE A GENERAT PUD
- LIMITA ZONEI ANALIZATE

- LIMITA PARCELE
- CONSTRUCTII EXISTENTE
- PLATFORME BETONATE
- SPATII VERZI
- CIRCULATII CAROSABILE
- CIRCULATII PIETONALE
- VEGETATIE INALTA-ARBORI
- ▶ ACCESE AUTO
- ▶ ACCESE PIETONALE

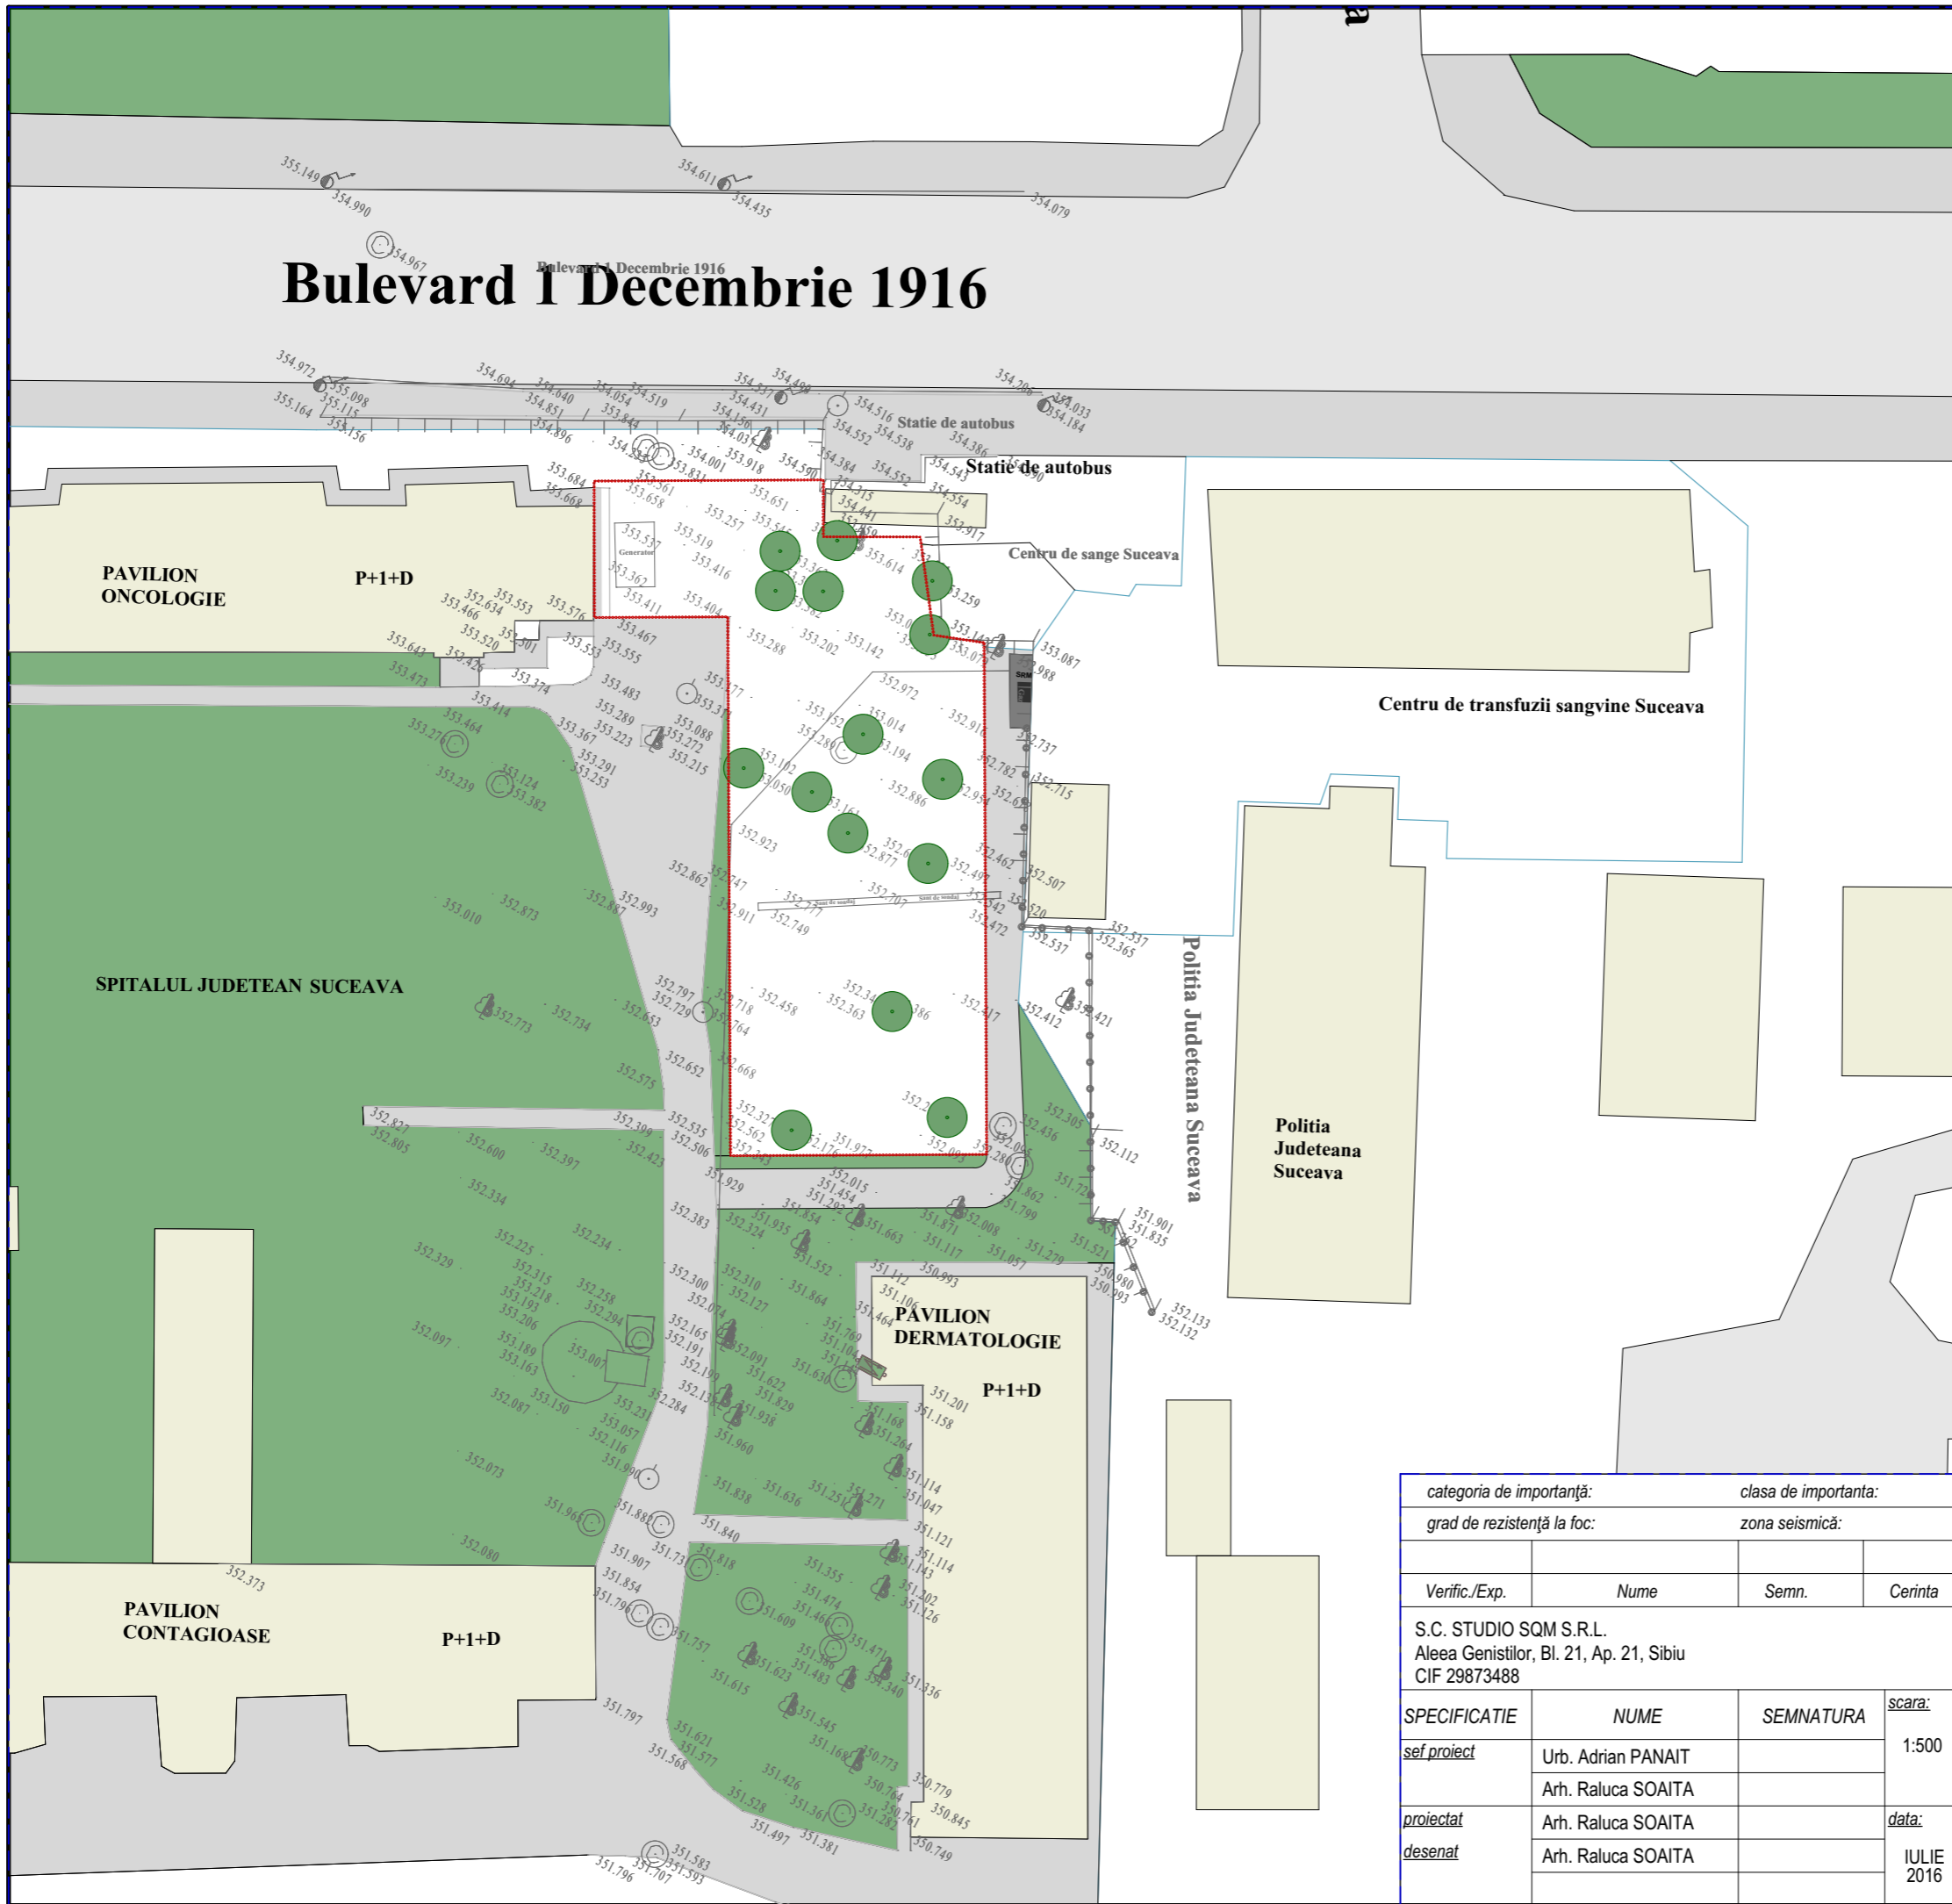


categoria de importanță:		clasa de importanta:		ACEST DOCUMENT ȘI INFORMAȚIILE CUPRINSE ÎN EL SUNT PROPRIETATEA S.C. STUDIO SQM S.R.L. ȘI NU POT FI UTILIZATE, TRANSMISE SAU REPRODUSE, PARȚIAL SAU ÎN ÎNTREGIME, FĂRĂ AUTORIZAREA SCRISĂ A AUTORULUI. UTILIZAREA DOCUMENTULUI TREBUIE SĂ FIE CONFORMĂ CELEI PENTRU CARE A FOST ELABORAT. DOCUMENTUL ESTE VALABIL NUMAI CU SEMNĂTURILE ÎN ORIGINAL DE CULOARE ALBASTRĂ ȘI ȘTAMPILELE ÎN ORIGINAL.	
grad de rezistență la foc:		zona seismică:			
Verific./Exp.	Nume	Semn.	Cerinta	Referat/ Expertiza nr./ Data	
S.C. STUDIO SQM S.R.L. Aleea Genistilor, Bl. 21, Ap. 21, Sibiu CIF 29873488				beneficiar: CONSILIUL JUDEȚEAN-PROPRIETAR SPITALUL DE URGENTA SFANTUL IOAN CEL NOU SECEAVA - DREPT DE ADMINISTRATOR S.C. RT LOTUS CENTER S.R.L.-CONCESIONAR	
SPECIFICATIE		NUME	SEMNATURA	scara:	titlu proiect:
sef proiect		Urb. Adrian PANAIT		1:500	CONSTRUIRE CLADIRE CU DESTINATIA DE CENTRU MEDICAL DE RADIOTERAPIE SI RACORDURI/BRANSAMENTE BULEVARDUL 1 DECEMBRIE, NR 21 LOC. SUCEAVA JUD. SUCEAVA
proiectat		Arh. Raluca SOAITA			
desenat		Arh. Raluca SOAITA		data:	titlu planșă:
				IULIE 2016	ANALIZA SITUATIE EXISTENTA
					pr. nr.: 34/2016
					faza: PUD
					nr. pl.: A.02

PLAN URBANISTIC DE DETALIU


CONSTRUIRE CLADIRE CU DESTINATIA DE CENTRU MEDICAL DE RADIOTERAPIE SI RACORDURI/BRANSAMENTE

ANALIZA REGIMULUI JURIDIC

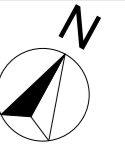

LEGENDA


- PARCELA CE A GENERAT PUD
- LIMITA ZONEI ANALIZATE
- LIMITA PARCELE
- SPATIU PUBLIC
- SPATIU PRIVAT AL STATULUI
- TEREN IN CONCESIUNE

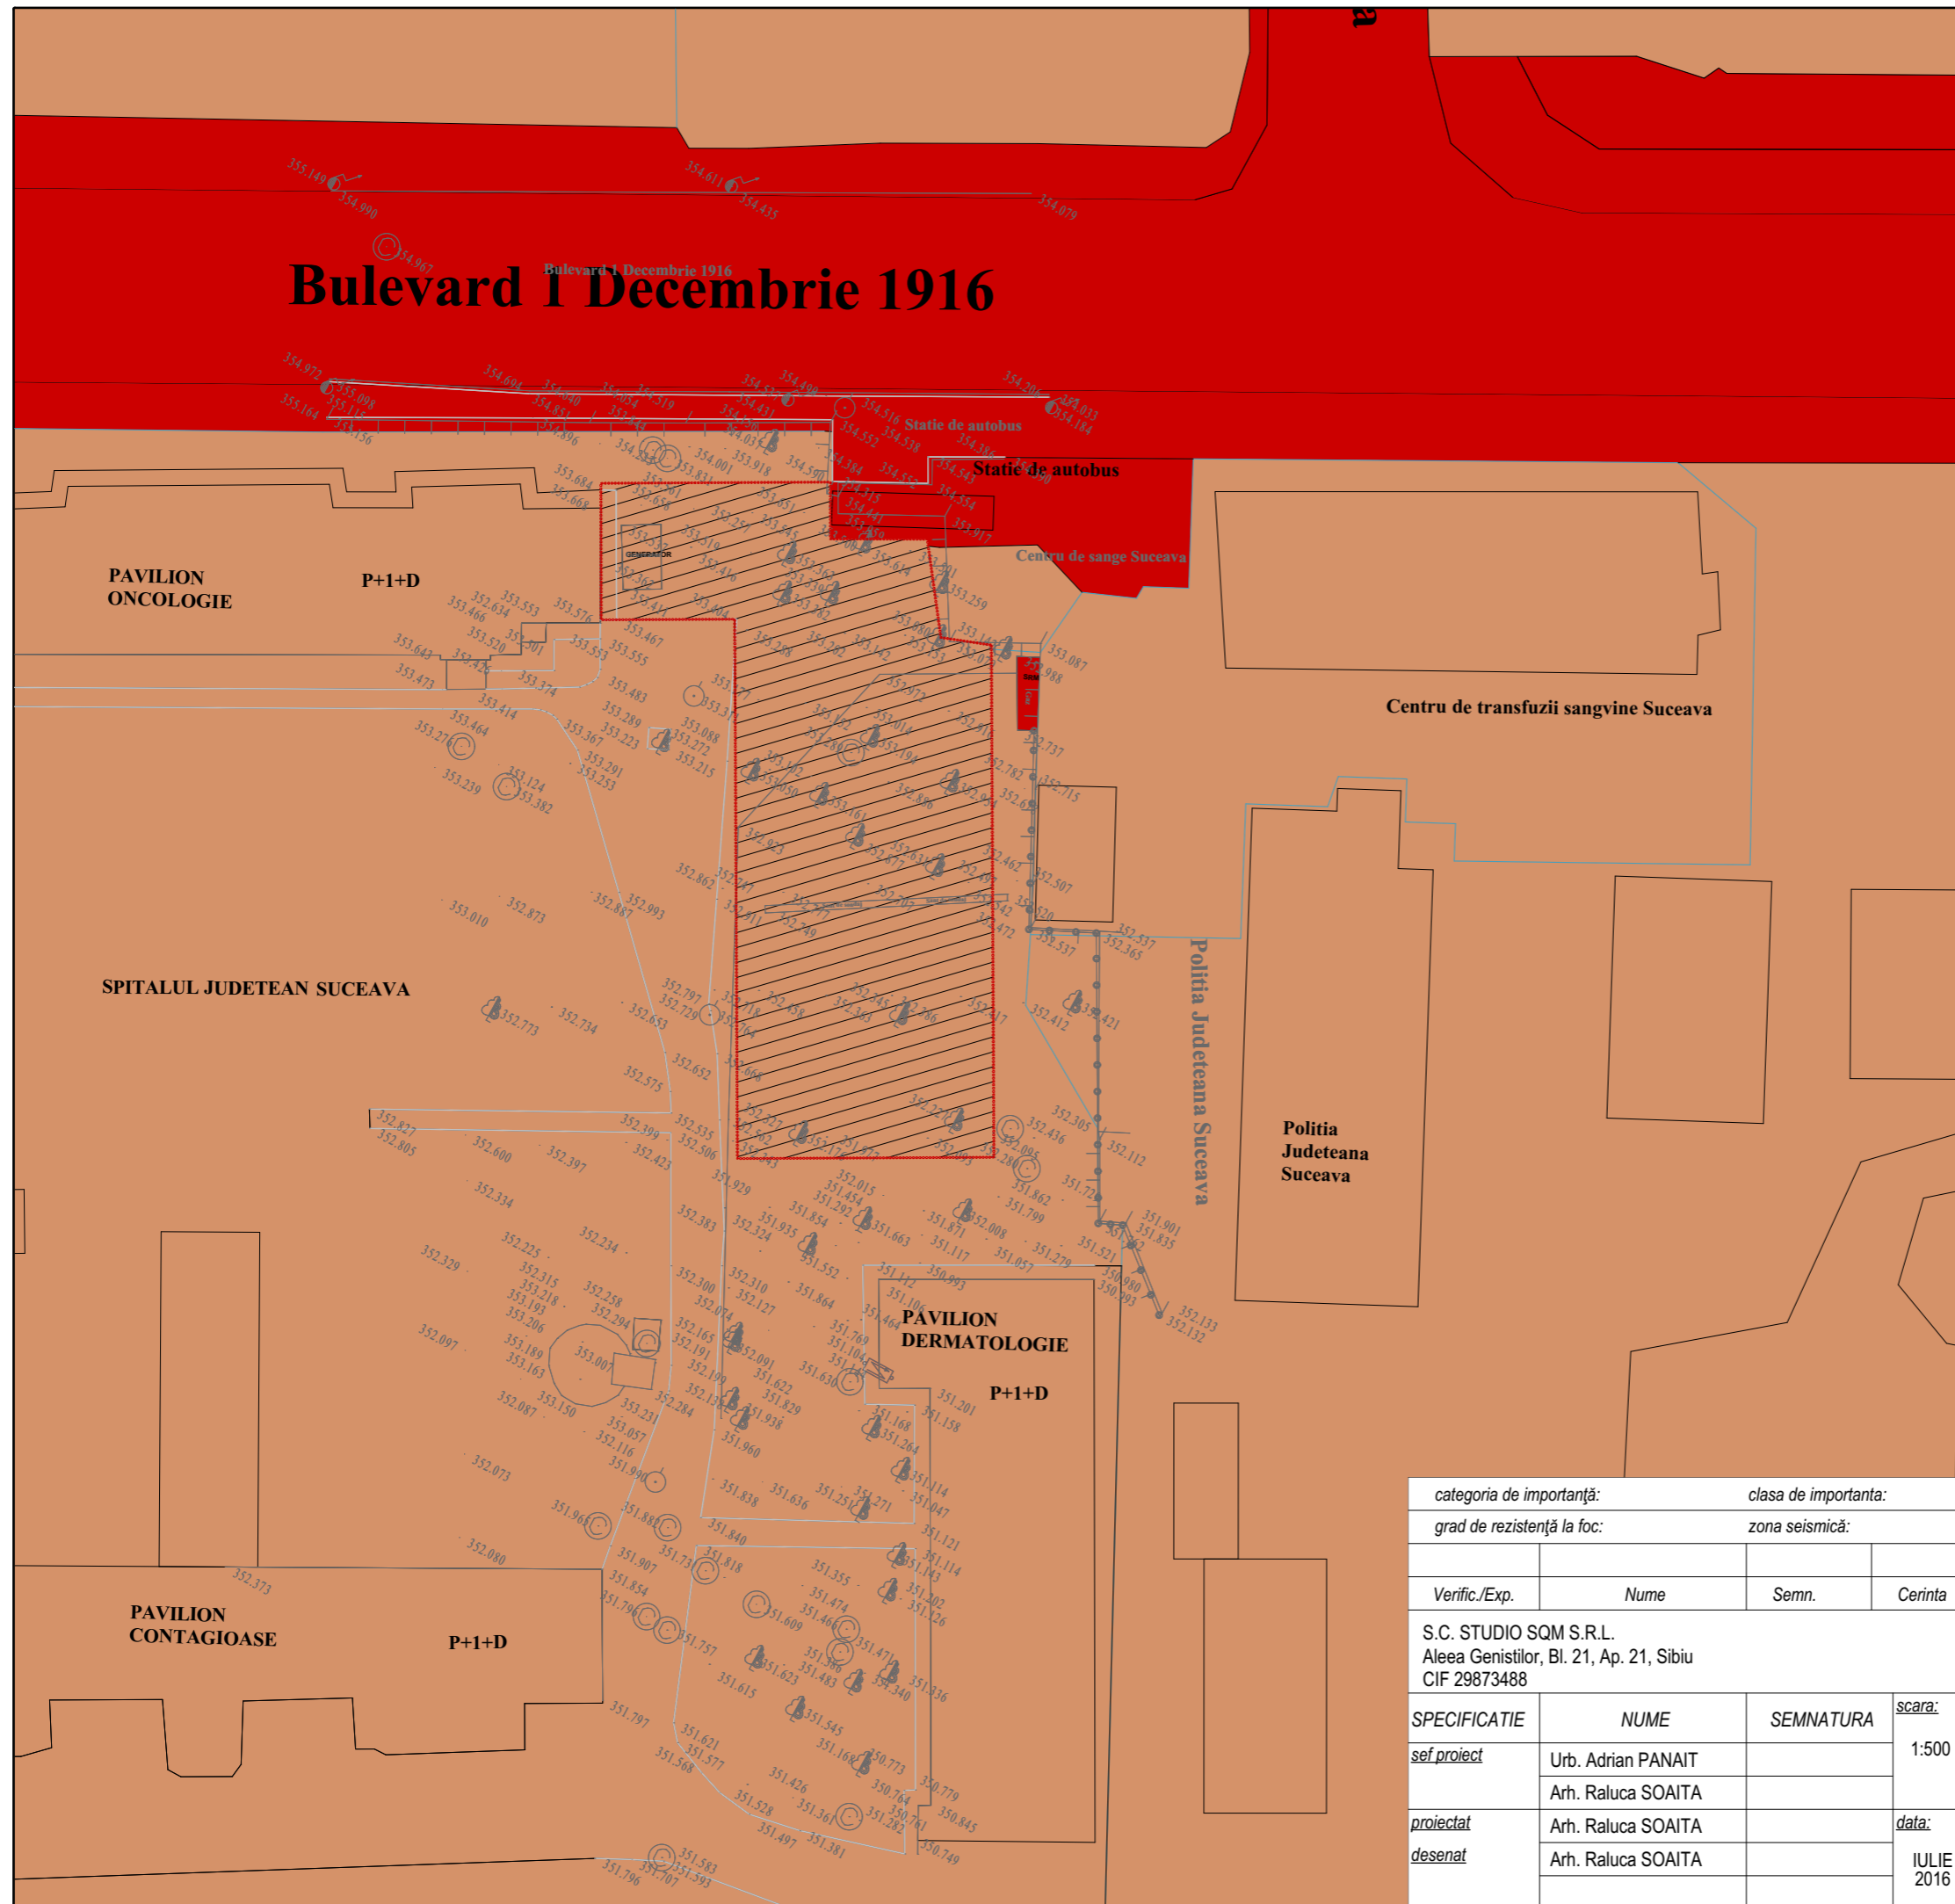

categoria de importanță:		clasa de importanta:		ACEST DOCUMENT ȘI INFORMAȚIILE CUPRINSE ÎN EL SUNT PROPRIETATEA S.C. STUDIO SQM S.R.L. ȘI NU POT FI UTILIZATE, TRANSMISE SAU REPRODUSE, PARȚIAL SAU ÎN ÎNTREGIME, FĂRĂ AUTORIZAREA SCRISĂ A AUTORULUI. UTILIZAREA DOCUMENTULUI TREBUIE SĂ FIE CONFORMĂ CELEI PENTRU CARE A FOST ELABORAT. DOCUMENTUL ESTE VALABIL NUMAI CU SEMNĂTURILE ÎN ORIGINAL DE CULOARE ALBASTRĂ ȘI ȘTAMPILELE ÎN ORIGINAL.	
grad de rezistență la foc:		zona seismică:			
Verific./Exp.	Nume	Semn.	Cerinta	Referat/ Expertiza nr./ Data	
S.C. STUDIO SQM S.R.L. Aleea Genistilor, Bl. 21, Ap. 21, Sibiu CIF 29873488				beneficiar: CONSILIUL JUDEȚEAN-PROPRIETAR SPITALUL DE URGENTA SFANTUL IOAN CEL NOU SECEAVA - DREPT DE ADMINISTRATOR S.C. RT LOTUS CENTER S.R.L.-CONCESIONAR	
SPECIFICATIE		NUME	SEMNATURA	scara:	titlu proiect:
sef proiect		Urb. Adrian PANAIT		1:500	CONSTRUIRE CLADIRE CU DESTINATIA DE CENTRU MEDICAL DE RADIOTERAPIE SI RACORDURI/BRANSAMENTE BULEVARDUL 1 DECEMBRIE, NR 21 LOC. SUCEAVA JUD. SUCEAVA
proiectat		Arh. Raluca SOAITA			
desenat		Arh. Raluca SOAITA		data:	titlu planșă:
				IULIE 2016	ANALIZA REGIMULUI JURIDIC
					pr. nr.: 34/2016
					faza: PUD
					nr. pl.: A.03

PLAN URBANISTIC DE DETALIU CONSTRUIRE CLADIRE CU DESTINATIA DE CENTRU MEDICAL DE RADIOTERAPIE SI RACORDURI/BRANSAMENTE

PLAN DE RETELE EDILITARE

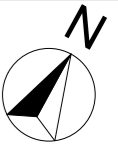


LEGENDA

- PARCELA CE A GENERAT PUD
- LIMITA ZONEI ANALIZATE

- CONDUCTA CANALIZARE MENAJERA
- CONDUCTA ALIMENTARE APA RECE
- MT LINIE ELECTRICA SUBTERANA LES 20KW, EXISTENTA
- MT LINIE ELECTRICA SUBTERANA LES 20KW, NOUA
- MT LINIE ELECTRICA SUBTERANA LES 20KW, CE SE DEZAFECTEAZA
- JT LINIE ELECTRICA SUBTERANA LES 0,4KW, NOUA
- JT LINIE ELECTRICA SUBTERANA LES 0,4KW, CE SE DEZAFECTEAZA
- GAS CONDUCTA GAZE PROPUA

- CV CAMINE DE VIZITARE RESEA DE CANALIZARE MENAJERA
- CR CAMIN RACORD
- CA CAMINE DE APOMETRU
- T.G. TABLOU ELECTRIC GENERAL
- PT POST DE TRANSFORMARE
- SRM STATIE DE REGLARE MASURA GAZ

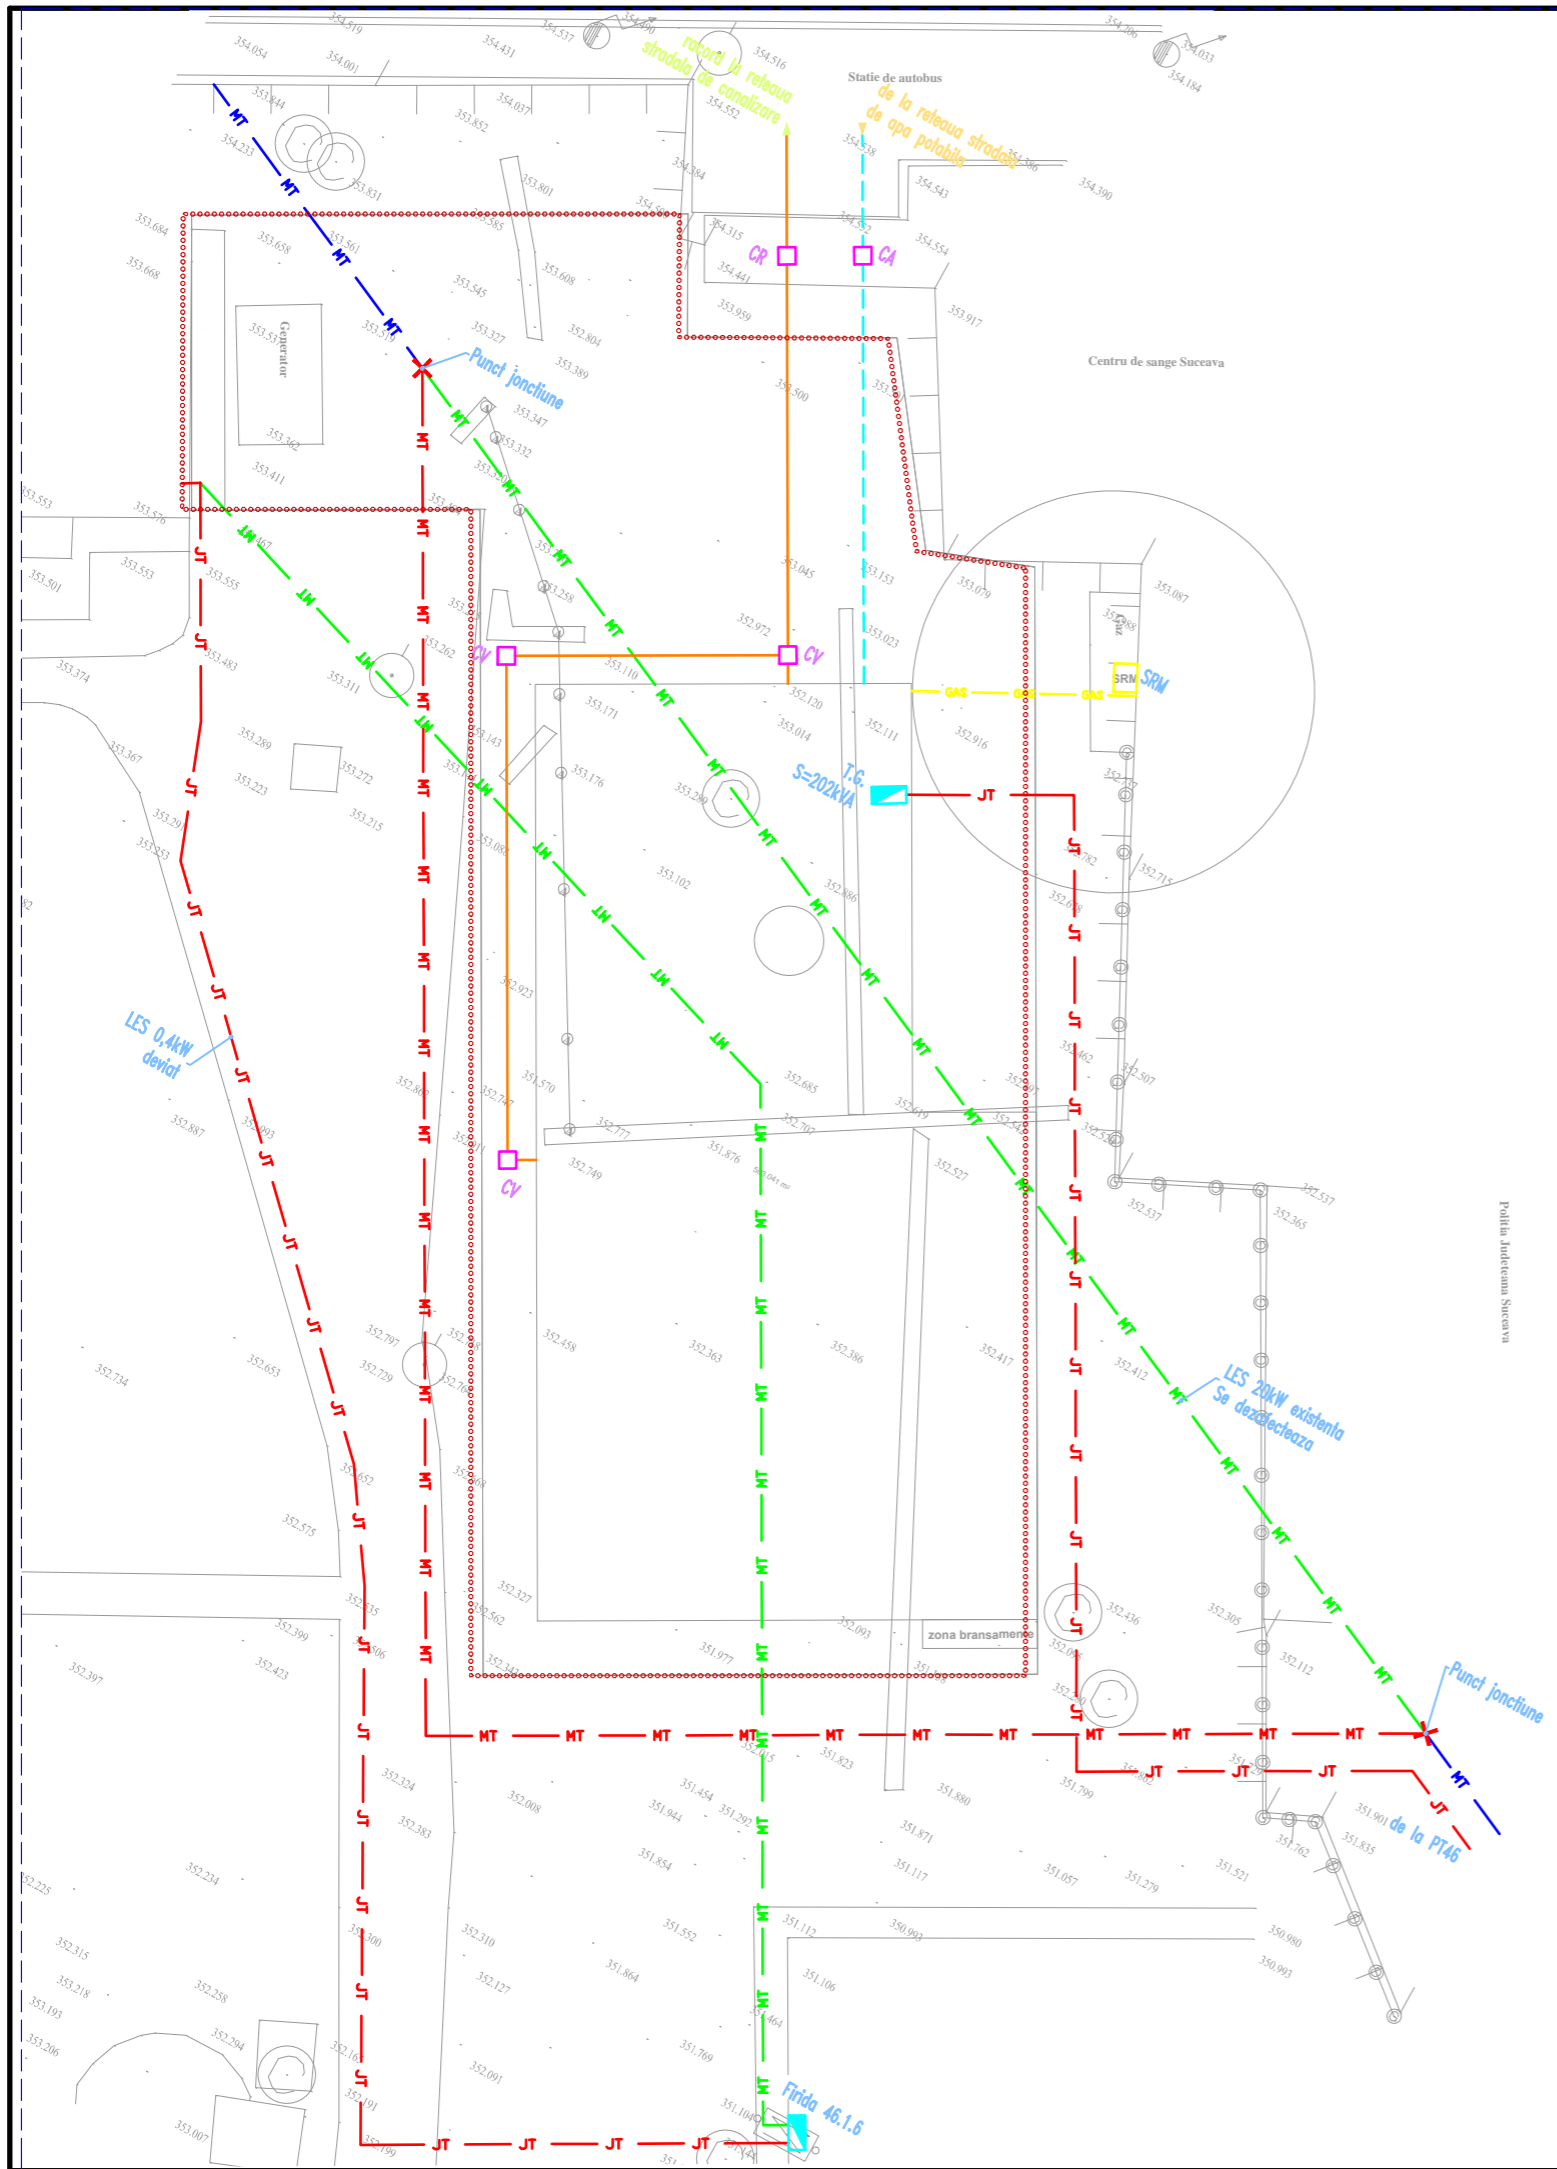

categoria de importanta:		clasa de importanta:		ACEST DOCUMENT SI INFORMATIILE CUPRINSE IN EL SUNT PROPRIETATEA S.C. STUDIO SQM S.R.L. SI NU POT FI UTILIZATE, TRANSMISE SAU REPRODUSE, PARȚIAL SAU ÎN ÎNTREGIME, FĂRĂ AUTORIZAREA SCRISĂ A AUTORULUI. UTILIZAREA DOCUMENTULUI TREBUIE SĂ FIE CONFORMĂ CELEI PENTRU CARE A FOST ELABORAT. DOCUMENTUL ESTE VALABIL NUMAI CU SEMNĂTURILE ÎN ORIGINAL DE CULOARE ALBASTRĂ ȘI ȘTAMPILELE ÎN ORIGINAL.	
grad de rezistență la foc:		zona seismică:			
Verific./Exp.	Nume	Semn.	Cerinta	Referat/ Expertiza nr./ Data	
S.C. STUDIO SQM S.R.L. Aleea Genistilor, Bl. 21, Ap. 21, Sibiu CIF 29873488				beneficiar: CONSILIUL JUDETEAN-PROPRIETAR SPITALUL DE URGENTA SFANTUL IOAN CEL NOU SECEAVA - DREPT DE ADMINISTRATOR S.C. RT LOTUS CENTER S.R.L.-CONCESIONAR	
SPECIFICATIE		NUME	SEMNATURA	scara:	titlu proiect:
sef proiect		Urb. Adrian PANAIT		1:250	CONSTRUIRE CLADIRE CU DESTINATIA DE CENTRU MEDICAL DE RADIOTERAPIE SI RACORDURI/BRANSAMENTE BULEVARDUL 1 DECEMBRIE, NR 21 LOC. SUCEAVA JUD. SUCEAVA
proiectat		Arh. Raluca SOAITA			
desenat		Ing. Dan Vartanian		data:	titlu planșă:
		Arh. Raluca SOAITA		IULIE 2016	PLAN DE RETELE EDILITARE
		Anca Gazibar			
					pr. nr.: 34/2016
					faza: PUD
					nr. pl.: A.04

PLAN URBANISTIC DE DETALIU


CONSTRUIRE CLADIRE CU DESTINATIA DE CENTRU MEDICAL DE RADIOTERAPIE SI RACORDURI/BRANSAMENTE

PLAN MOBILARE URBANA



LEGENDA

- PARCELA CE A GENERAT PUD
- LIMITA ZONEI ANALIZATE
- LIMITA PARCELE
- CONSTRUCTII EXISTENTE
- PLATFORME BETONATE
- EDIFICABIL PROPUS
- SPATHI VERZI
- VEGETATIE INALTA-ARBORI
- PAVELE VERZI
- CIRCULATHI CAROSABILE
- CIRCULATHI PIETONALE
- CIRCULATHI PIETONALE PROPUSE IN INCINTA
- PLATFORMA ACCES SUBSOL
- P SPATHI DE PARCARE
- ▶ ACCESE AUTO
- ▶ ACCESE PIETONALE
- ⦿ ELEMENTE DE MOBILIER URBAN

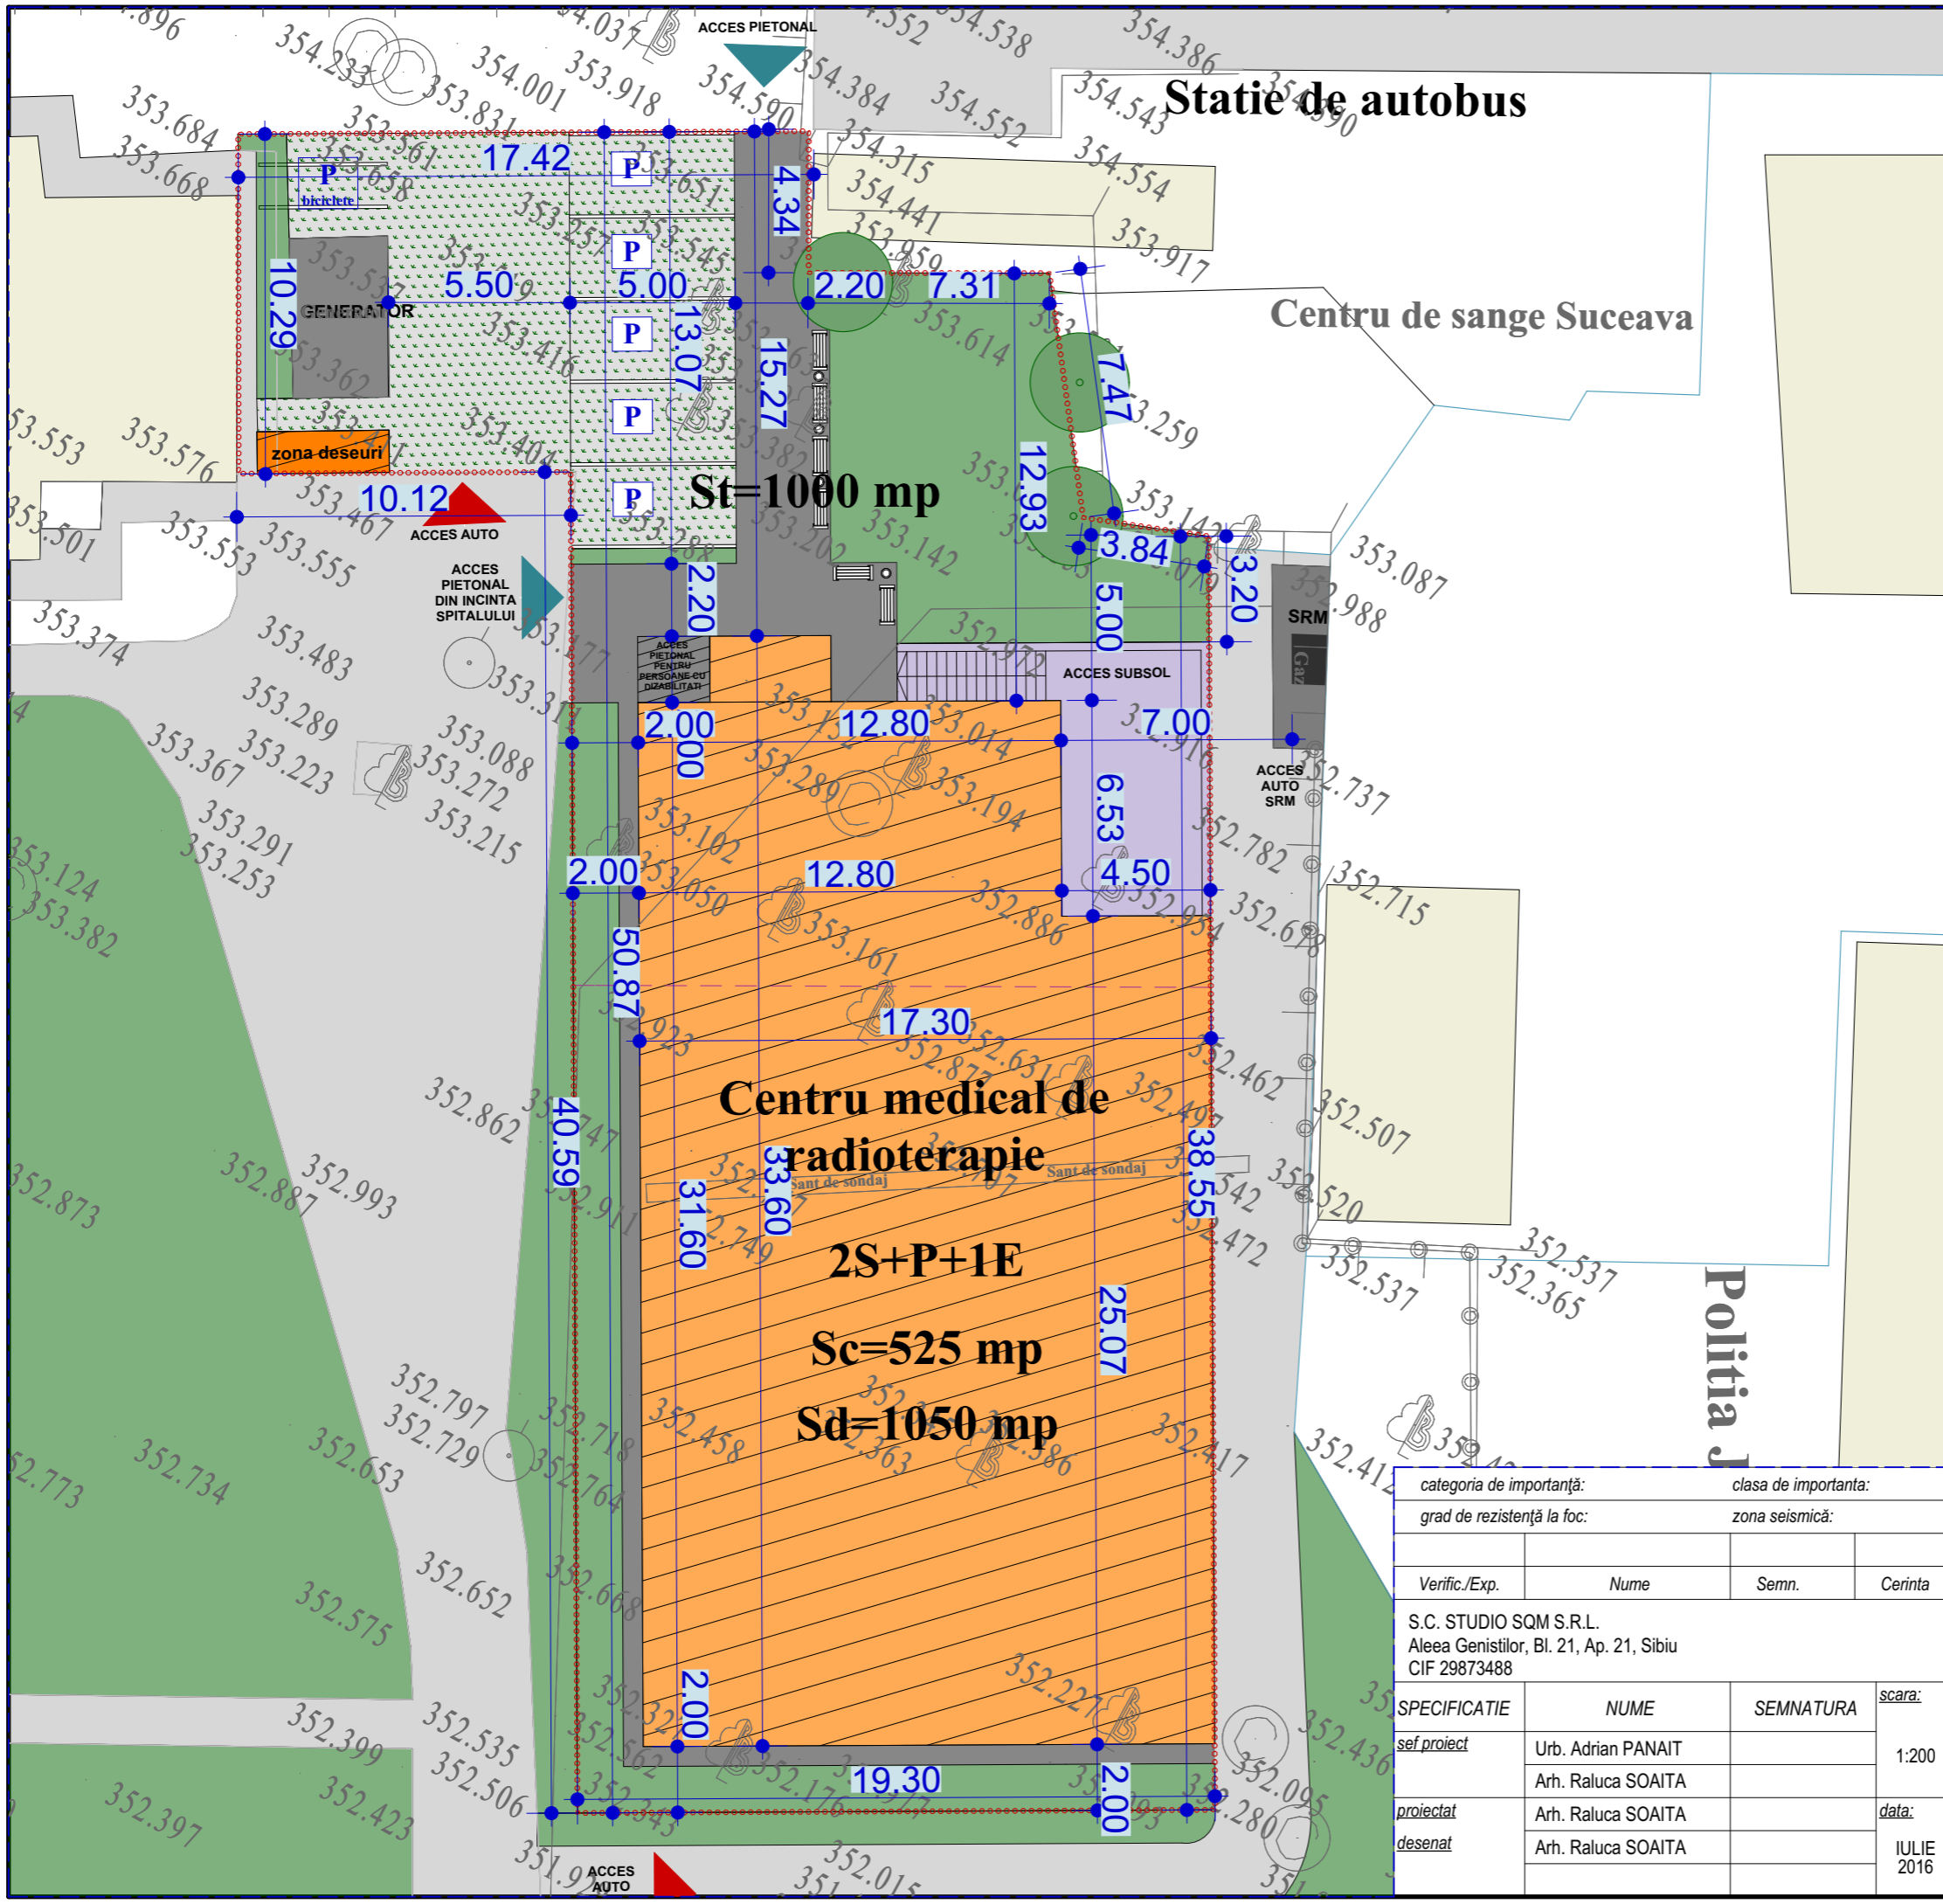

categoria de importanta:		clasa de importanta:		ACEST DOCUMENT SI INFORMATIILE CUPRINSE IN EL SUNT PROPRIETATEA S.C. STUDIO SQM S.R.L. SI NU POT FI UTILIZATE, TRANSMISE SAU REPRODUSE, PARȚIAL SAU ÎN ÎNTREGIME, FĂRĂ AUTORIZAREA SCRISĂ A AUTORULUI. UTILIZAREA DOCUMENTULUI TREBUIE SĂ FIE CONFORMĂ CELEI PENTRU CARE A FOST ELABORAT. DOCUMENTUL ESTE VALABIL NUMAI CU SEMNĂTURILE ÎN ORIGINAL DE CULOARE ALBASTRĂ ȘI ȘTAMPILELE ÎN ORIGINAL.	
grad de rezistență la foc:		zona seismică:			
Verific./Exp.	Nume	Semn.	Cerinta	Referat/ Expertiza nr./ Data	
S.C. STUDIO SQM S.R.L. Aleea Genistilor, Bl. 21, Ap. 21, Sibiu CIF 29873488				beneficiar: CONSILIUL JUDETEAN-PROPRIETAR SPITALUL DE URGENTA SFANTUL IOAN CEL NOU SECEAVA - DREPT DE ADMINISTRATOR S.C. RT LOTUS CENTER S.R.L.-CONCESIONAR	
SPECIFICATIE		NUME	SEMNATURA	scara:	titlu proiect:
sef proiect		Urb. Adrian PANAIT		1:200	CONSTRUIRE CLADIRE CU DESTINATIA DE CENTRU MEDICAL DE RADIOTERAPIE SI RACORDURI/BRANSAMENTE BULEVARDUL 1 DECEMBRIE, NR 21 LOC. SUCEAVA JUD. SUCEAVA
proiectat		Arh. Raluca SOAITA			
desenat		Arh. Raluca SOAITA		data:	titlu planșă:
				IULIE 2016	PLAN MOBILARE URBANA
					pr. nr.: 34/2016
					faza: PUD
					nr. pl.: A.06