

PLAN DE INCADRARE IN ZONA

Scara 1:5000

L-35-17-B-a-1-I


Amplasament: intravilan mun. Suceava, jud. Suceava.

Beneficiar: S.C. GENERAL CONSTRUCT S.R.L.

PAROHIA "SFANTUL NICOLAE"

TRANSPORTURI AUTO S.A.

CROITORU GHEORGHE SI CROITORU LINA.

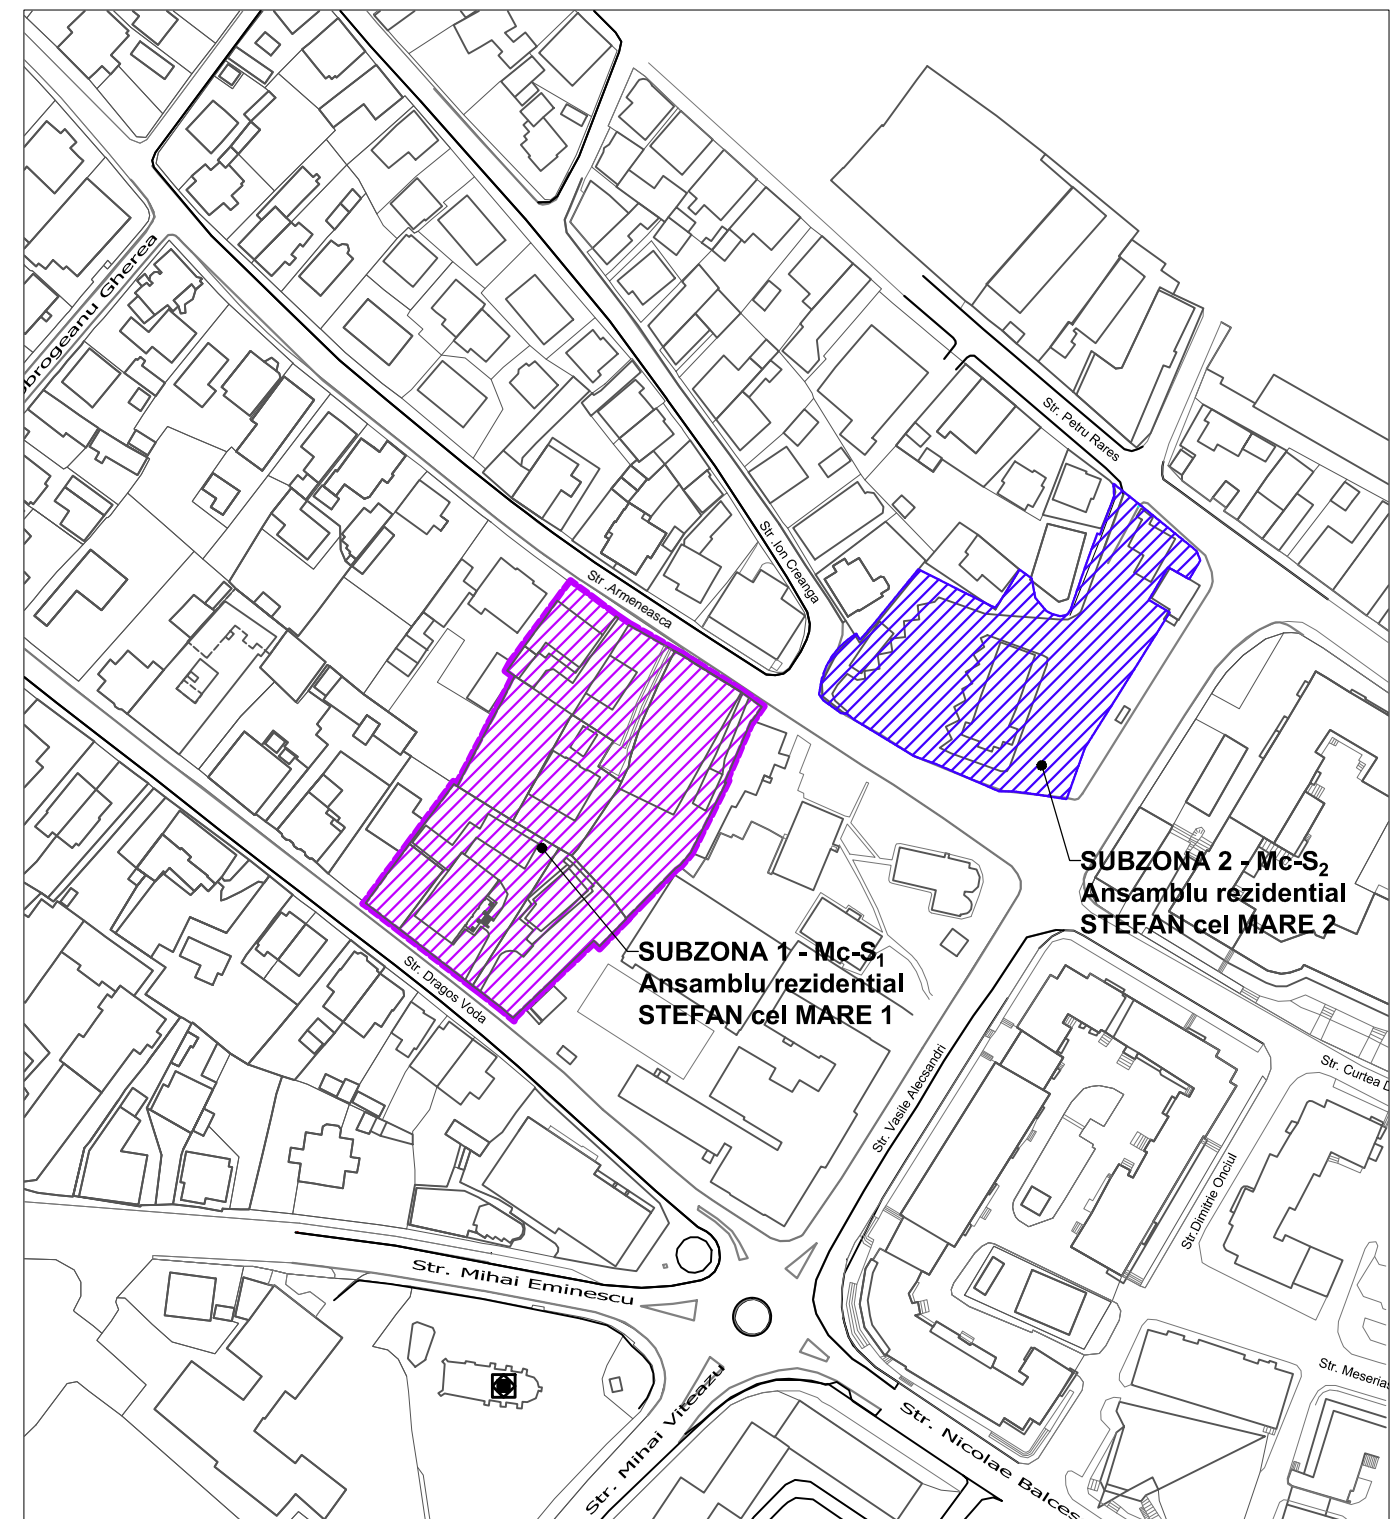

Înțocmit :
SC WARESO PROD SRL
 CERTIFICAT DE
 AUTORIZARE
 Seria RO-B-J, Nr. 0402
 S.C. WARESO PROD S.R.L.
 Seria RO-B-F Nr. 1554/2013
 Mircea Emilian

37

proiectant general:		s.c. ARHITECTURA GRAFICA DESIGN s.r.l. Suceava J33/1070/1994 CIF: R5910783		investitor/ beneficiar:		s.c. GENERAL CONSTRUCT s.r.l. Suceava s.c. TRANSPORTURI AUTO s.a. Suceava Parohie "SFÂNTUL NICOLAE" Suceava CROITORU GHEORGHE și CROITORU LINA		proiect nr: 427/ 2018 433/ 2019	
specificație	nume	semnătură	scara:	denumire proiect: ANSAMBLU REZIDENȚIAL "ȘTEFAN CEL MARE" CU FUNCȚIUNI COMPLEMENTARE ȘI DOTĂRI AFERENTE				faza:	
șef proiect	arh. Constantin Gorcea		1:5000					P.U.Z.	
proiectat	arh. Constantin Gorcea		1:2000	denumire plan: INCADRAREA ÎN TERITORIU				planșa nr:	
desenat	arh. Andreea Manole		data: 09.2019					0.0	