



# LEGENDA

 Amplasament studiat

**PLAN URBANISTIC ZONAL - Bloc de locuinte cu spatii de depozitare, locuri de parcare si boxe la demisol, spatii comerciale si de prestari servicii, birouri la parter, spatii de locuit la etaje, locuri de parcare supraterane, sistematizare verticala, amenajari exterioare, racorduri/bransamente**

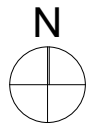

## PLAN DE INCADRARE IN TERITORIU, Scara:1:5000

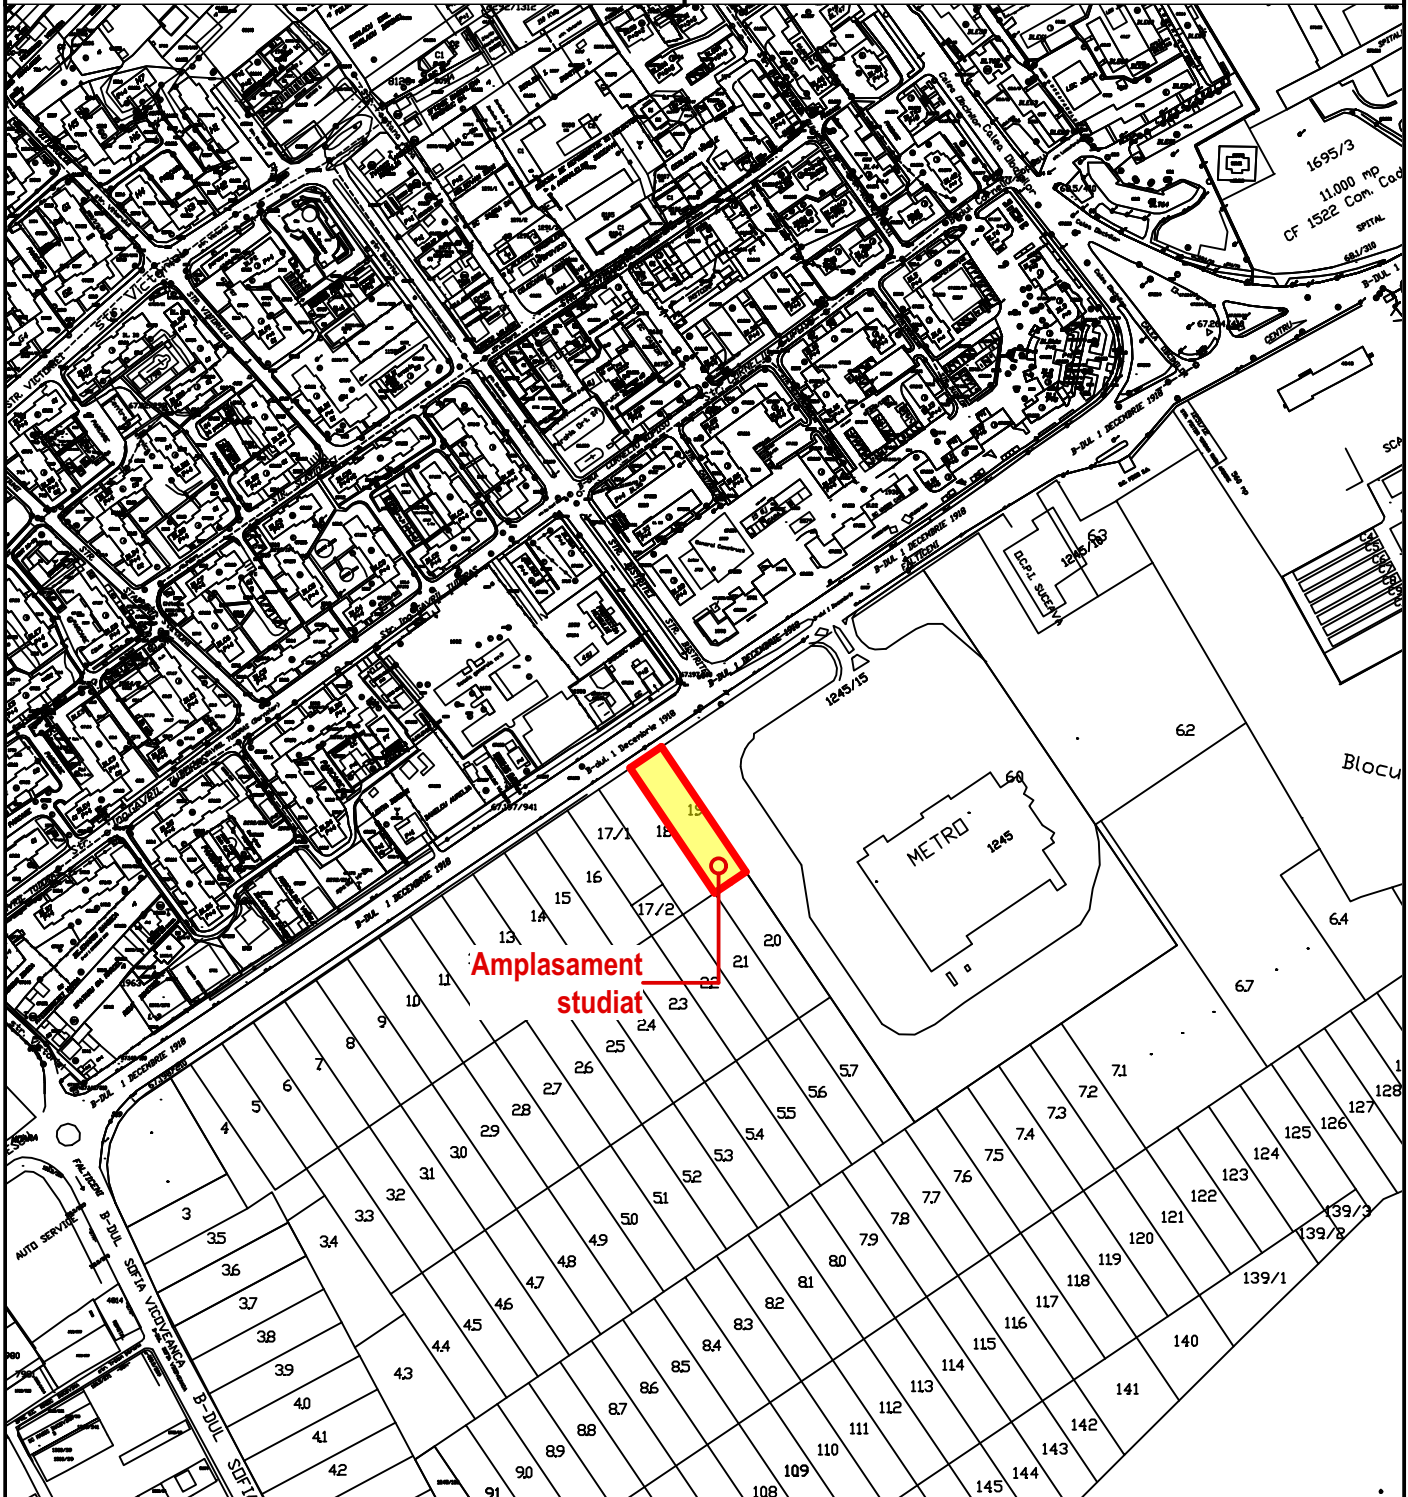

## PLAN DE INCADRARE IN TERITORIU, Scara:1:5000

**PROIECTANT GENERAL:**



S.C. ADIM 2012 S.R.L.  
Tel/Fax 0230/520965 2012.adim@gmail.com  
Str. Emil Cioran, Nr. 1, Mun. Suceava, Jud. Suceava  
www.AdimArhitectura.ro | Facebook: ADIM Arhitectura



Investitor:

**S.C. DAVASY BIULDARS S.R.L.**

Str. Iuliu Maniu, Nr.1, Bl.1, Sc.A, Ap.25 Mun. Suceava Jud. Suceava

Titlu Proiect:

**PLAN URBANISTIC ZONAL - Bloc de locuinte cu spatii de depozitare, locuri de parcare si boxe la demisol, spatii comerciale si de prestari servicii, birouri la parter, spatii de locuit la etaje, locuri de parcare supraterane, sistematizare verticala, amenajari exterioare, racorduri/bransamente**  
**Amplasament:**  
Str. 1 Decembrie, F.N., Mun. Suceava Jud. Suceava

Număr Proiect:

**628/2020**

Faza:

**P.U.Z.**

SPECIFICAȚIE	NUME	SEMĂȚURA
ȘEF PROIECT	Arh. Ionuț Străjer	
PROIECTAT	Arh. Ionuț Străjer	
COORDONATOR URB.	Arh. E. Latis	
DIRECTOR	Veronica Ciornei	

SCARA:  
**1:500**

Data:  
**2020**

Denumire Plansă:  
**PLAN DE INCADRARE IN TERITORIU**

Planșa:  
**U.00**