



**REGLEMENTARI P.U.G.
UTR 6 SI UTR 8
SCARA 1:25000**

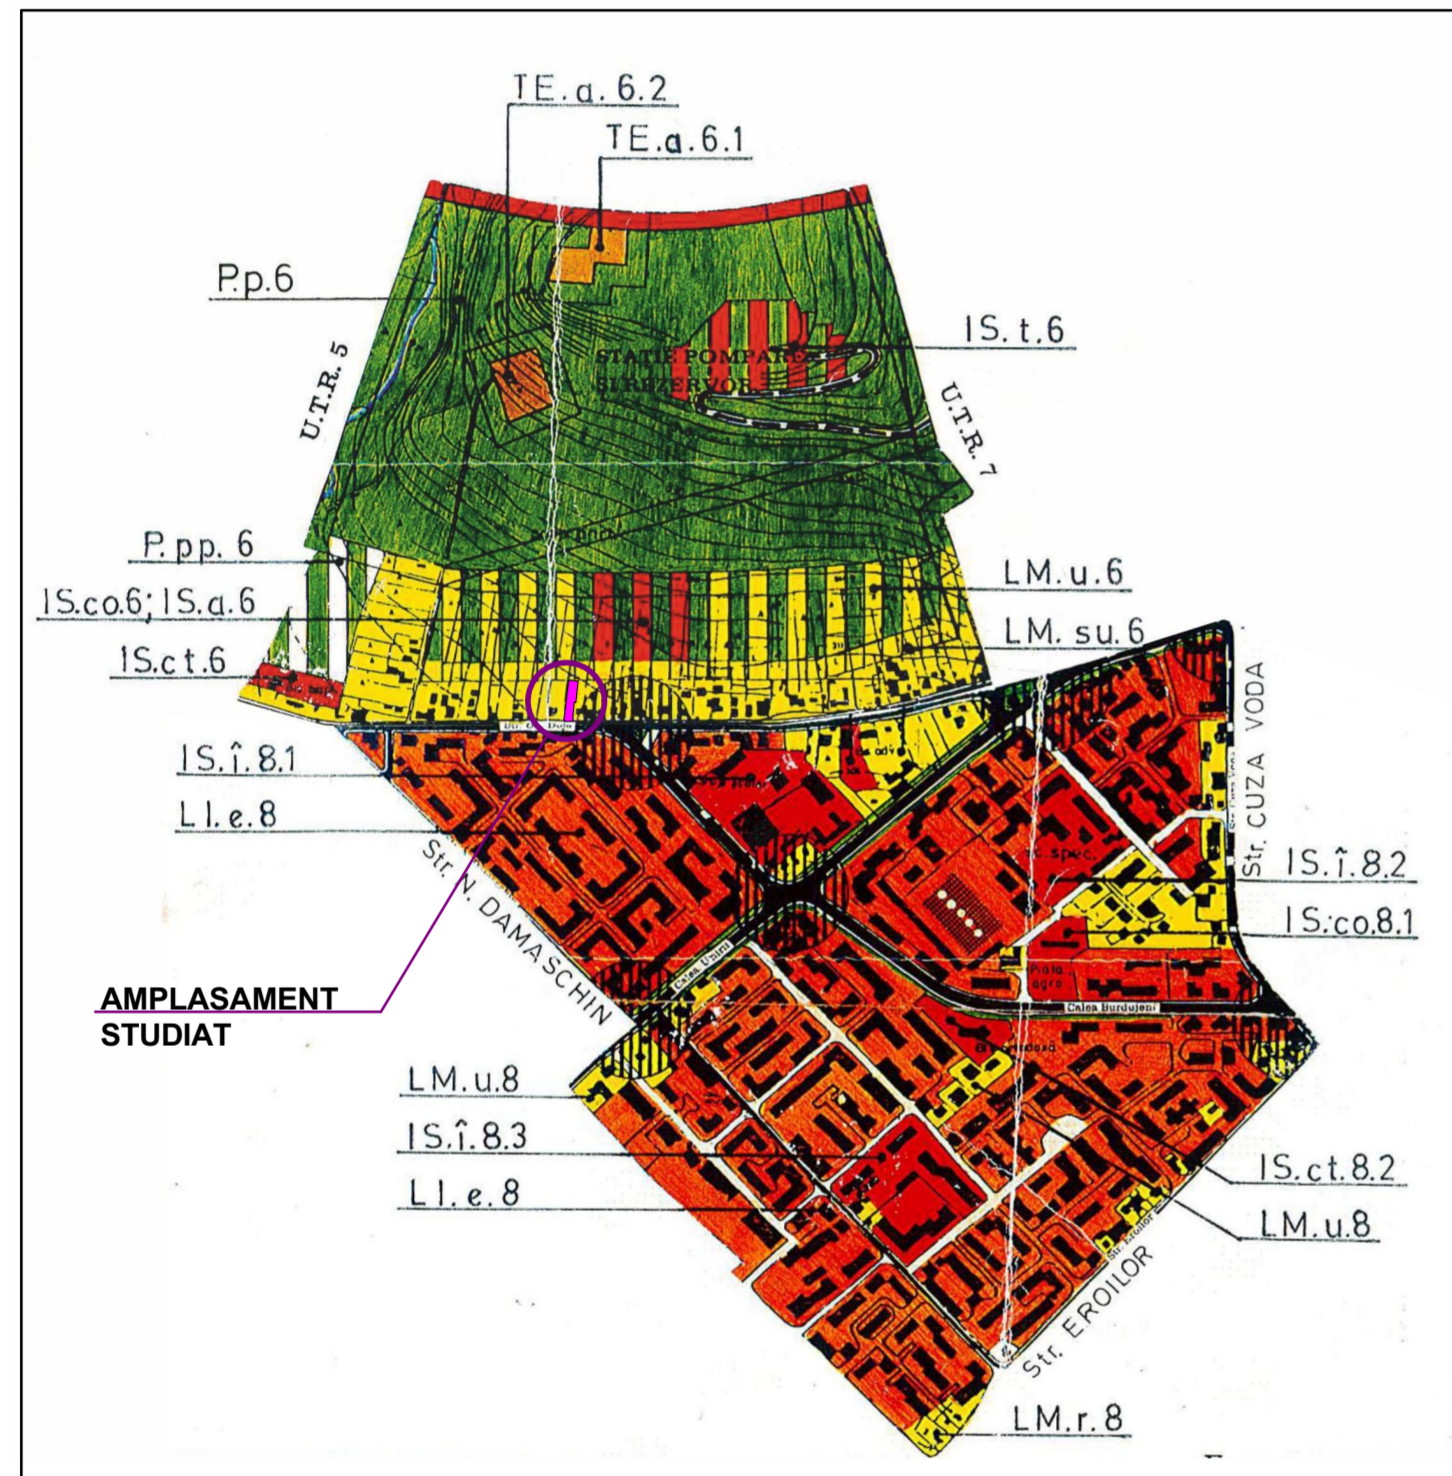

**PLAN DE INCADRARE IN ZONA
SCARA 1:2000**

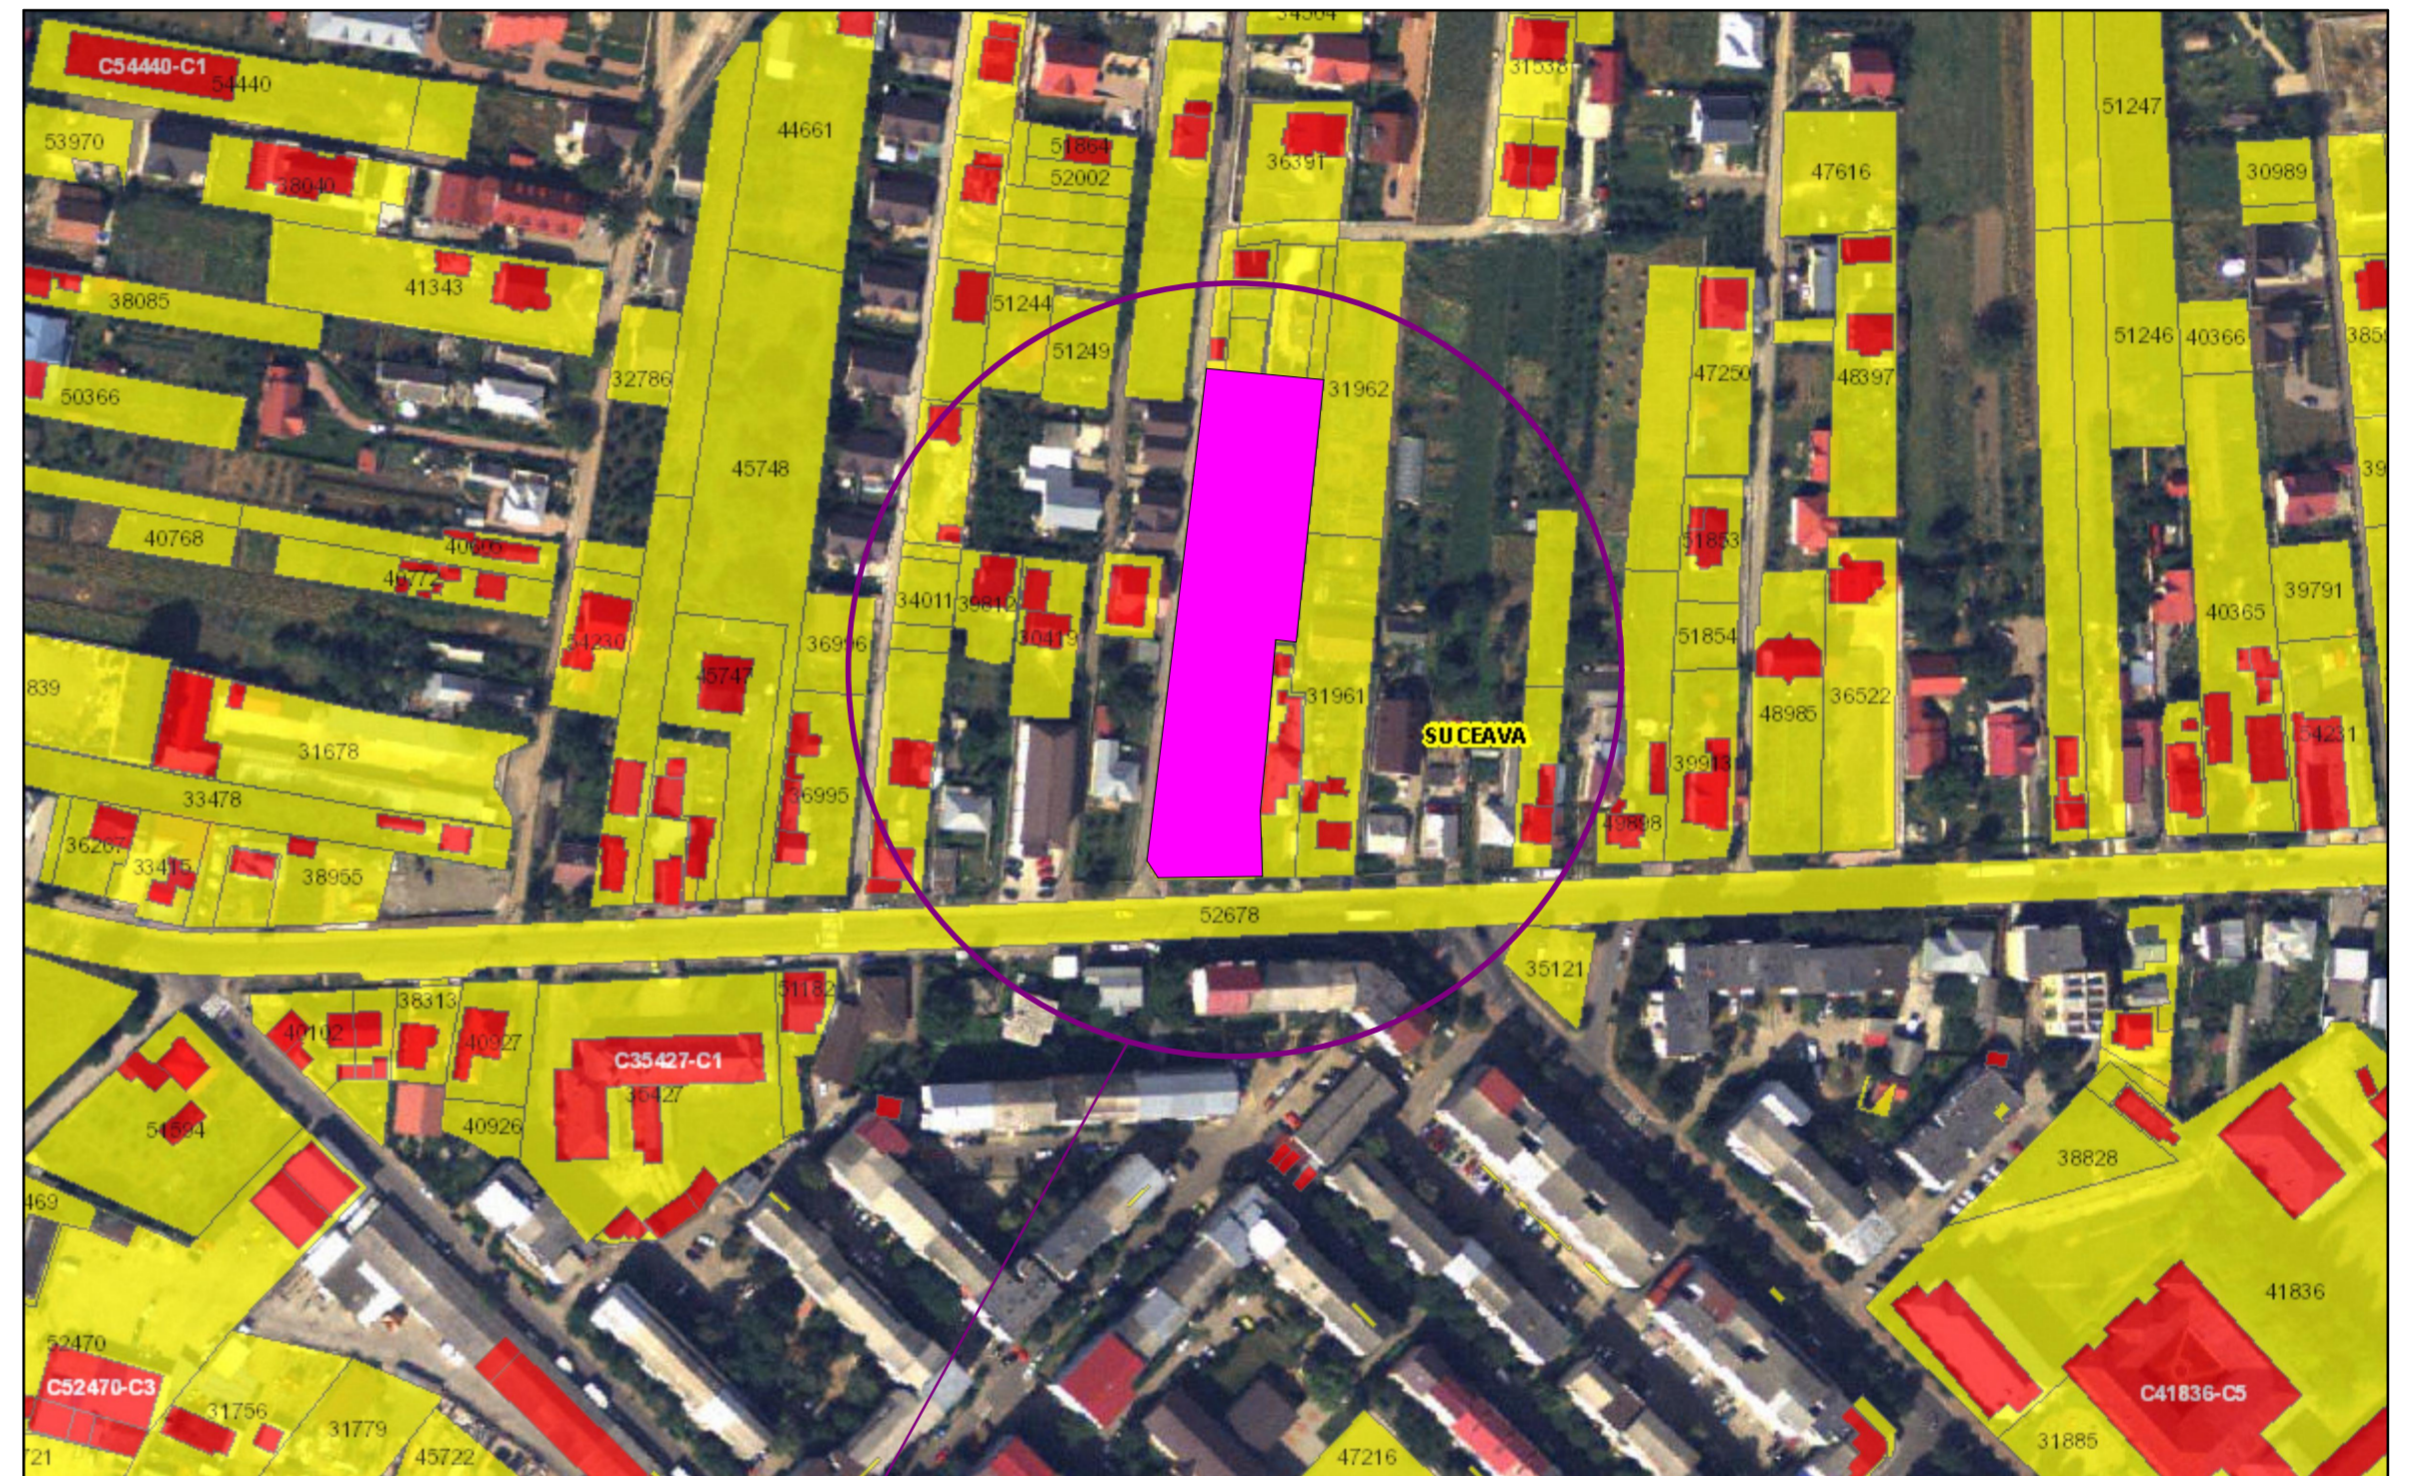

**AMPLASAMENT
STUDIAT**

verificator de proiecte expert	semnătură	cerința	referat de verificare nr:...../expertiza tehnică nr:.....
revizia			
proiectant general:	SC NORTH-EAST CONSULTING SRL Suceava		investitor/ beneficiar:
proiectant specialitate:	SC PROIECT BOTOSANI SRL Botosani		S.C. GROUP RBN S.R.L. Suceava Amplasament: Mun. Suceava, Str. Gheorghe Doja, 165A, Jud. Suceava
specificație	nume	semnătură	scara:
șef proiect	arh. Alexandra Enciu		1:2000
șef proiect arh.	arh. Vasile Anca Elena		1:25000
coordonat urb.	arh. Mihai Tulbure		data:
desenat	arh. Alexandra Enciu		2020
denumire plan : PLAN INCADRARE IN ZONA SI REGLEMENTARI PUG			proiect nr: 040/2020 faza: P.U.Z. plansa nr: A01