
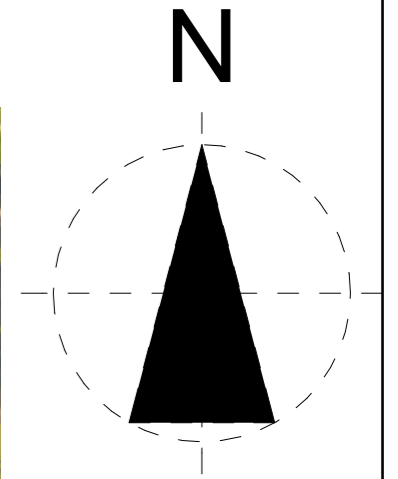


# PLAN DE INCADRARE IN ZONA - SCARA 1:5000

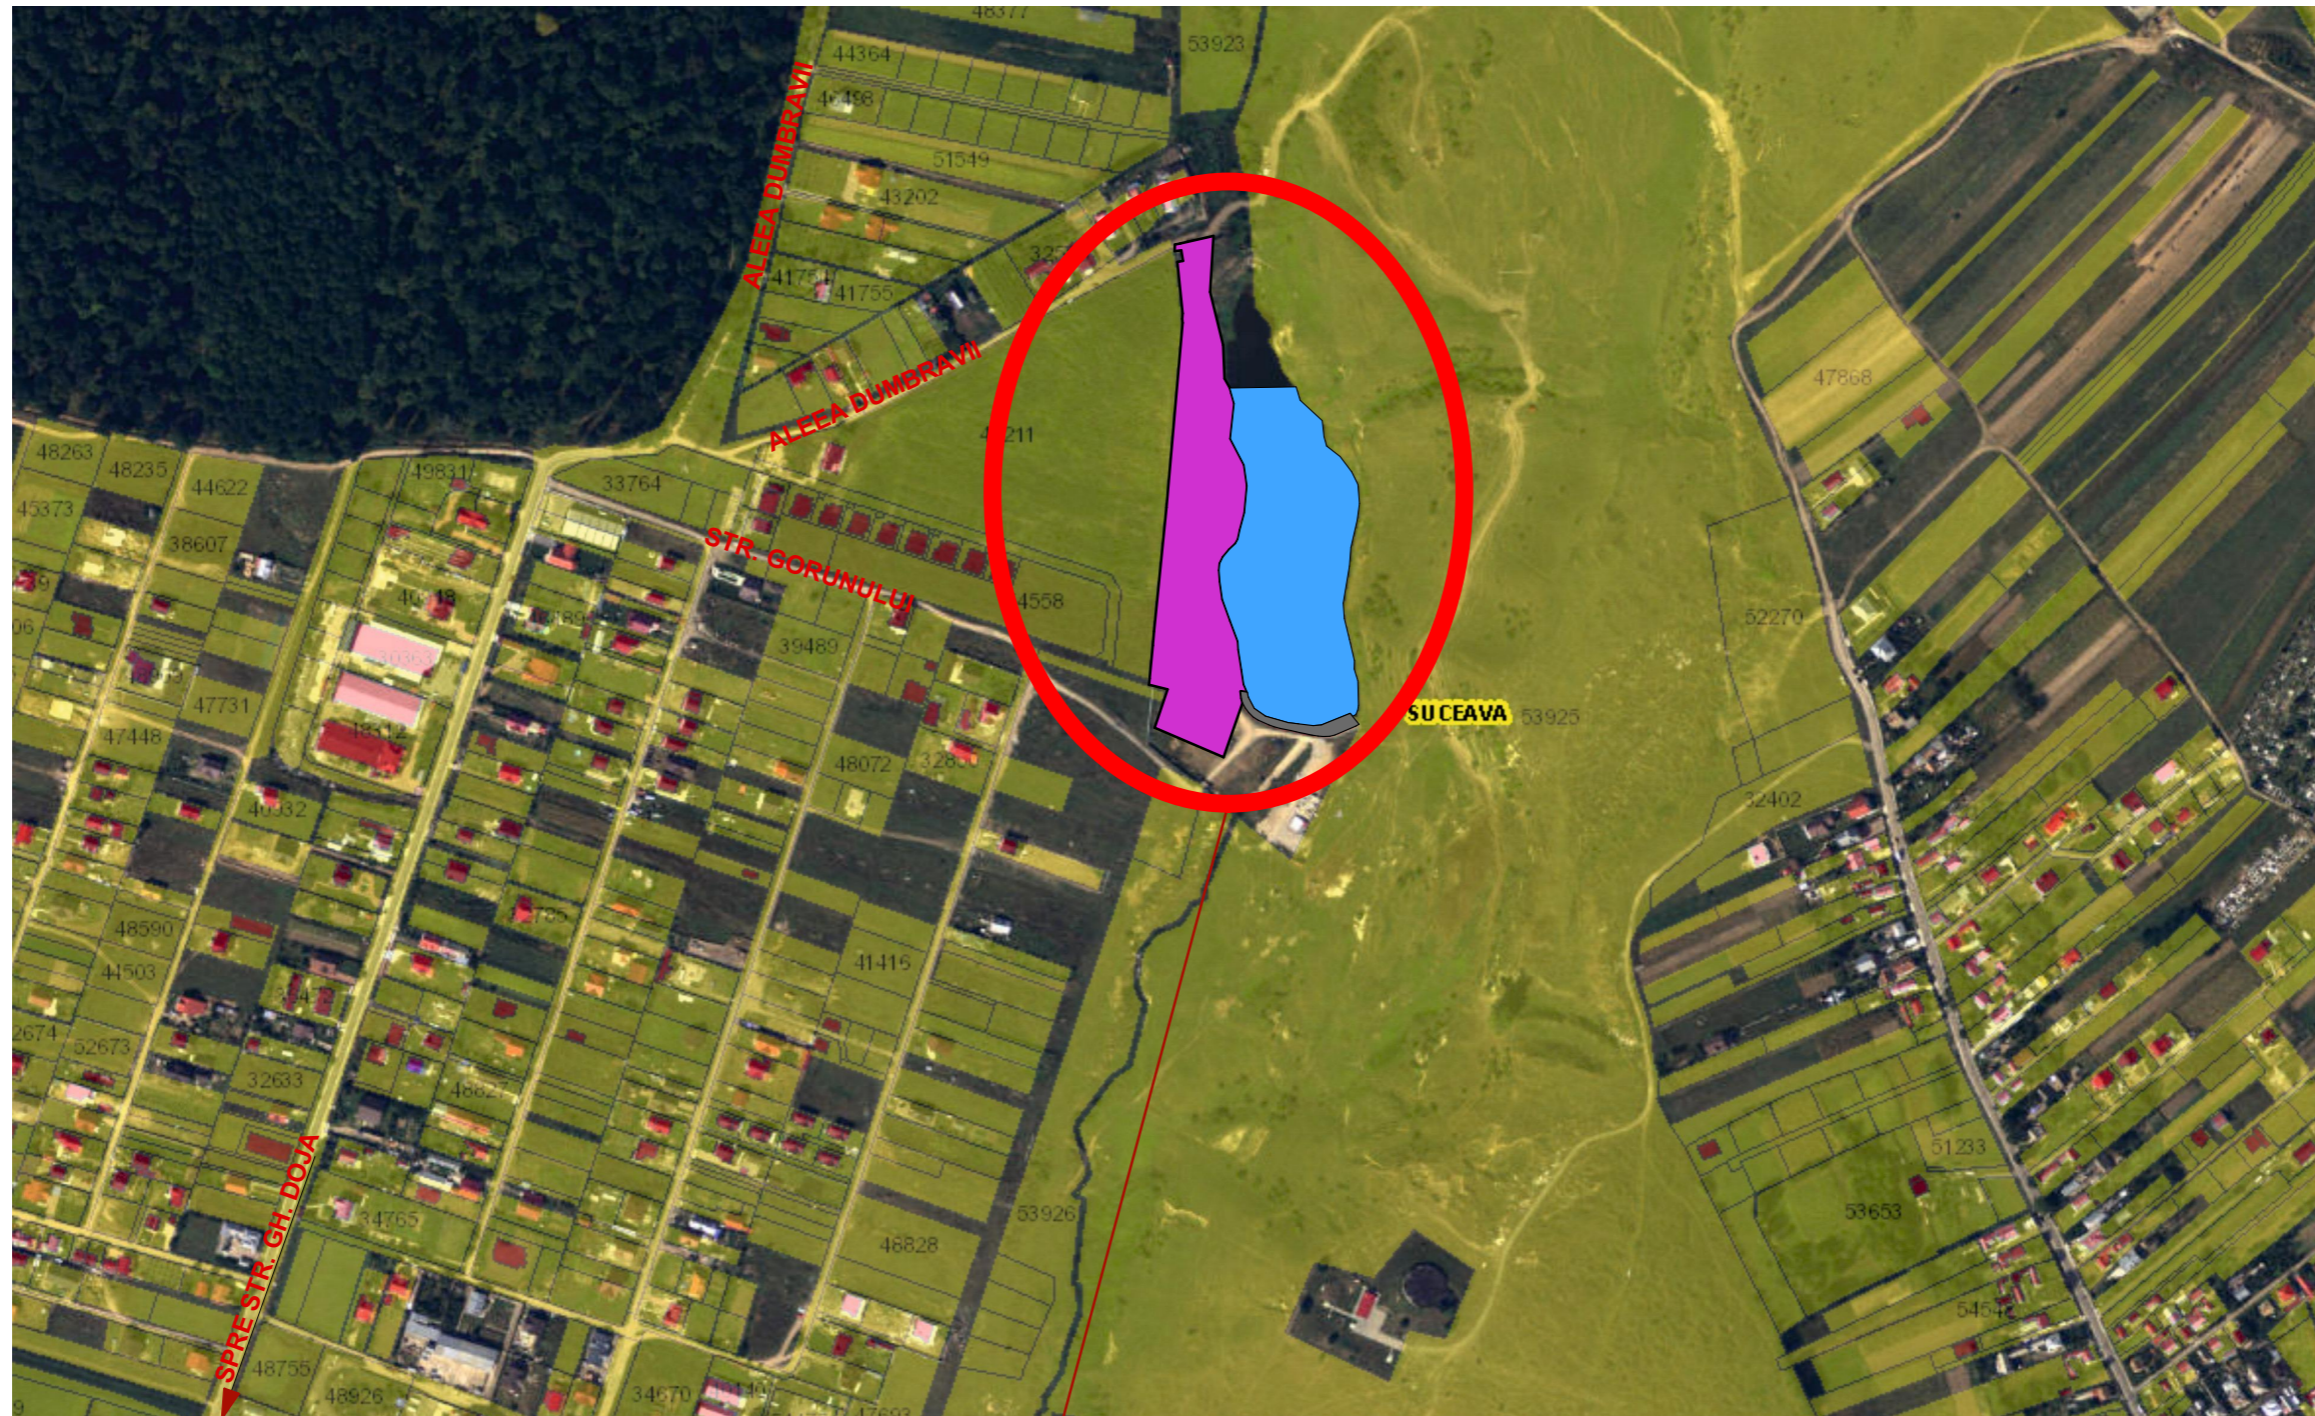

**AMPLASAMENT  
STUDIAT**

verificator de proiecte expert		semnătură	cerința	referat de verificare nr:...../expertiza tehnică nr:.....	
revizia					
proiectant general:			<b>SC NORTH-EAST CONSULTING SRL</b> Suceava		investitor/ beneficiar:
proiectant specialitate:			<b>SC PROIECT BOTOSANI SRL</b> Botosani		<b>S.C. CONTRIF S.R.L. Suceava</b> Amplasament: Mun. Suceava, Aleea Dumbravii, FN, Jud. Suceava
specificație	nume	semnătură	scara:	denumire proiect:Elaborare Plan Urbanistic Zona cu Regulament de urbanism aferent pentru construirea unei zone de locuinte colective si individuale de mica inaltime, locuri de parcare, racorduri/bransamente, imprejmuire, sistematizare verticala.	
șef proiect	arh. Alexandra Enciu		<b>1:5000</b>	faza: P.U.Z.	
șef proiect arh.	arh. Vasile Anca Elena				
coordonat urb.	arh. Mihai Tulbure		data:	denumire plan :	
desenat	arh. Alexandra Enciu		2020	<b>PLAN DE INCADRARE IN ZONA</b>	
				plansa nr: <b>A01</b>	