
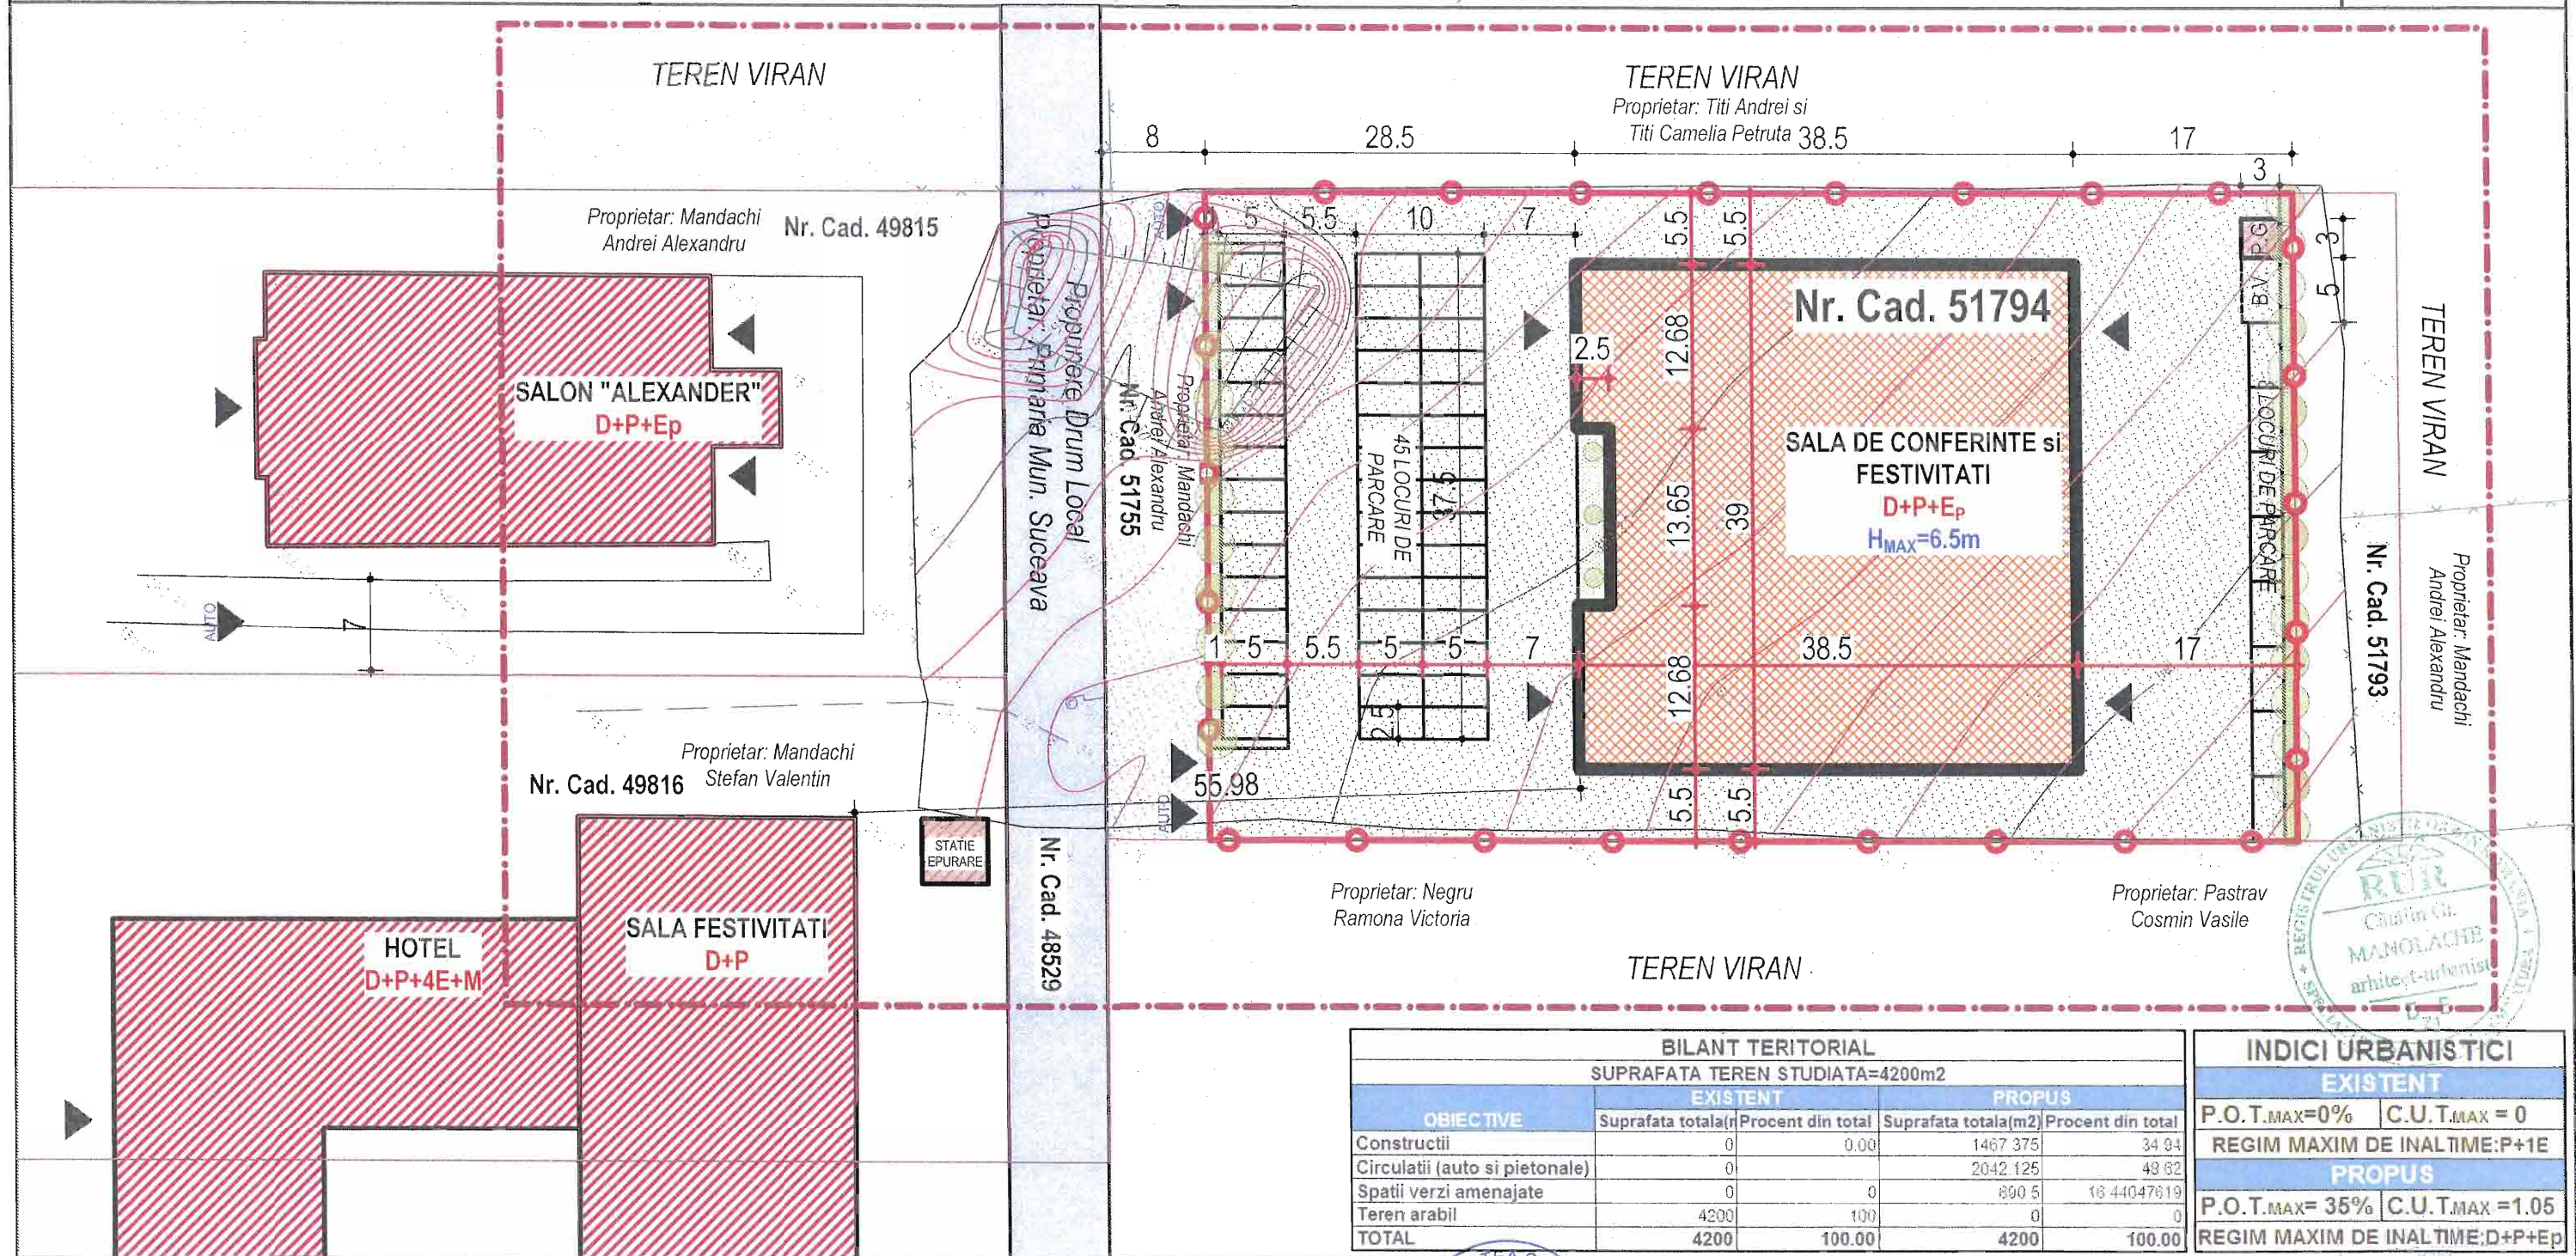


# ELABORARE P.U.D. PENTRU CONSTRUIRE SALA DE CONFERINTE SI EVENIMENTE, SISTEMATIZARE VERTICALA, LOCURI DE PARCARE, RACORDURI/BRANSAMENTE, IMPREJMUIRE CU CARACTER PROVIZORIU SI OBTINERE AUTORIZATIE DE CONSTRUIRE

**B-dul. Sofia Vicoveanca, Mun. Suceava, Jud. Suceava**

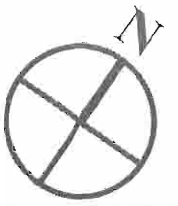

BILANT TERITORIAL				
SUPRAFATA TEREN STUDIATA=4200m2				
OBIECTIVE	EXISTENT		PROPUȘ	
	Suprafata totala(m2)	Procent din total	Suprafata totala(m2)	Procent din total
Constructii	0	0.00	1467 375	34.94
Circulatii (auto si pietonale)	0	0	2042 125	48.62
Spatii verzi amenajate	0	0	890 5	16.44047619
Teren arabil	4200	100	0	0
<b>TOTAL</b>	<b>4200</b>	<b>100.00</b>	<b>4200</b>	<b>100.00</b>

INDICI URBANISTICI	
<b>EXISTENT</b>	
P.O.T.MAX=0%	C.U.T.MAX = 0
REGIM MAXIM DE INALTIME:P+1E	
<b>PROPUȘ</b>	
P.O.T.MAX= 35%	C.U.T.MAX =1.05
REGIM MAXIM DE INALTIME:D+P+Ep	

## LEGENDA

- LIMITE**
- LIMITA ZONA STUDIATA
  - LIMITA STUDIU P.U.D.
- ZONIFICARE FUNCTIONALA**
- ZONA INSTITUTII PUBLICE
  - ZONA TERENURI AGRICOLE
- ACCES**
- ACCES AUTO
  - ACCES PIETONAL

## CIRCULATII

- DRUM LOCAL PROPUȘ PRIN P.U.Z.
- TEREN CEDAT PENTRU REALIZARE DRUM
- CIRCULATII MIXTE PROPUȘ (AUTO SI PIETONAL)

## CONSTRUCTII

- CONSTRUCTII EXISTENTE
- CONSTRUCTII PROPUȘ
- CONSTRUCTII SUBTERANE (BAZIN VIDANJABIL)
- PLATFORMA GUNOI MENAJER

## SPATII VERZI

- SPATII VERZI PROPUȘ
- SPATII PLANTATE PROPUȘ

## REGLEMENTARI URBANISTICE, Scara:1:500

S.C. ADIM 2012 S.R.L. Tel/Fax 0230/520965 2012.adim@gmail.com Str. Sătioarei, Nr. 1, Cam. 109, Suceava, 720266 www.AdimArhitectura.ro   Facebook: ADIM Arhitectura		
SPECIFICAȚIE	NUME	SEMNAȚURA
ȘEF PROIECT	Arh. Ionuț Străjer	
PROIECTAT	Arh. Ionuț Străjer	
VERIFICAT	Arh. Catalin Manolache	
DIRECTOR	Veronica Ciornei	

Investitor:	<b>MANDACHI ANDREI ALEXANDRU</b>	
Sediul:	Str. 1 Decembrie 1918, Nr. 66, Mun. Suceava, Jud. Suceava	
Titlu Proiect:	ELABORARE P.U.D. PENTRU CONSTRUIRE SALA DE CONFERINTE SI EVENIMENTE, SISTEMATIZARE VERTICALA, LOCURI DE PARCARE, RACORDURI/BRANSAMENTE, IMPREJMUIRE CU CARACTER PROVIZORIU SI OBTINERE AUTORIZATIE DE CONSTRUIRE	
Amplasament:	B-dul. SOFIA VICOVEANCA Mun. Suceava, Jud. Suceava	
Denumire Plansă:	REGLEMENTARI URBANISTICE	Număr Proiect: <b>502/2017</b>
		Faza: <b>P.U.D.</b>
		Planșa: <b>U.02</b>