


NUMARUL CADASTRAL SI SUPRAFATA CORPULUI DE PROPRIETATE
TEREN SITUAT LA CALEA UNIRII - U.T.R. 8

	(Nr. cad. 47509) CF 47509	734 mp
TOTAL		735 mp

Nr. Crt.	Zonificare	BILANTA TERITORIAL			
		EXISTENT		PROPUS	
		mp	%	mp	%
1	Zona construita	68,00	9,26	400,00	54,49
2	Zona circulatii int.	550,00	74,93	218,00	29,70
3	Zona verde	116,00	15,81	116,00	15,81
TOTAL ZONA STUDIATA		734	100	734	100

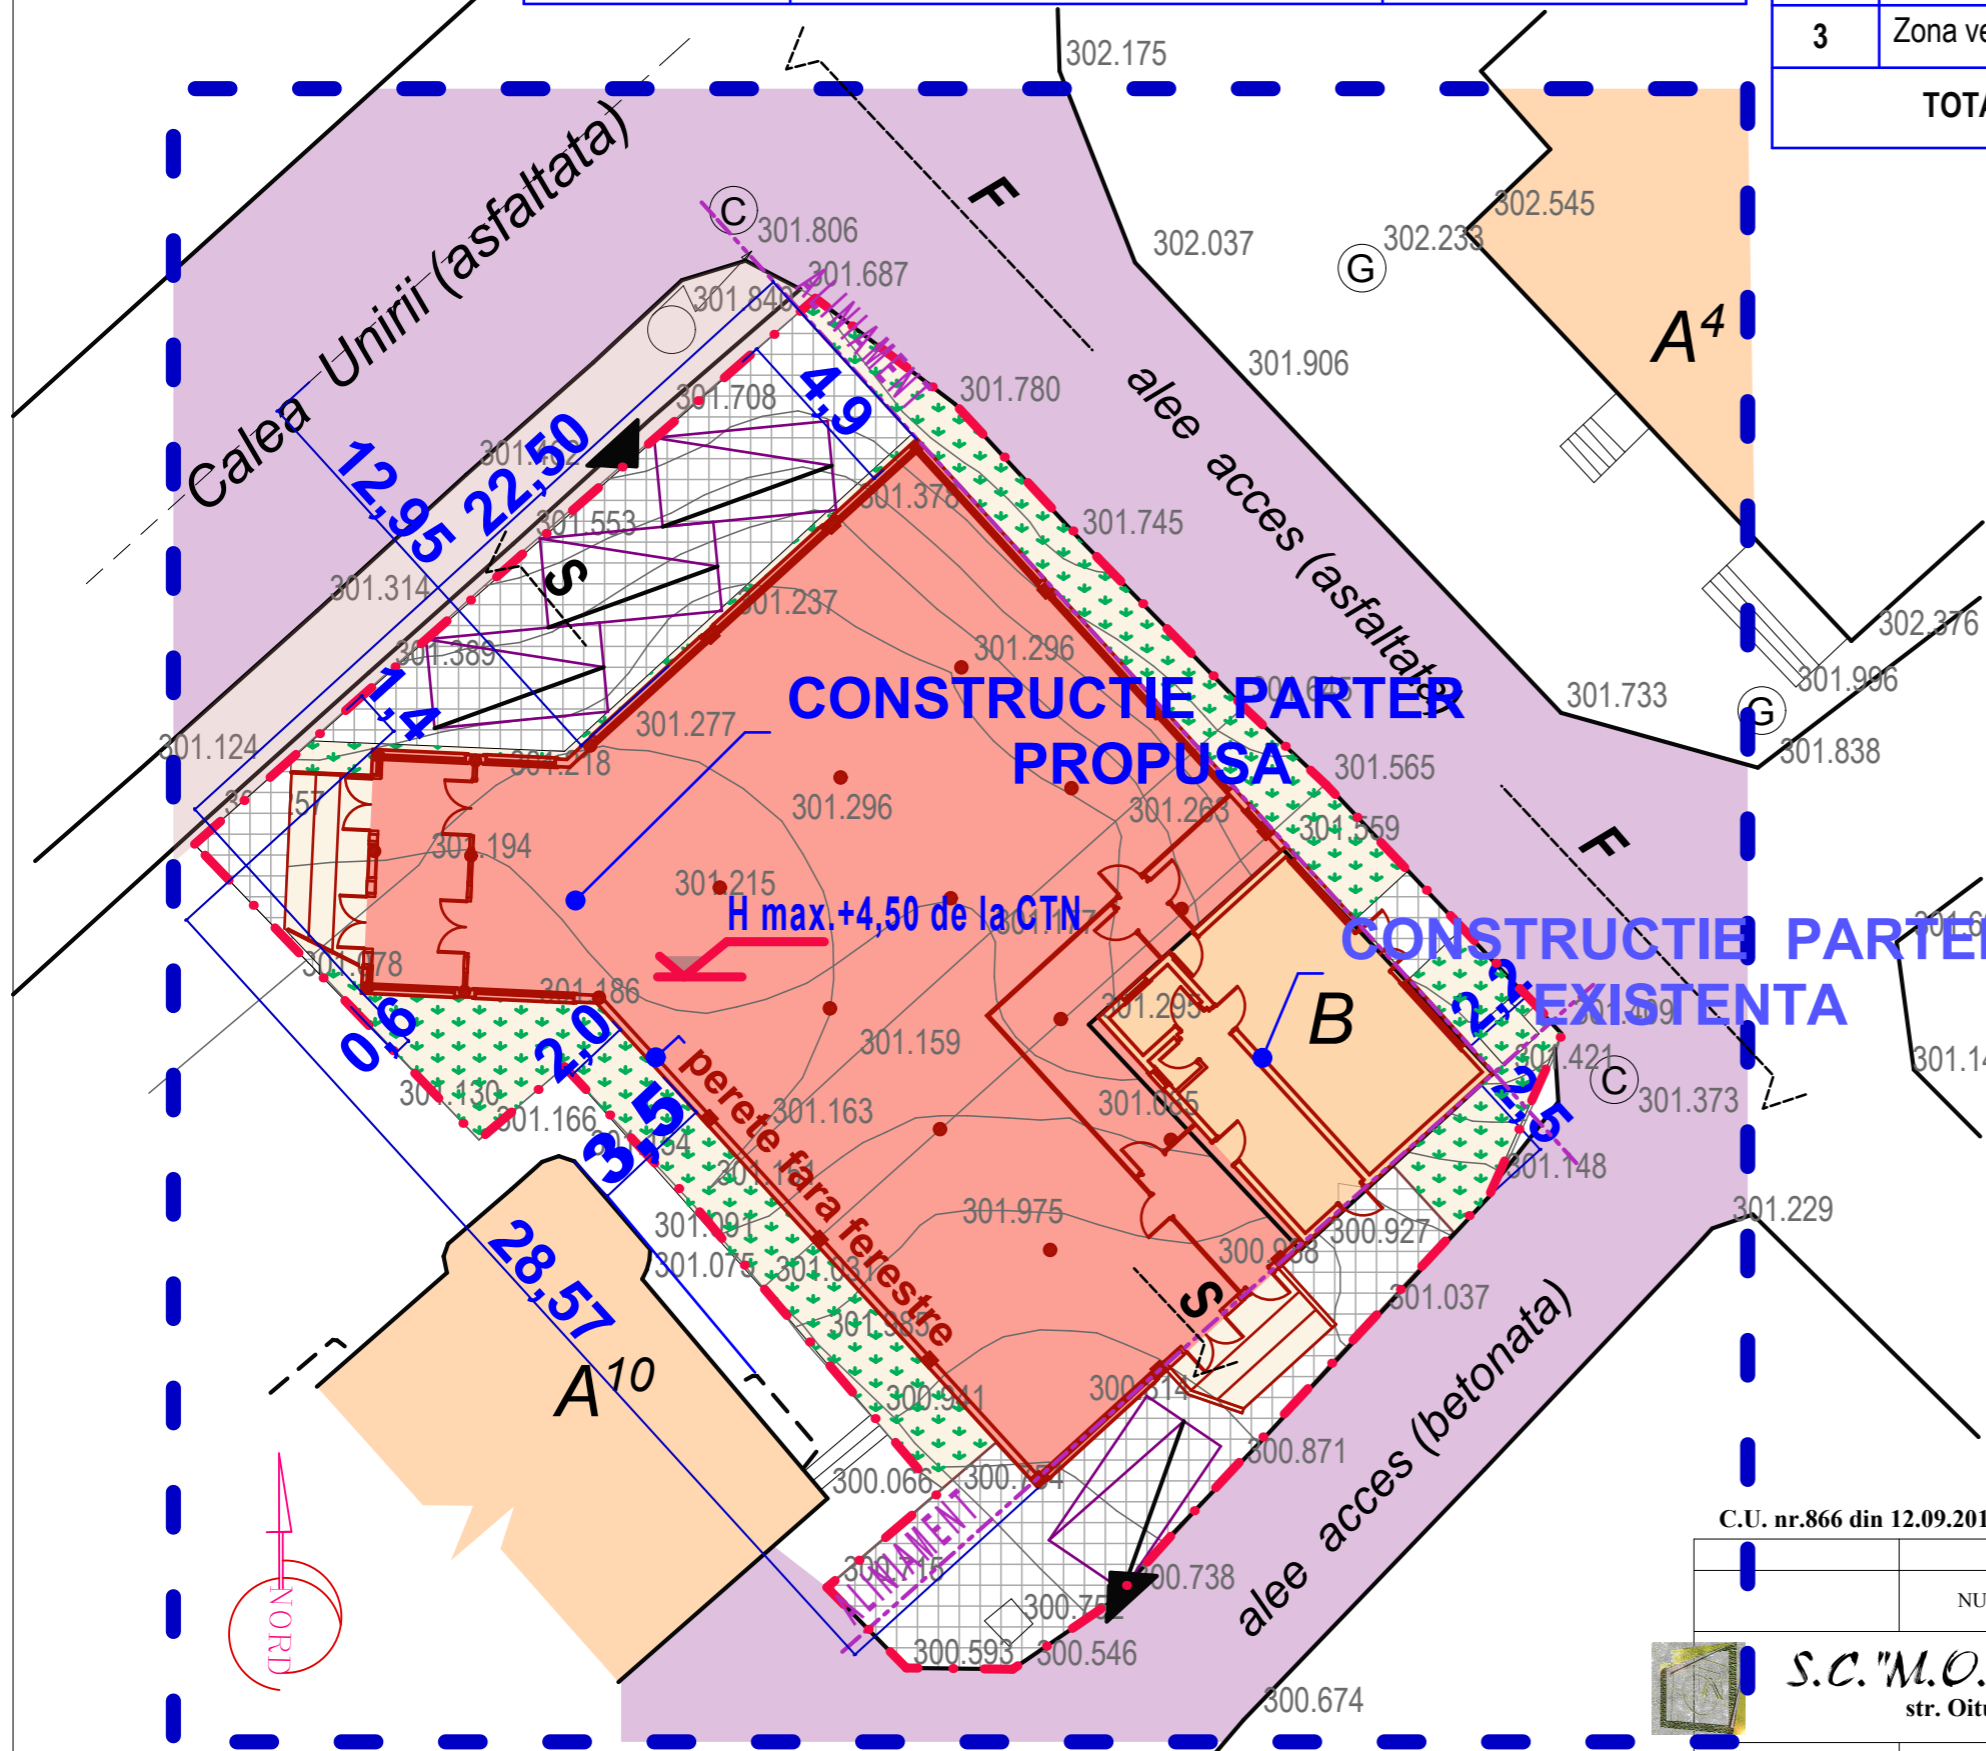

LEGENDA

- Limita teren studiat
- Limita proprietate
- Acces pietonal in zona
- Drum acces in zona
- Spatiu verde 15,81 %
- Zona circulatii int. 29,70 %
- Constructie propusa PARTER
- Constructii existente
- Parcela CF 47509
- S.C. = 400,00 m² spatiu comercial**
- S.C.total = 400,00 m²**
- S.U. = 382,00 m²**
- ALINIAMENT
- Restrictie regim de inaltime
- 4 Locuri de parcare auto
- ACCES AUTO(din/spre incinta)
- (sectiune propusa)
- (fatada propusa E S T)
- POT ex.= 9,26% CUT ex.= 0,09
- POT pro.= 54,49% CUT pro.= 0,54
- gaz
- canalizare
- electricitate

C.U. nr.866 din 12.09.2015

PLAN URBANISTIC DETALIU

Proof of License 12.0.0 R1 INT (2523)
License:Ms GSLA-VBEINT-090113
License:FPRF90100000002947144747

NUME	SEM NATURA			
S.C. "M.O.I./Proiect" S.R.L. str. Oituz, nr.30, - Suceava		Beneficiar	Ungureanu Viorica si Ungureanu Ovidiu Constantin str. Calimani, nr.2, Bl.26, jud. Suceava	Proiect nr. 11 / 2016
SPECIFICATIE	NUME	SEM NATURA	SCARA	Titlu proiect
Sef proiect	arh. Mirvald Orest		1 : 2 0 0	Elaborare P.U.D. pentru construire spatiu comercial, locuri de parcare, racorduri / bransamente si obtinere A.C. str. Calea Unirii, nr. 80 A, jud. Suceava
Proiectat	arh. Mirvald Orest		DATA	Titlu plansa
Verificat	Arh. Olas Doru		01 / 2016	REGLEMENTARI
				Faza P. U. D.
				Plansa nr. 3