


P.U.D.

ELABORARE PLAN URBANISTIC DE DETALIU PENTRU CLĂDIRI DE LOCUINȚE COLECTIVE CU REGIM REDUS DE ÎNĂLȚIME, SISTEMATIZARE VERTICALĂ, LOCURI DE PARCARE, AMENAJARE ACCES LA DRUMUL PUBLIC, ORGANIZARE DE ȘANTIER ȘI OBTINEREA AUTORIZAȚIEI DE CONSTRUIRE

PLANȘA 4 - OBIECTIVE DE UTILITATE PUBLICĂ



Coordonate stereo amplasament: X = 683990, Y = 593770;
Sistem de coordonate Stere070, plan de referință Marea Neagră

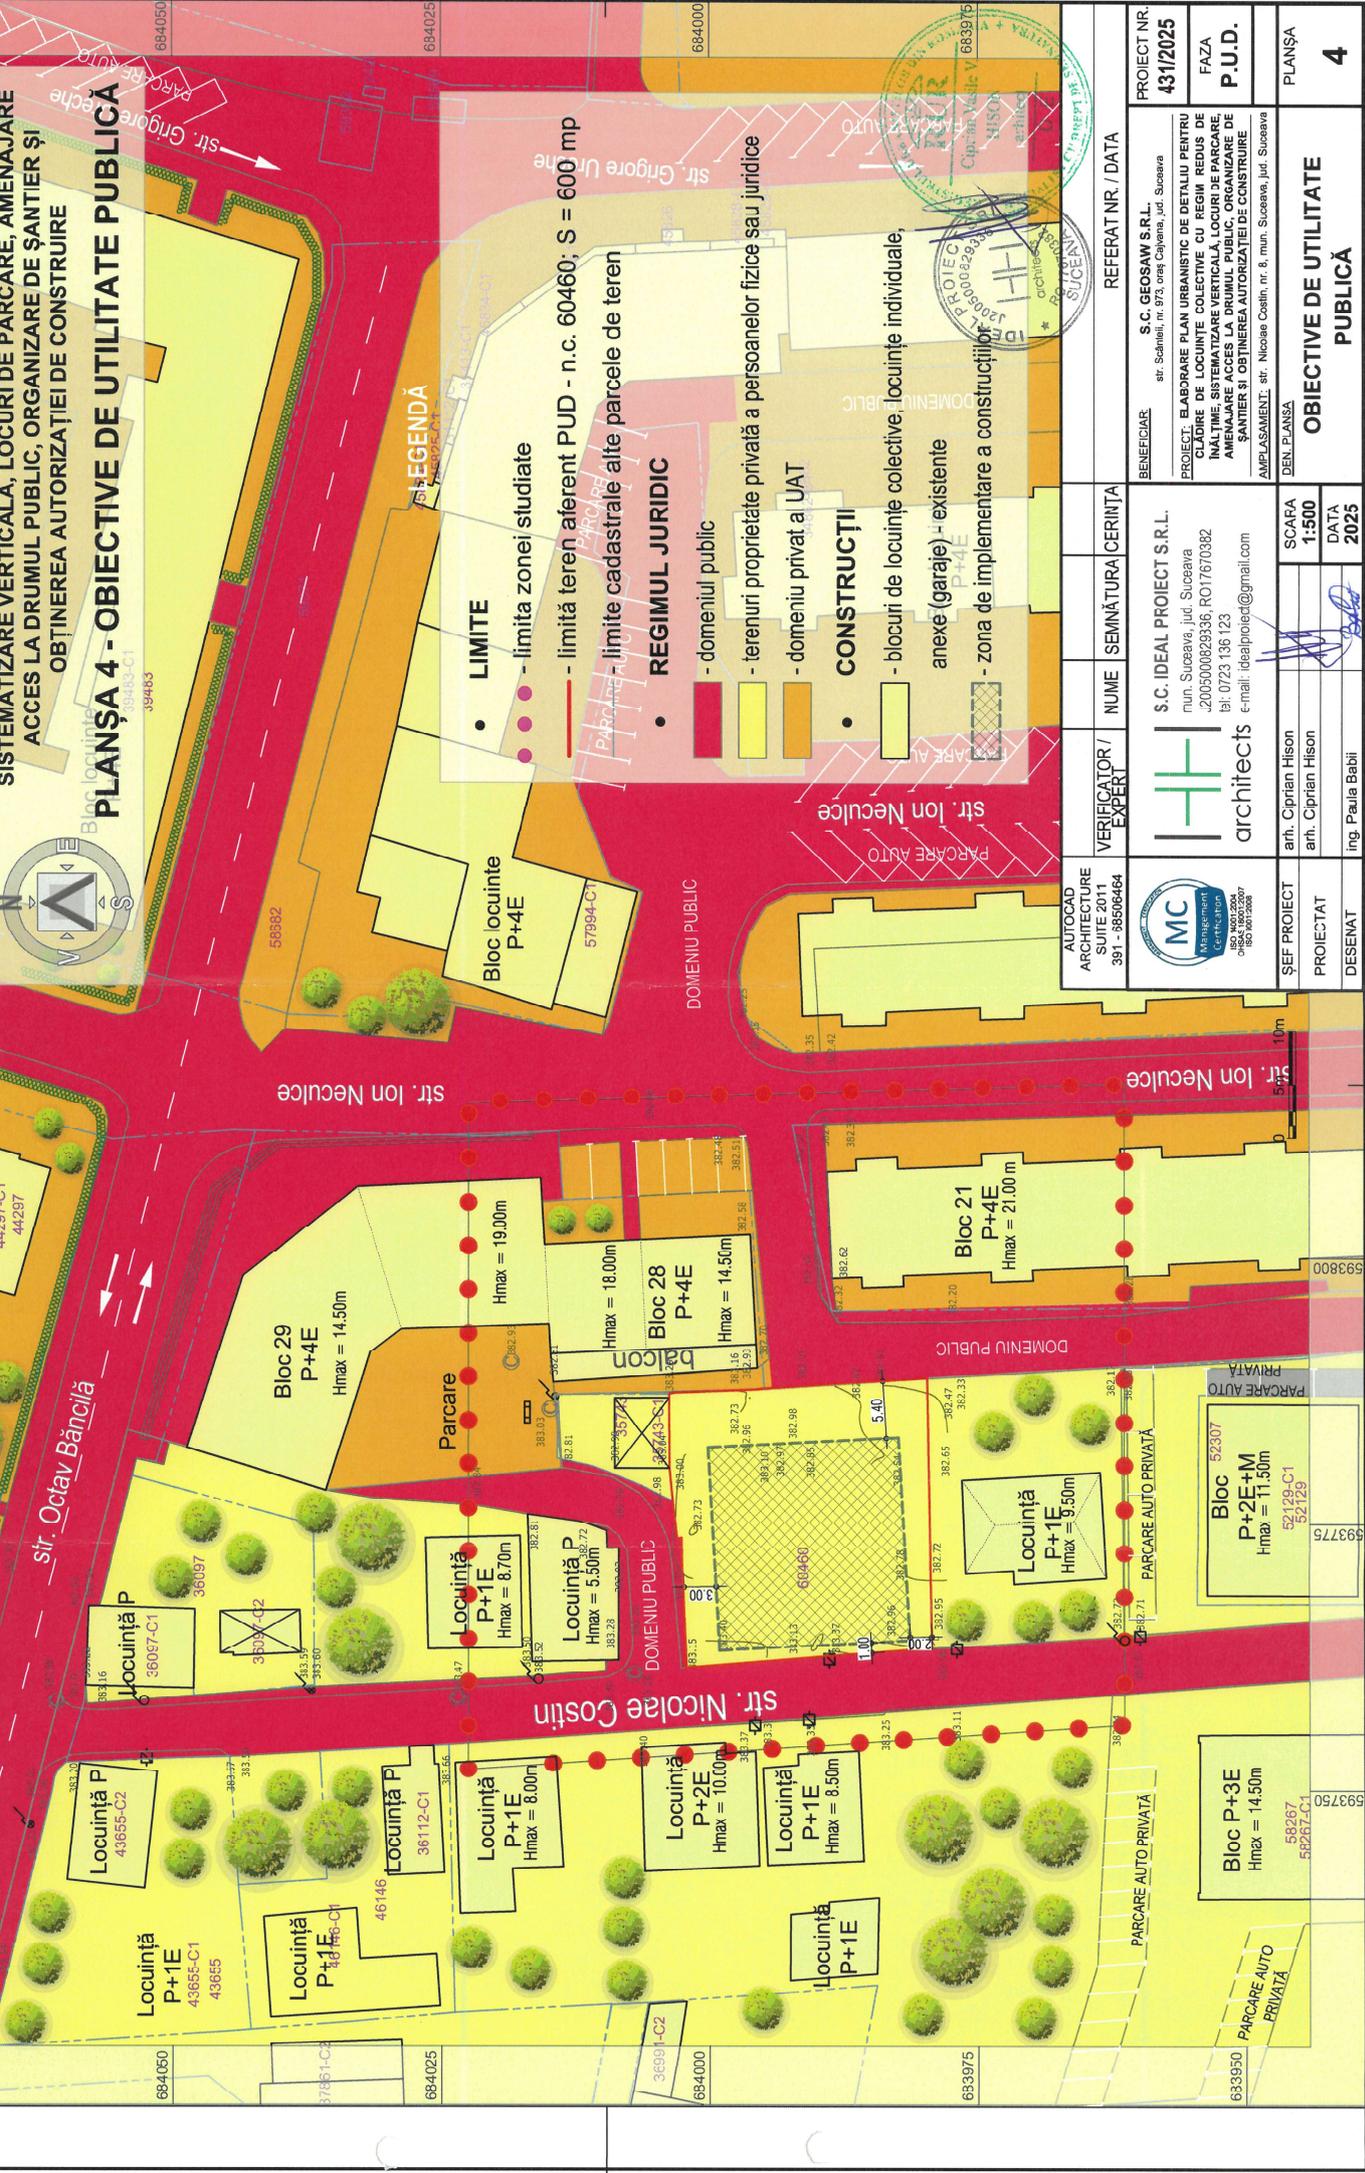

LEGENDĂ

LIMITE

- limita zonei studiate
- limită teren aferent PUD - n.c. 60460; S = 600 mp
- limite cadastrale alte parcele de teren

REGIMUL JURIDIC

- domeniul public
- terenuri proprietate privată a persoanelor fizice sau juridice
- domeniu privat a UAT

CONSTRUCȚII

- blocuri de locuințe colective, locuințe individuale, anexe (garaje) - existente
- zona de implementare a construcțiilor

AUTOCAD ARCHITECTURE SUITE 2011 391 - 85506464	VERIFICATOR / EXPERT	NUME	SEMINĂTURĂ / CERINȚA	REFERAT NR. / DATA
		S.C. IDEAL PROIECT S.R.L. mun. Suceava, jud. Suceava 200500029336; RO17670382 fax: 0723 136 123 e-mail: idealproiect@gmail.com		S.C. GEOSAW S.R.L. str. Schimii, nr. 9/2, oraș. Căpâlna, jud. Suceava PROIECT NR. 431/2025 FAZA P.U.D. PLANȘA 4
ȘEF PROIECT arh. Ciprian Hison	PROIECTAT arh. Ciprian Hison	DESEINAT Ing. Paula Babil	SCARA 1:500 DATA 2025	OBIECTIVE DE UTILITATE PUBLICĂ

