



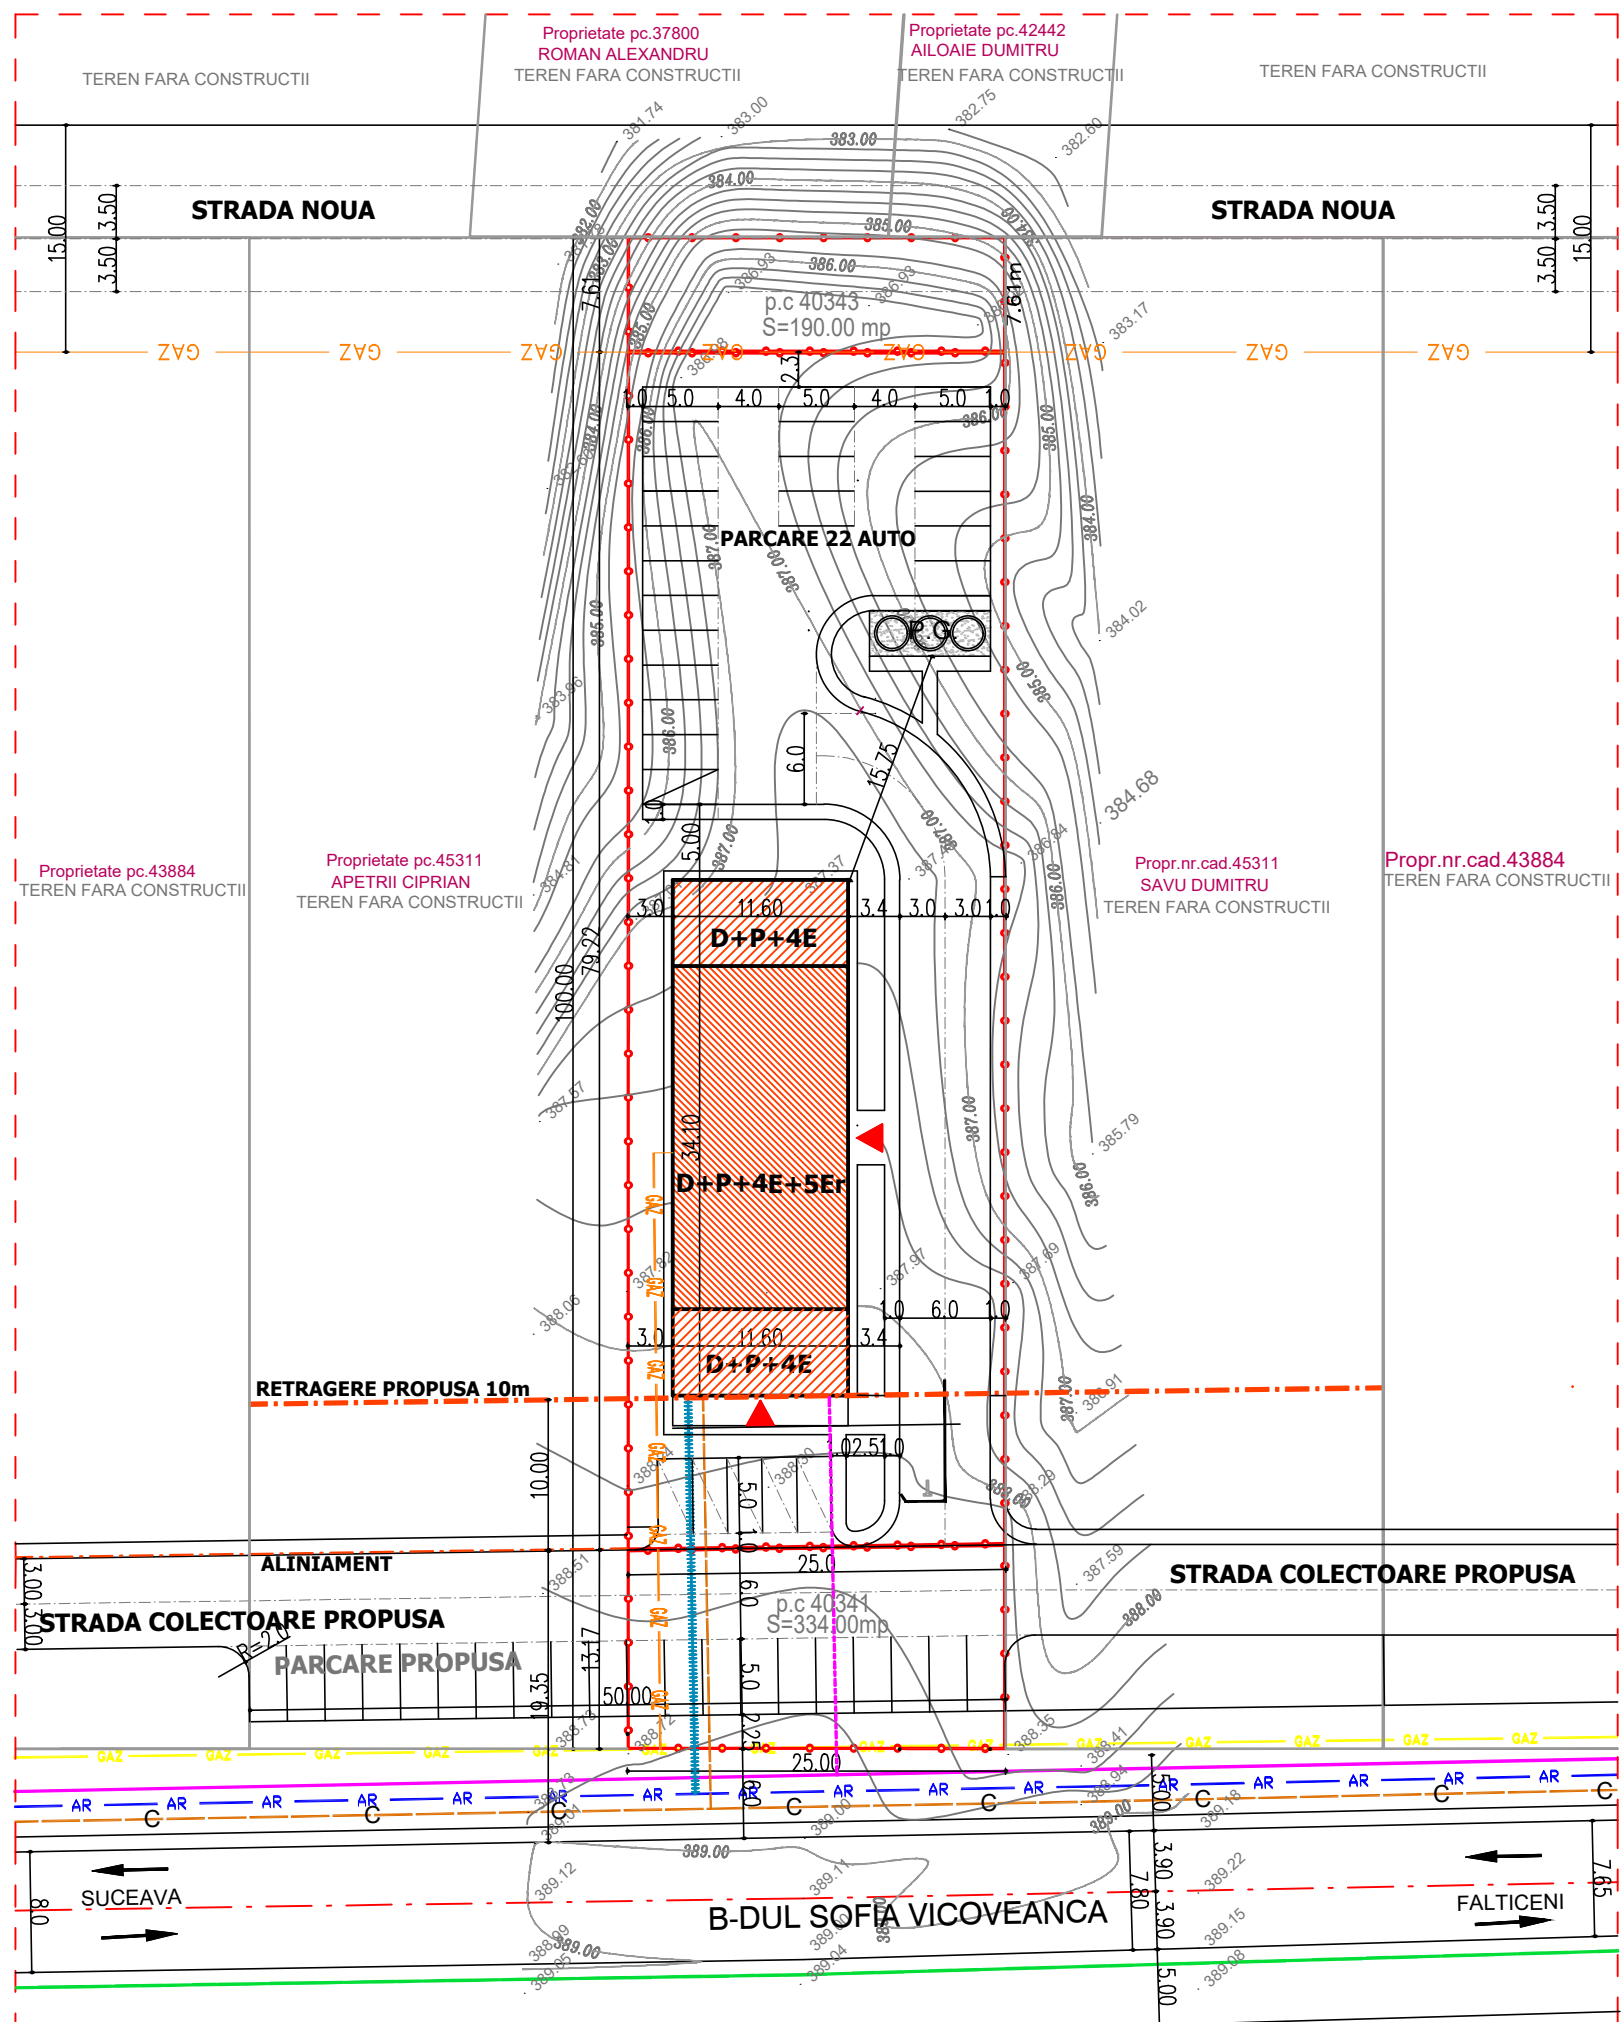

Coordonate Stereo '70
Cote Marea Neagra
X=592.898 / Y=681.612

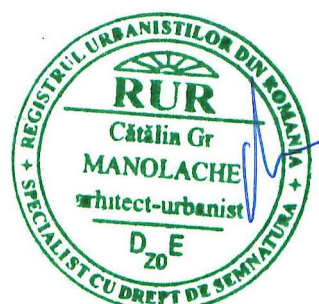

P.U.Z. - REGLEMENTARI EDILITARE

LOCUINTE COLECTIVE SI FUNCTIUNI COMPLEMENTARE, BIROURI, SPATII DE ALIMENTATIE PUBLICA, SPATII PRESTARI SERVICII, LOCURI DE PARCARE, SISTEMATIZARE VERTICALA, IMPREJMUIRE, SPATII VERZI AMENAJATE, RACORDURI / BRANSAMENTE - Bd. Sofia Vicoveanca f.n., Mun. Suceava, Jud. Suceava

LEGENDA :

- Limita zonei studiate
- Limita proprietate
- Construcție propusă D+P+4E+5Er (Sp.com.frontal-P+20apartamente-P,1-5r)
- Platforma gunoi
- Accese

LEGENDA REțele URBANE:

- GAZ Retea gaze naturale existentă
- GAZ Retea gaze naturale propusă
- Retea e.e. existentă - fir pilot
- Retea e.e. propusă
- AR Retea apă existentă
- AR Retea apă propusă
- C Retea canalizare existentă
- Retea canalizare propusă
- Retea (cablu) telefonie/date

Proiectant general :

S.C. TESERACT PROIECT S.R.L.
0744 626840 / tesseractproiect@gmail.com

Beneficiar :
S.C. "OPERATIONAL AUTOLEASING ROMANIA" S.R.L.

Proiect :
330/2024

Faza :
P.U.Z.

Planșa :
A4

Specificatie	Nume	Semnatura	Scara :
Sef proiect	arh.Catalin Manolache		1:500
Proiectat arh.	arh.Catalin Manolache		
Coordonat RUR	arh.Catalin Manolache		
Desenat	arh.Catalin Manolache		

Data :
11.2024

Titlu proiect :
LOCUINTE COLECTIVE SI FUNCTIUNI COMPLEMENTARE, SIST. VERTICALA, LOCURI PARCARE, RACORDURI/BRANSAMENTE
Bd. Sofia Vicoveanca f.n., Mun.Suceava,Jud. Suceava

Titlu planșa :
REGLEMENTARI EDILITARE