
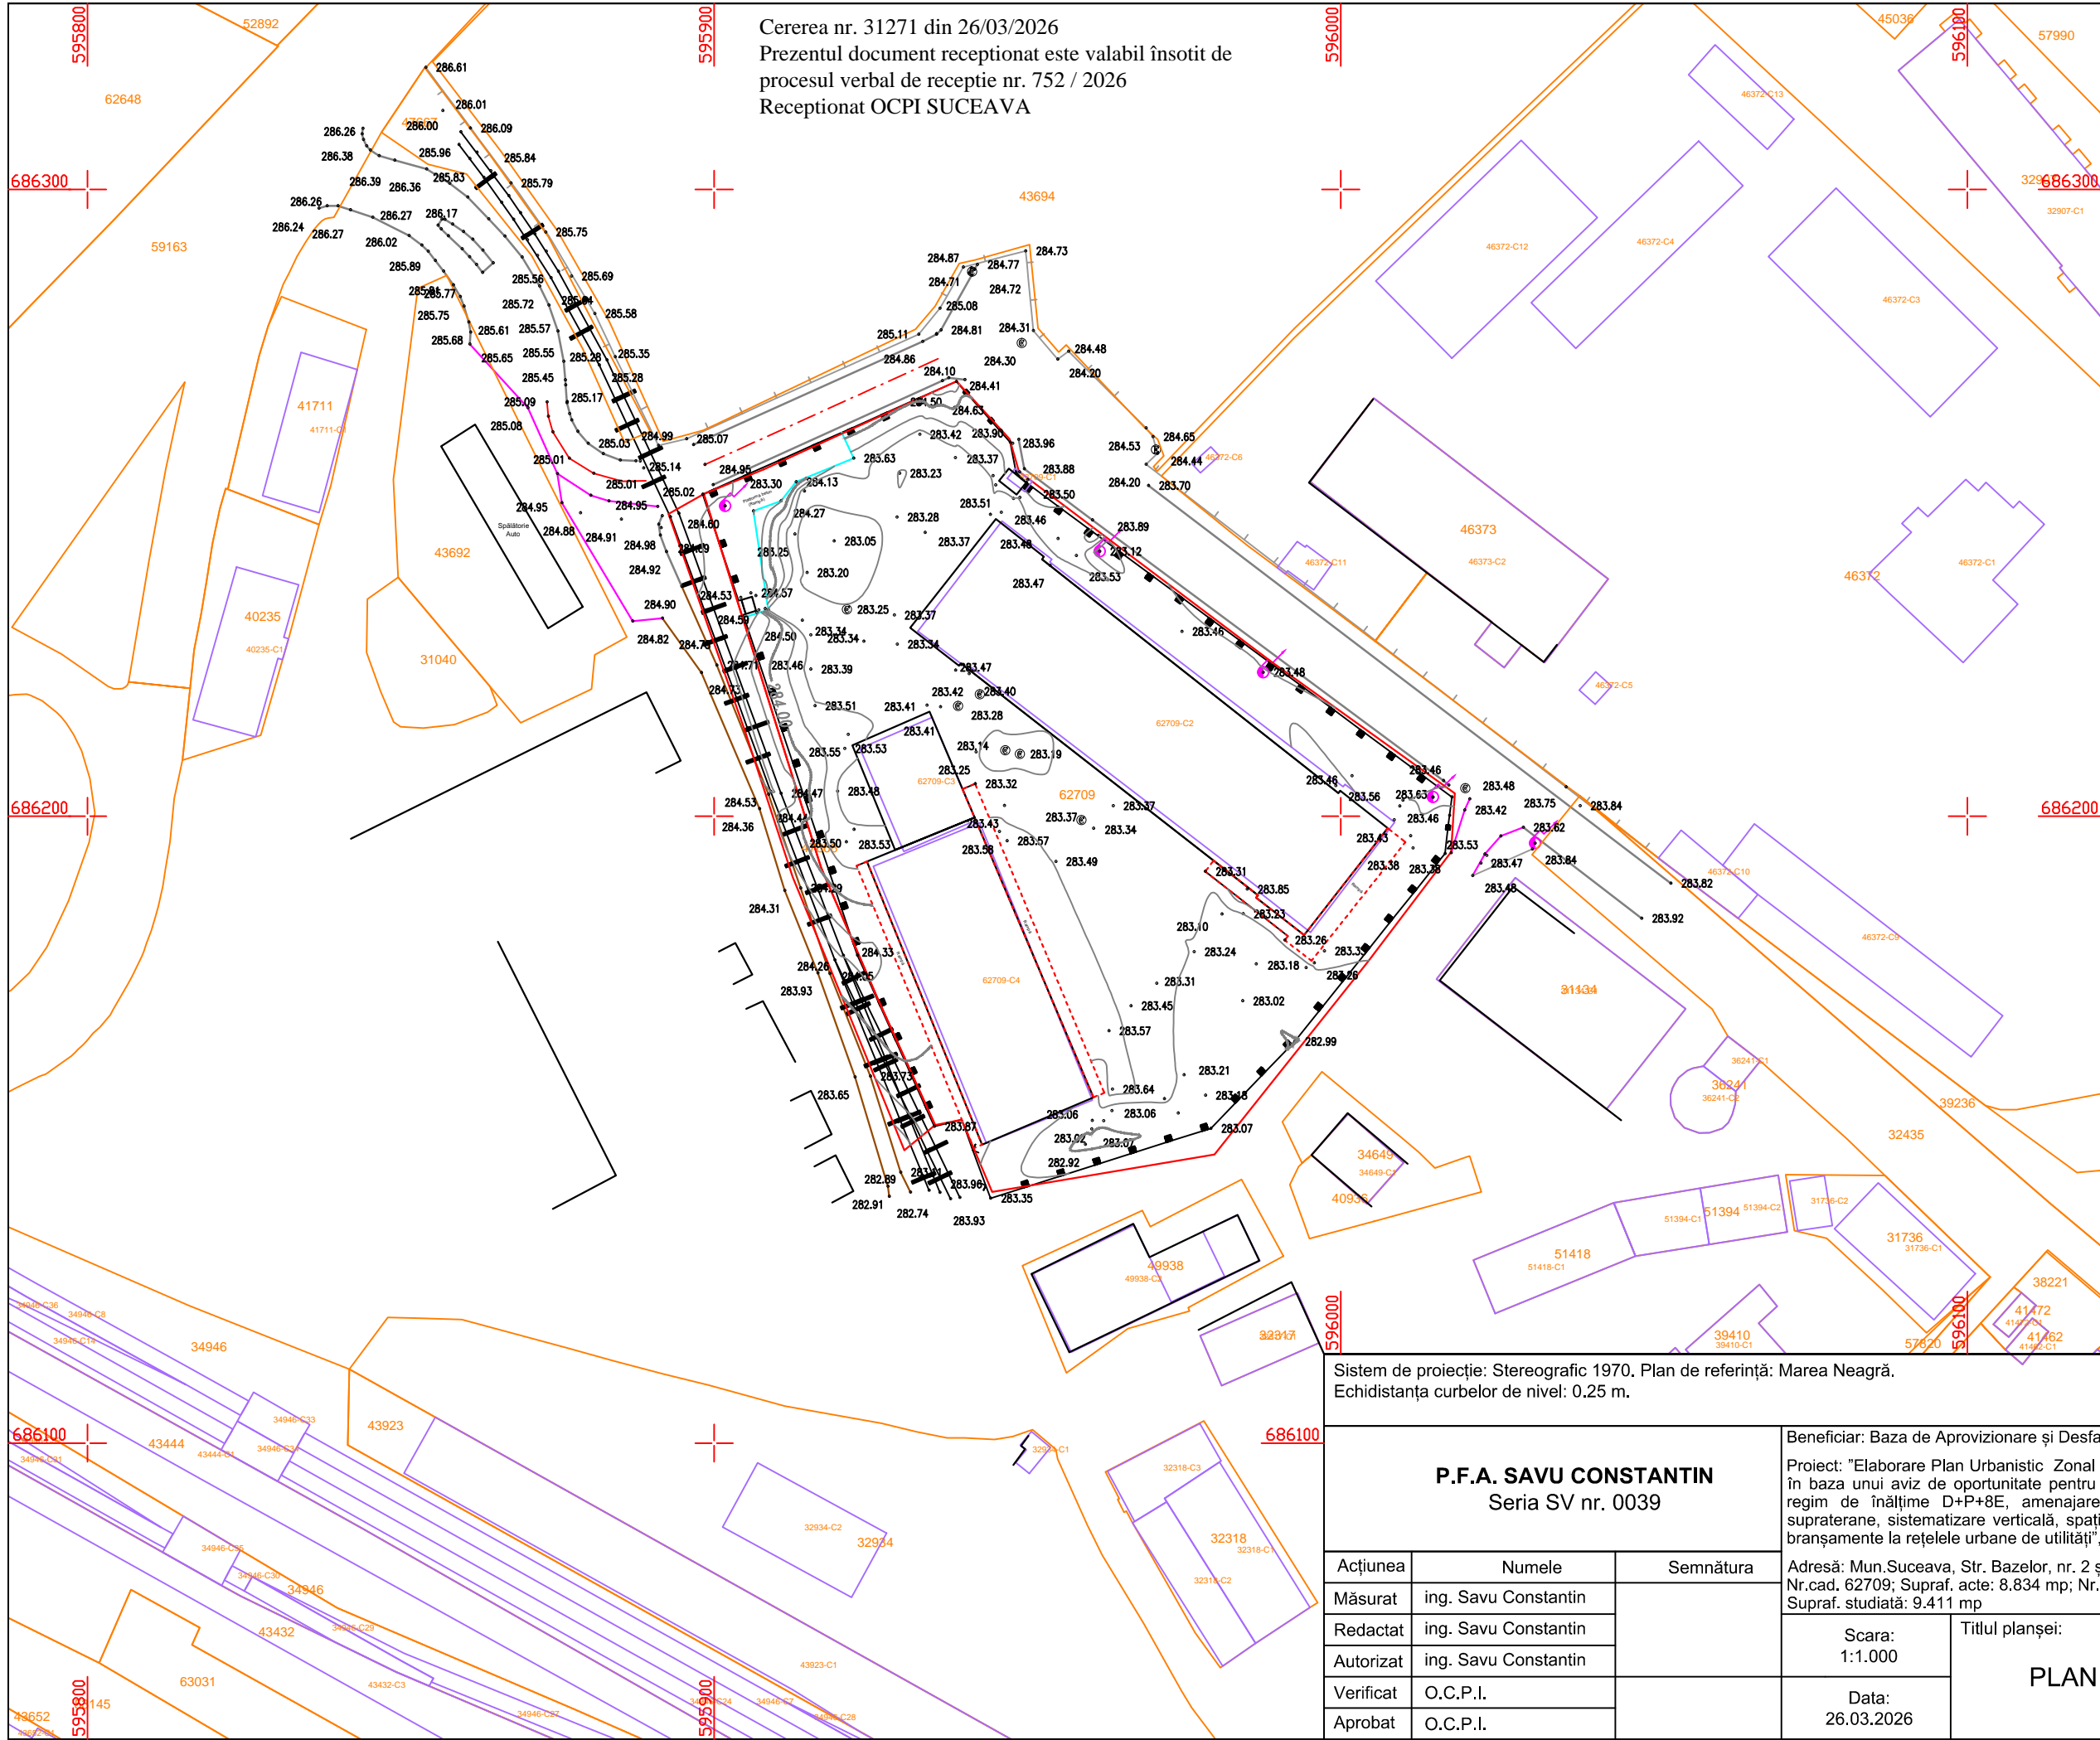


Cererea nr. 31271 din 26/03/2026
 Prezentul document receptionat este valabil însoțit de
 procesul verbal de recepție nr. 752 / 2026
 Receptionat OCPI SUCEAVA

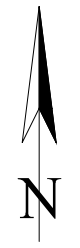

LEGENDĂ

- Drum asfaltat
- Drum pietruit
- Ax drum
- Limită proprietate (gard)
- Gard din beton
- Gard din metal
- Gard din plasă
- Bordură
- Platformă betonată
- Construcție
- Rampă
- Construcție intabulată
- Imobil studiat
- Imobil intabulat
- Cale ferată
- C Cămin de vizitare canal
- E Contor electricitate
- Stâlp de electricitate, din beton
- 282.00 — Curbe de nivel

Sistem de proiectie: Stereografic 1970. Plan de referință: Marea Neagră.
 Echidistanța curbelor de nivel: 0.25 m.

P.F.A. SAVU CONSTANTIN
 Seria SV nr. 0039

Beneficiar: Baza de Aprovizionare și Desfacere S.A. și General Grup S.R.L.
 Proiect: "Elaborare Plan Urbanistic Zonal și Regulament de urbanism aferent în baza unui aviz de oportunitate pentru ansamblu de locuințe colective cu regim de înălțime D+P+8E, amenajare locuri de parcare subterane și supraterane, sistematizare verticală, spații verzi de amenajare și racorduri/branșamente la rețelele urbane de utilități", conform C.U. nr. 353/ 10.03.2026

Acțiunea	Numele	Semnătura
Măsurat	ing. Savu Constantin	
Redactat	ing. Savu Constantin	
Autorizat	ing. Savu Constantin	
Verificat	O.C.P.I.	
Aprobat	O.C.P.I.	

Adresă: Mun.Suceava, Str. Bazelor, nr. 2 și Calea Unirii nr. 35, Jud. Suceava Nr.cad. 62709; Supraf. acte: 8.834 mp; Nr. cad. 47668, Supraf. acte: 577 mp; Supraf. studiată: 9.411 mp	Pr. nr.
Scara: 1:1.000	Faza: P.U.Z.
Data: 26.03.2026	Titlul planșei: PLAN TOPOGRAFIC
	Planșa: T1