
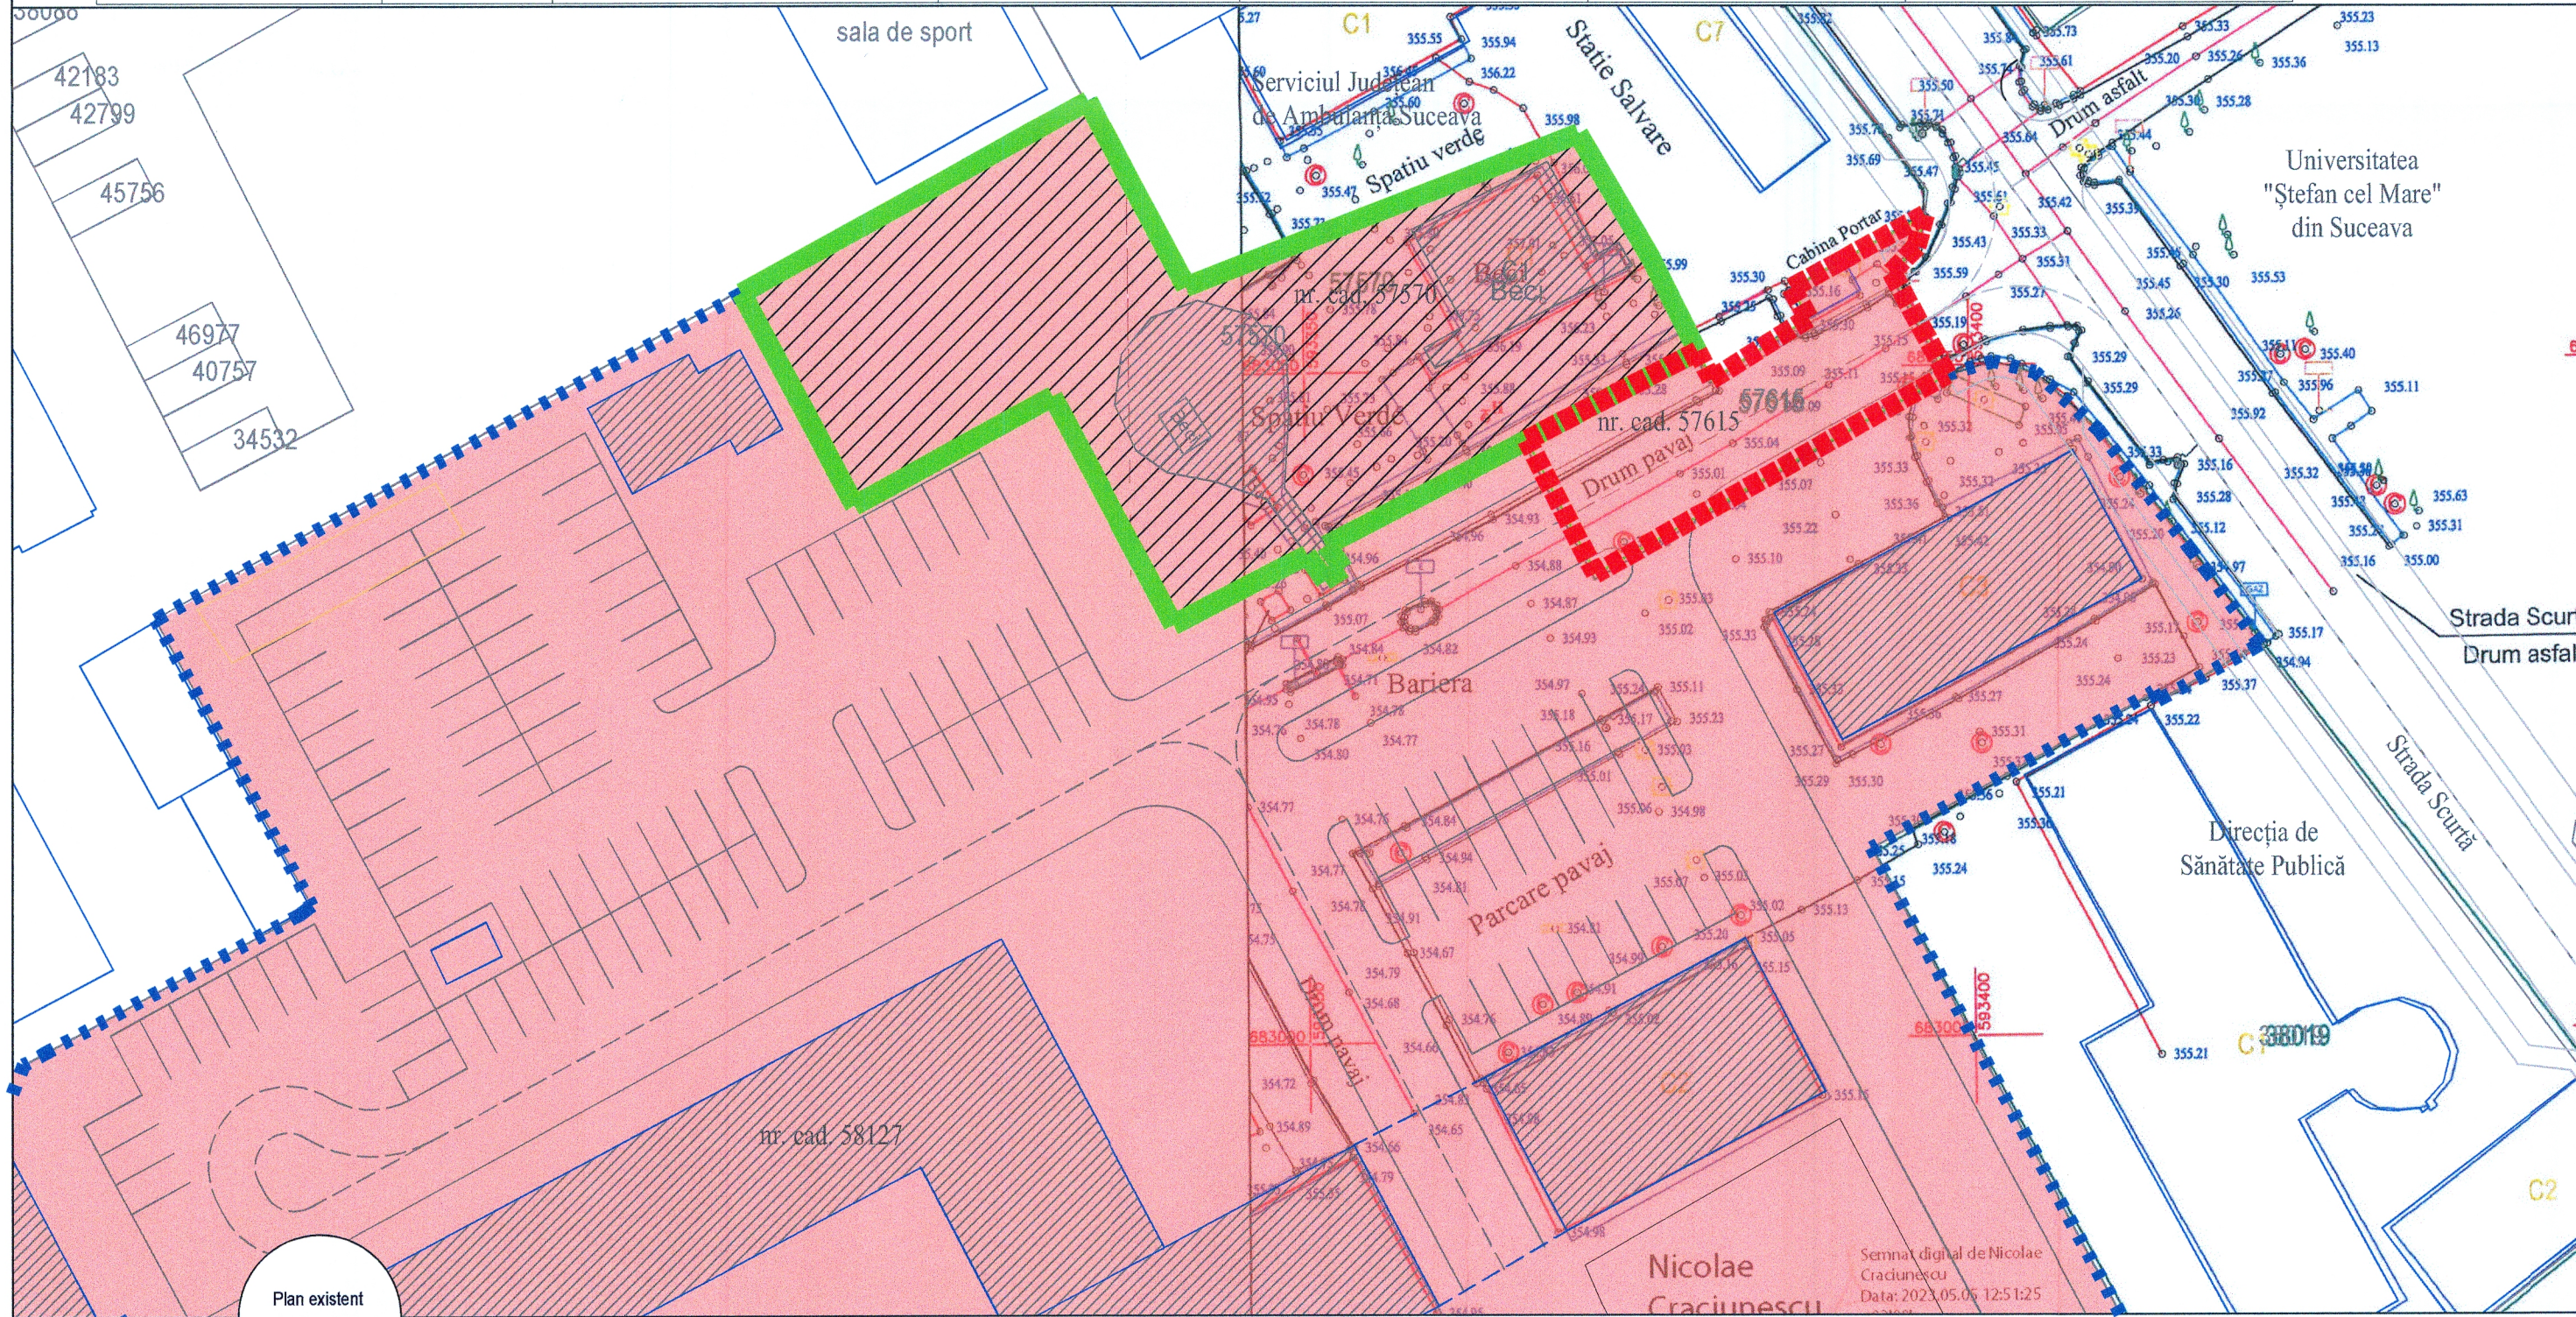


Ordonator principal de credite				Codul Fiscal	Denumirea	
Nr. MF	Codul de clasificatie	Denumirea bunului imobil care face obiectul actului normativ	Adresa	13729380	Ministerul Educației	
				Elementele-cadru de descriere tehnică	Persoana juridică care administrează imobilul	Baza legală
Se atribuie de către Ministerul Finanțelor	8.26.10	Spații de învățământ	Județul Suceava, municipiul Suceava, Bulevardul 1 Mai nr. 21	Teren în suprafață de 1.440mp; suprafața construită: 124mp număr cadastral: 57570-C1; -clădire, număr niveluri: 1, suprafață construită: 161mp număr cadastral: 57570-C2	Ministerul Educației pentru Universitatea "Ștefan cel Mare" din Suceava CUI 4244423	Hotărârea Consiliului Județean Suceava nr. 228 din 29 septembrie 2022

PLAN URBANISTIC ZONAL-P.U.Z. Universitatea "Ștefan cel Mare"-SUCEAVA

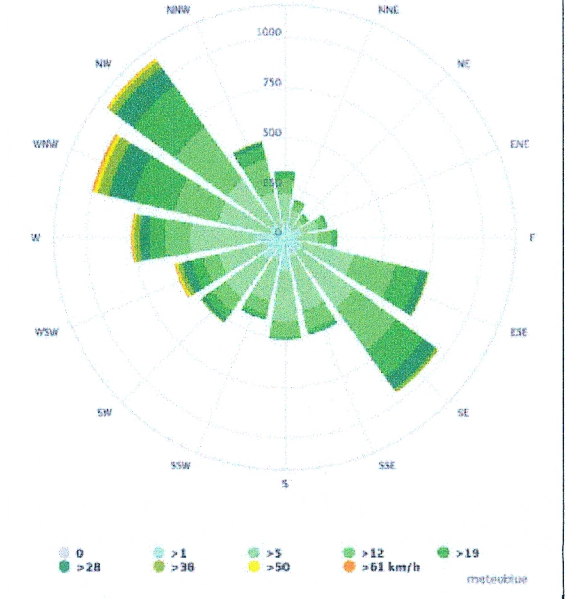

Plan existent scara 1:500

LEGENDĂ

Situație existentă:
Zona studiată în prezentul P.U.Z. (conform Avizului de Oportunitate nr. 13 din 18.05.2023) este în suprafața de 44.479,00mp. Este amplasată în partea de sud-vest a municipiului Suceava.

Terenul care generează documentația de urbanism P.U.Z. are nr. cad. 57570 și este situat în intravilanul Municipiului Suceava, B-dul 1 Mai nr. 21 cu suprafața de 1440,00mp. Pe teren sunt două construcții notate cu nr. cad. 57570-C1 construcție subterană (beci) și nr. cad. 57570 construcție supraterrană (rezervor de apă). Terenul și construcțiile sunt proprietatea Statului Român-domeniu public, date în administrare Ministerului Educației pentru Universitatea "Ștefan cel Mare" Suceava, conform Extrasului de Carte Funciara pentru Informare nr. 72778 din 19.10.2022.

- ■ ■ Teren studiat în prezentul P.U.Z. în suprafața de 44.479,00mp
- Teren cu nr. cad. 57615 care asigură accesul auto și pietonal la terenul cu nr. cad. 57570
- Teren ce a generat prezentul P.U.Z. în suprafața de 1440,00mp, nr. cadastral 57570
- Teren cu nr. cadastral 57615, aflat în proprietate publică a statului, dat în administrarea Ministerului Sănătății pentru Spitalului Județean "Sfântul Ioan cel Nou" Suceava, conform Extrasului de Carte Funciara pentru Informare nr. 4451 din 25.01.2022
- Teren cu nr. cadastral nr. 57570 aflat în proprietate publică a statului, dat în administrarea Ministerului Educației pentru Universitatea "Ștefan cel Mare", conform Extrasului de Carte Funciara pentru Informare nr. 16890 din 12.03.2024
- Teren cu nr. cadastral 58127, aflat în proprietate publică a statului, în administrarea Ministerului Sănătății pentru Spitalul Județean "Sfântul Ioan cel Nou" Suceava

Bilanț de suprafețe

Suprafata P.U.Z. 44479mp


Situația existentă:

Suprafată teren proprietate publică a Statului Român în administrarea Ministerului Educației, pentru Universitatea "Ștefan cel Mare" nr. cadastral 57570 ~ 1440mp

Suprafată teren proprietate publică a Statului Român în administrarea Ministerului Sănătății pentru Spitalul Județean "Sfântul Ioan cel Nou" Suceava nr. cadastral 57615 ~ 322mp

Suprafată teren proprietate privata a Statului Român în administrarea Ministerului Sănătății pentru Spitalul Județean "Sfântul Ioan cel Nou" Suceava nr. cadastral 58127 ~42717mp

NOTĂ: Ridicarea topografică este avizată conform procesului verbal de recepție nr. 1107 din 2023

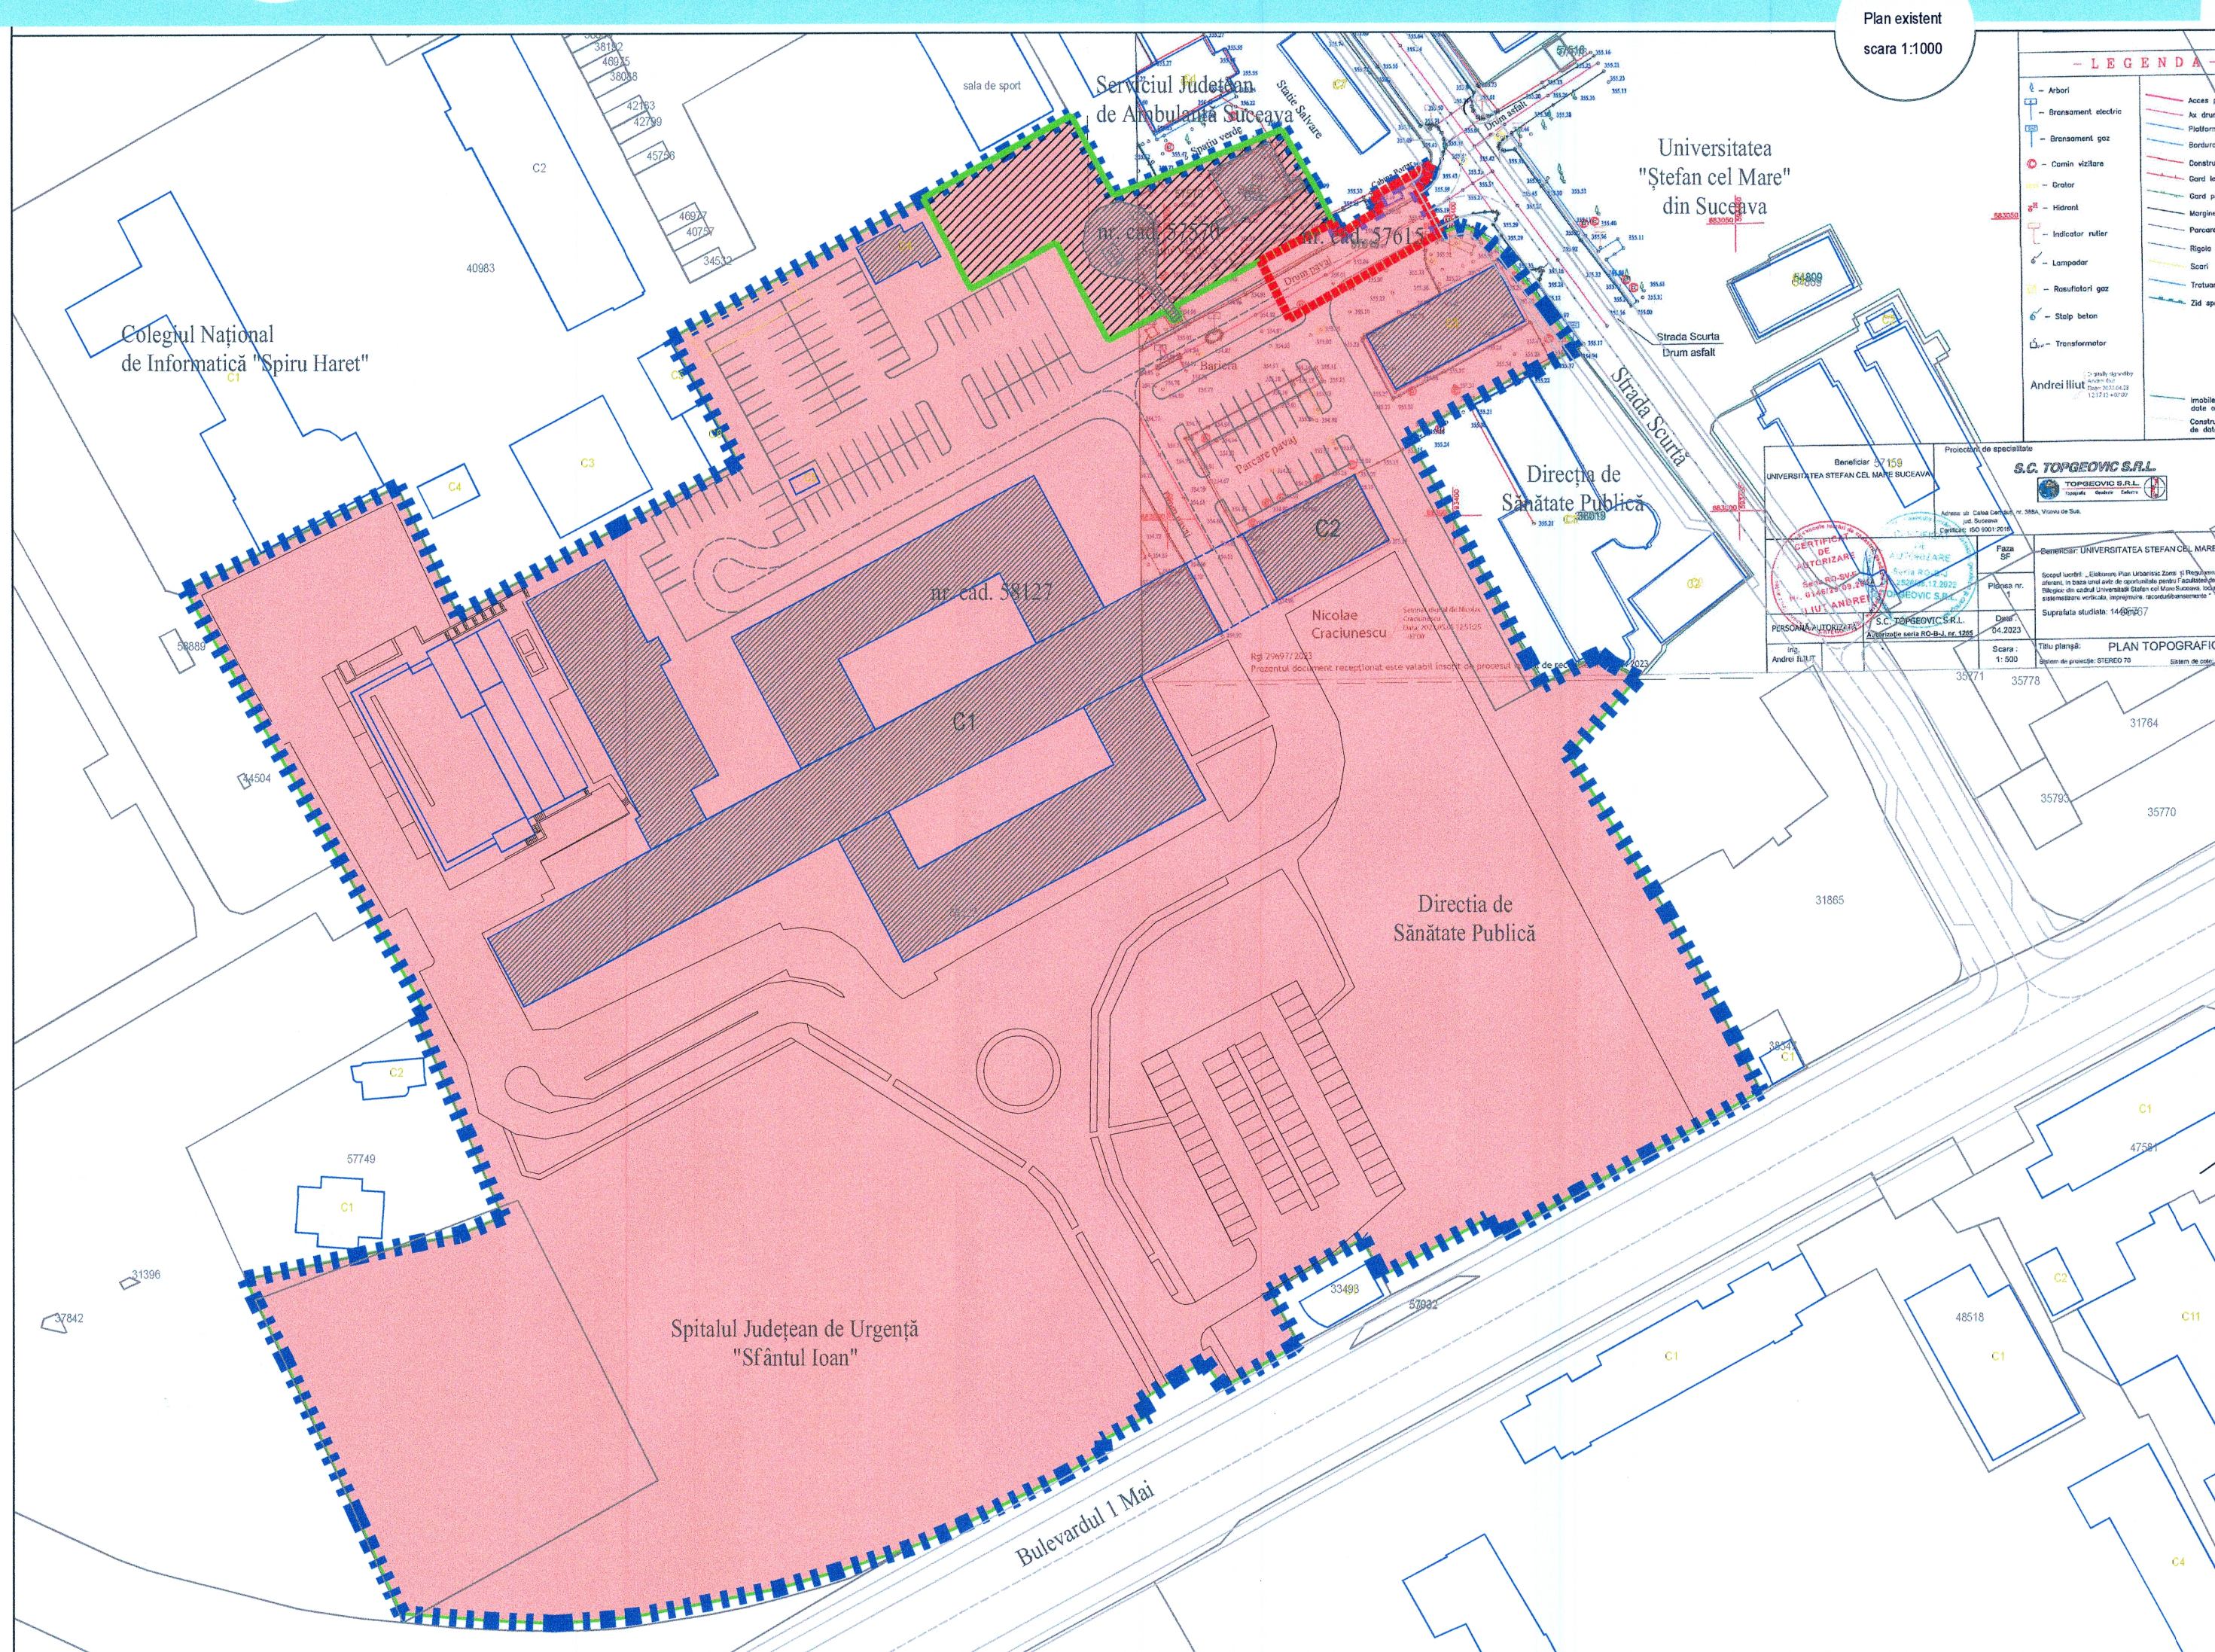

Plan existent scara 1:1000

LEGENDĂ

- ■ ■ Teren studiat în prezentul P.U.Z. în suprafața de 44.479,00mp
- Teren cu nr. cad. 57615 care asigură accesul auto și pietonal la terenul cu nr. cad. 57570
- Teren ce a generat prezentul P.U.Z. în suprafața de 1440,00mp, nr. cadastral 57570
- Teren cu nr. cadastral 57615, aflat în proprietate publică a statului, dat în administrarea Ministerului Sănătății pentru Spitalului Județean "Sfântul Ioan cel Nou" Suceava, conform Extrasului de Carte Funciara pentru Informare nr. 4451 din 25.01.2022
- Teren cu nr. cadastral nr. 57570 aflat în proprietate publică a statului, dat în administrarea Ministerului Educației pentru Universitatea "Ștefan cel Mare", conform Extrasului de Carte Funciara pentru Informare nr. 16890 din 12.03.2024
- Teren cu nr. cadastral 58127, aflat în proprietate publică a statului, în administrarea Ministerului Sănătății pentru Spitalul Județean "Sfântul Ioan cel Nou" Suceava

Revizia	Data reviziei	Descriere modificare	Semnătura
<p>Nume și prenume: REDA BIROU DE ARHITECTURĂ ȘI URBANISM S.R.L. Coordonator documentație urbanism P.U.Z.: dr. urb. Mihai Radu Vânturache Șef proiect-Dosar P.U.Z.: dr. urb. Mihai Radu Vânturache Proiectat: dr. urb. Mihai Radu Vânturache Proiectat: arb. Eugenia Vânturache Proiectat: urb. Daniela Oancea Desenat: urb. Daniela Oancea</p>			
<p>Beneficiar: Universitatea "Ștefan cel Mare" Suceava, jud. Suceava</p>		<p>Proiect nr.: U18/2023</p>	
<p>Nume proiect: Elaborarea documentației de urbanism P.U.Z. "Facultatea de Medicină și Științe biologice" USV Bd. 1 Mai nr. 21 Suceava</p>		<p>Faza: P.U.Z.</p>	
<p>Nume planșă: Regimul juridic</p>		<p>Planșa nr.: U 04</p>	
<p>Scara: 1:500 1:200</p>		<p>martie 2024</p>	