


LEGENDA

- imobile studiate
- limita zonei studiate
- gard plasa
- gard beton
- constructie
- platforma beton
- margine drum
- conducta gaz aeriana
- trotuar
- sus taluz
- jos taluz
- dig
- stalp electric de beton
- camina apa
- camin canal
- gratar



Cererea nr. 48865 din 22.07/2022
Prezentul document receptionat este valabil/insoțit de
procesul verbal de recepție nr. 1518 din 12.08/2022.
Receptionat OCPI SUCEAVA

George
Constantinovic
Semnat digital de
George Constantinovic

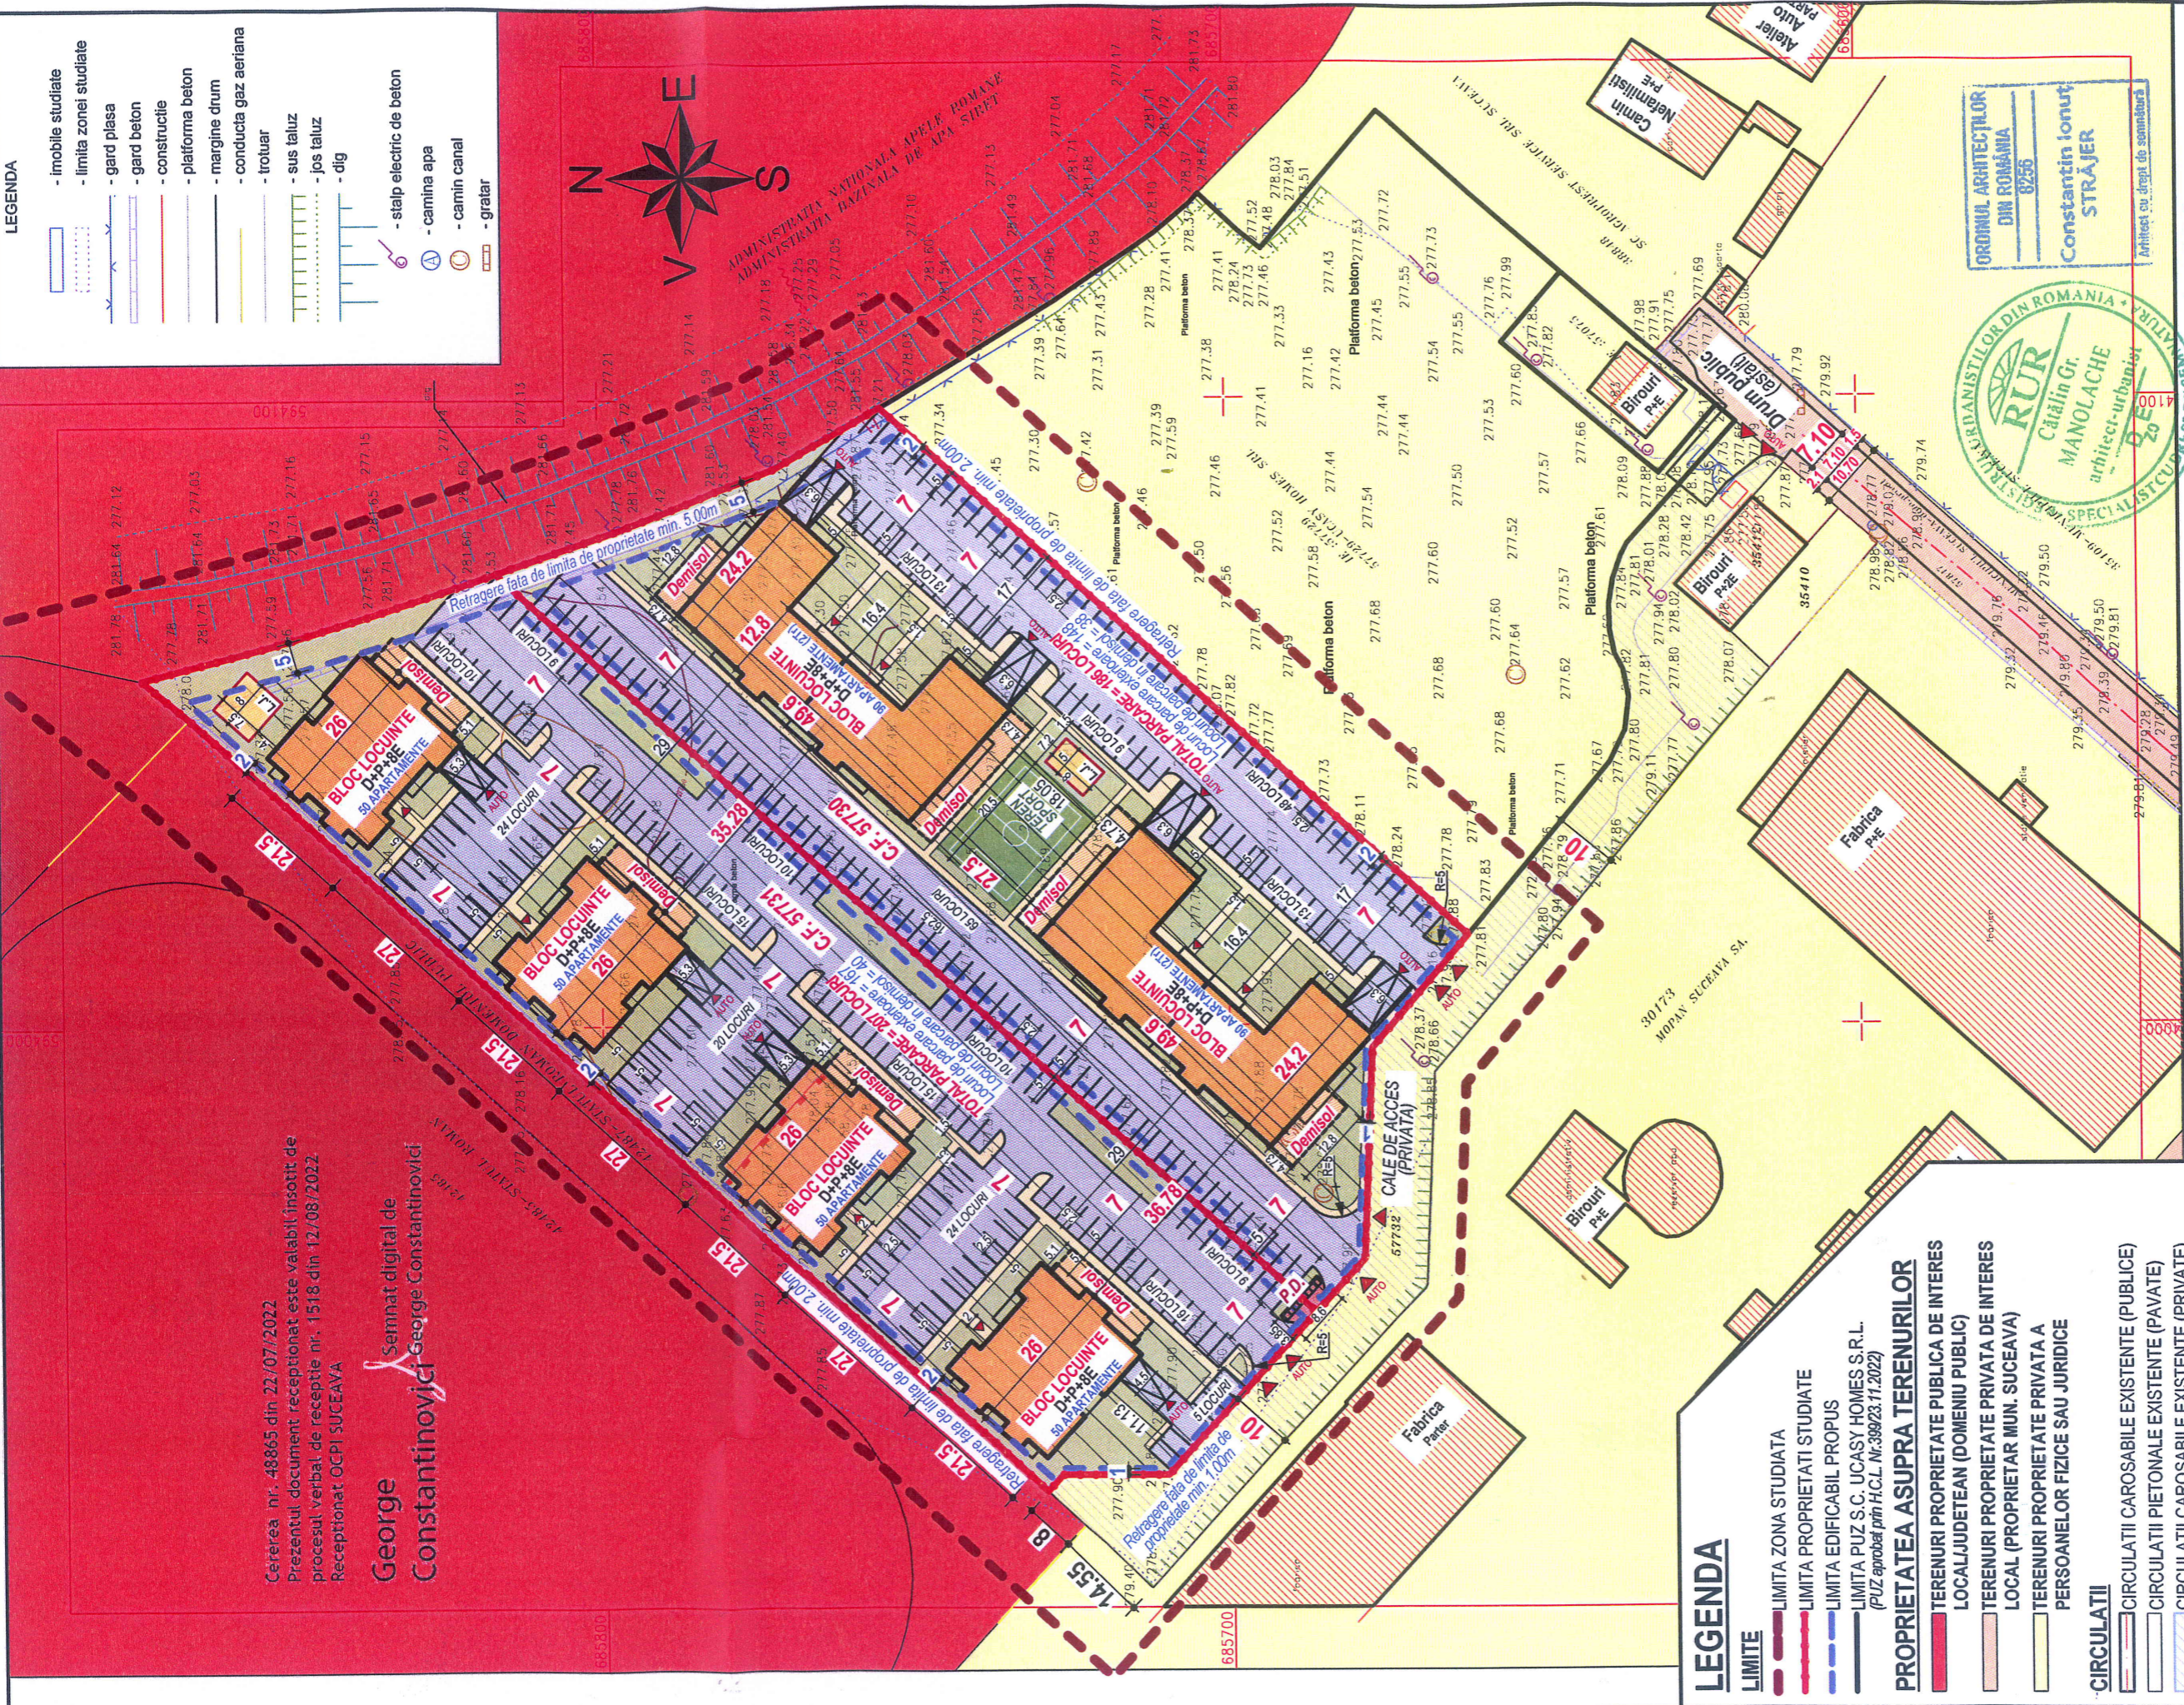

LEGENDA

- LIMITE**
- LIMITA ZONA STUDIATA
 - LIMITA PROPRIETATI STUDIATE
 - LIMITA EDIFICABIL PROPUS
 - LIMITA PUZ S.C. UCASY HOMES S.R.L. (PUZ aprobat prin H.C.L. Nr.399/23.11.2022)
- PROPRIETATEA ASUPRA TERENURILOR**
- TERENURI PROPRIETATE PUBLICA DE INTERES LOCALJUDETEAN (DOMENIU PUBLIC)
 - TERENURI PROPRIETATE PRIVATA DE INTERES LOCAL (PROPRIETAR MUN. SUCEAVA)
 - TERENURI PROPRIETATE PRIVATA A PERSOANELOR FIZICE SAU JURIDICE
- CIRCULATII**
- CIRCULATII CAROSABILE EXISTENTE (PUBLIKE)
 - CIRCULATII PIETONALE EXISTENTE (PAVATE)
 - CIRCULATII CAROSABILE EXISTENTE (PRIVATE)
 - CIRCULATII CAROSABILE PROPUSE (PRIVATE)
 - LOCURI DE PARCARE PROPUSE
 - CIRCULATII PIETONALE PROPUSE (PAVATE)
- CONSTRUCTII**
- CONSTRUCTII EXISTENTE
- POSSIBILITATE MOBILARE URBANA**
- CONSTRUCTII PROPUSE
 - SPATII VERZI AMENAJATE
 - PLATFORMA DESEURI
 - LOC DE JOACA PENTRU COPII
 - TEREN SPORT
- ACCESSE**
- ACCESE AUTO
 - ACCESE PIETONALE

PROPRIETATEA ASUPRA TERENURILOR, Scara:1:1000

PROIECTANT GENERAL:		<p>S.C. ADIM 2012 S.R.L. Tel/Fax: 0230520965 2012.adim@gmail.com Str. Emil Ciorean, Nr. 1, Mun. Suceava, Jud. Suceava www.AdimArhitectura.ro Facebook: ADIM Arhitectura</p>	
SPECIFICAȚIE	NUME	SEMĂTURĂ	SCARA:
ȘEF PROIECT	Arh. Ionuț Străjer		1:1000
PROIECTAT	Arh. Ionuț Străjer		Data:
COORDONATOR URB.	Arh. C. Manboache		2022
DIRECTOR	Veronica Ciomei		
Investitor:		<p>S.C. UCASY AWA S.R.L. și S.C. RICCI & JACK HOMES S.R.L. reprezentată prin Tofan Vasile și Lazura Daniel Ghita Str. Emil Ciorean, Nr.1, Bl.1, Sc.A, Mun. Suceava, Jud. Suceava</p>	
Titlu Proiect:		<p>Elaborare Plan Urbanistic Zonal cu Regulament de urbanism aferent în baza unui aviz de oportunitate pentru construirea cartier rezidențial cu blocuri de locuințe colective cu regim mare de înălțime și funcțiuni complementare (locuiri spații comerciale, spații de alimentație publică, spații pentru prestări servicii), sistematare verticală, locuri de parcare, spații verzi amenajate, teren sport, loc de joacă pentru copii, racorduribranșamente</p>	
Număr Proiect:		720/2022	
Faza:		P.U.Z.	
Denumire Planșă:		PROPRIETATEA ASUPRA TERENURILOR	
Planșa:		U.04	

