

## P.U.Z. PLAN URBANISTIC ZONAL


# CLADIRE LOCUINTA COLECTIVA

### LEGENDA:

- LIMITA CADASTRALA A AMPLASAMENTULUI STUDIAT
- LIMITA ZONEI STUDIATE
- REGIM DE ALINIERE PROPUIS (LIMITA EDIFICABIL)
- ZONA MIXTA - CLADIRE LOCUINTA COLECTIVA, PRESTARI SERVICII, COMERT - M
- SPATII VERZI, JOACA SI RELAXARE AFERENTE ZONEI
- CIRCULATII CAROSABILE, PARCARI, TROTUARE AFERENTE ZONEI
- CONSTRUCTIE PROPUISA
- LOCURI DE PARCARE SUPRATERANE PROPUSE
- TEREN PROPUIS PENTRU MAJORARE LATIME DRUM

### LEGENDA INSTALATII:

- EXISTENT:**
- RETEA ELECTRICA TRIFAZATA
  - CONDUCTA GAZ EXISTENTA
  - RETEA ALIMENTARE CU APA
  - RETEA CANALIZARE MENAJERA
  - CAMIN DE VIZITARE CANALIZARE MENAJERA
- PROPUIS:**
- RETEA ELECTRICA PROPUISA
  - BMDT BLOC DE MASURA SI PROTECTIE
  - CONDUCTA DE DISTRIBUTIE GAZE DE JOASA PRESIUNE
  - PRM POST DE REGLARE SI MASURARE, G.N. DE JOASA PRESIUNE
  - CONDUCTA DE ALIMENTARE CU APA
  - CAMIN APOMETRU
  - CONDUCTA DE CANALIZARE MENAJERA
  - CM CAMIN DE VIZITARE CANALIZARE MENAJERA
  - Hie HIDRANTI EXTERIORI

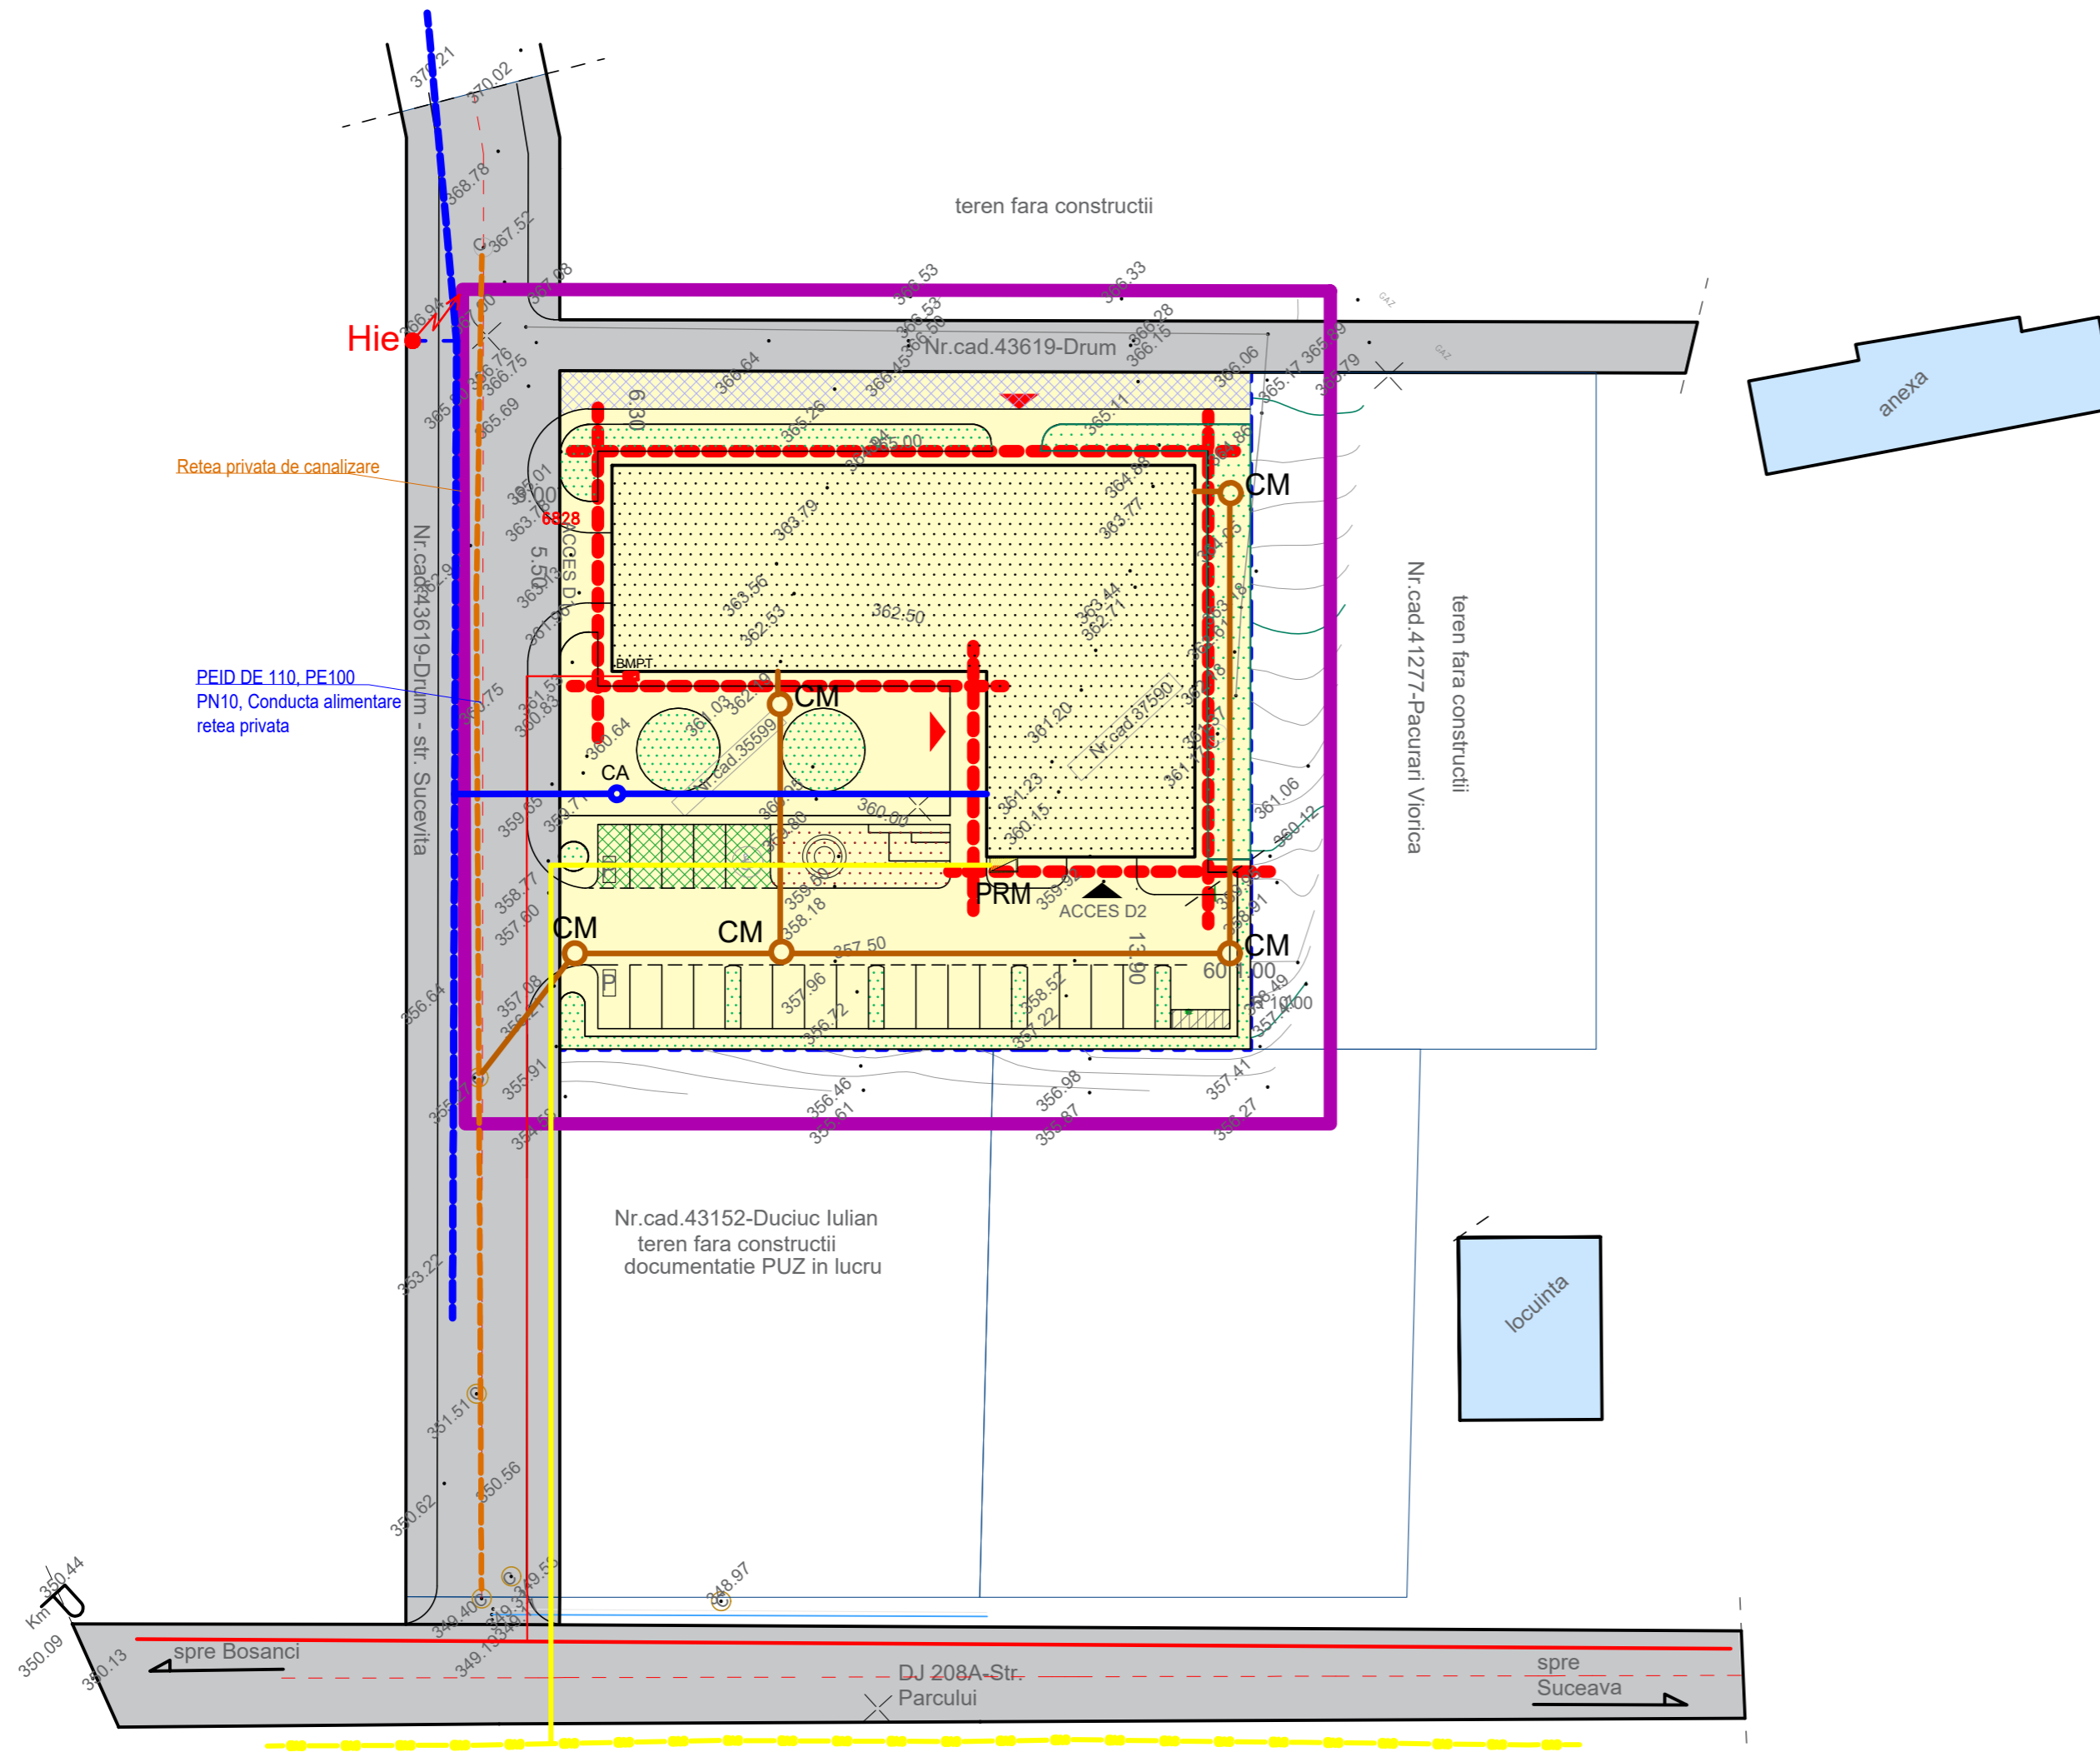

investitor/beneficiar	MARBO WOODS SRL prin MARINESCU ILIANA		proiect nr:	2/2024			
revizia							
proiectant	SC ROND STUDIO SRL J33/905/2024 CIF: RO50064388 e-mail: rondstudio@yahoo.com		denumire proiect:	ELABORARE P.U.Z. PENTRU CONSTRUIRE LOCUINTA COLECTIVA CU SPATII PRESTARI SERVICII SI COMERT LA PARTER SI DEMISOL, SPATII DE LOCUIT LA ETAJE, CU REGIM DE INALTIME CONFORM PREVEDERILOR P.U.G. APROBAT PRIN H.G. 518/ 2023, LOCURI DE PARCARE, SISTEMATIZARE VERTICALA, SPATII VERZI AMENAJATE, RACORDURI/ BRANSAMENTE mun. Suceava, str. Parcului, jud. Suceava	faza:	P.U.Z.	
specificatie	nume	semnatura	scara:				
şef proiect	arh. Cristian Istrati		1:500				
proiectat	ing. R. Cojocar						
desenat	ing. R. Cojocar						
coordonator urbanism	arh. Mihai Tulbure		2024	denumire plan/ detaliu:	REGLEMENTARI EDILITARE	plansa nr:	3

Prezentul document reprezinta proprietatea intelectuala a SC ROND STUDIO SRL si poate fi folosit doar pentru aceasta lucrare. Reproducerea partiala sau totala, imprumutarea, expunerea sau transmiterea informatiilor continute pot fi facute doar in conditiile stipulate in contract. Orice alta utilizare extraccontractuala necesita acordul in scris al SC ROND STUDIO SRL, obtinut in prealabil.