

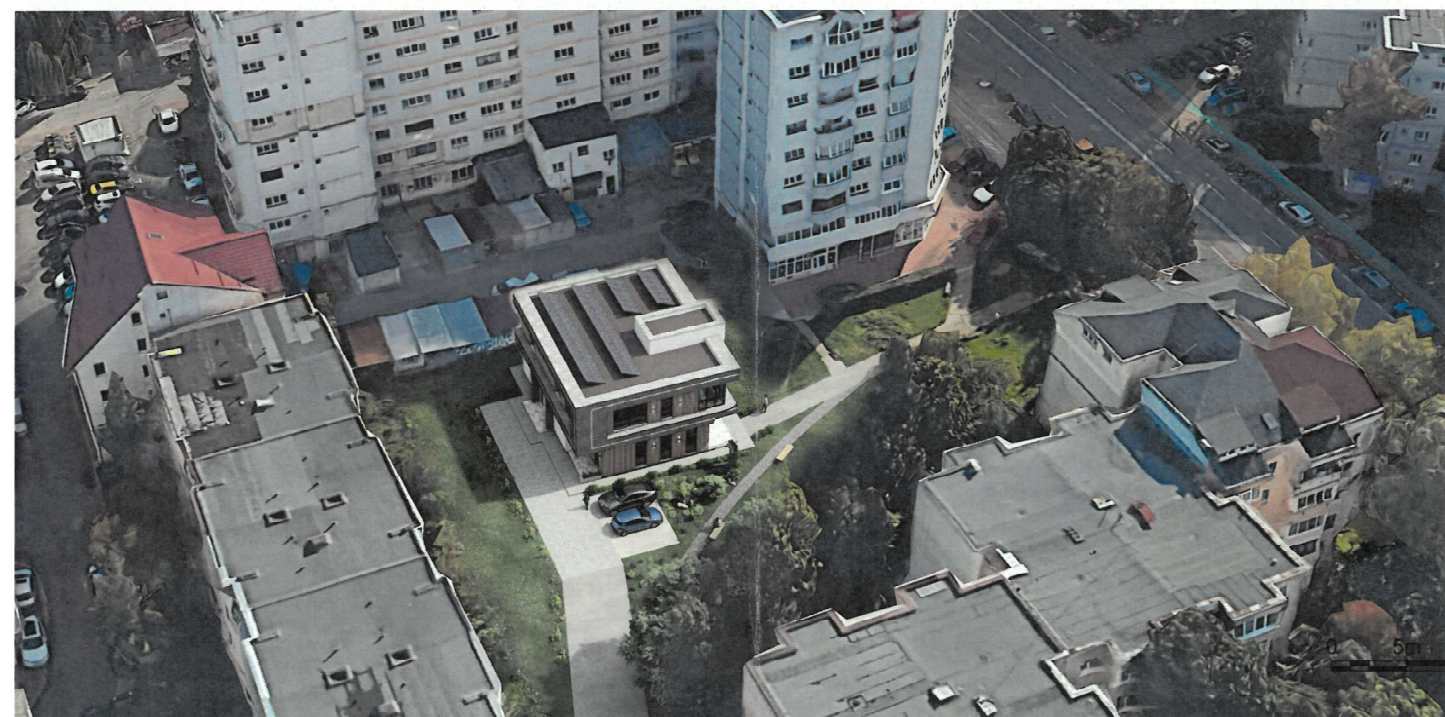


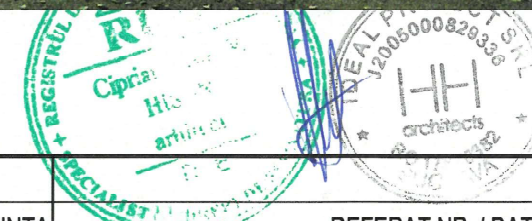

P.U.D. ELABORARE PLAN URBANISTIC DE DETALIU PENTRU CLĂDIRE CU
FUNCTIUNE: CABINETE SERVICII STOMATOLOGICE, CU REGIM DE
ÎNĂLȚIME P+1E, LOCURI DE PARCARE, SISTEMATIZARE VERTICALĂ,
ÎMPREJMUIRE, SPAȚII VERZI AMENAJATE, ORGANIZARE DE
ȘANTIER ȘI OBTINEREA AUTORIZAȚIEI DE CONSTRUIRE
PLANȘA 6 - REPREZENTĂRI VOLUMETRICE

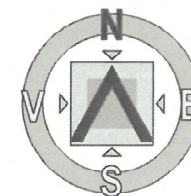

AUTOCAD ARCHITECTURE SUITE 2011 391 - 68506464	VERIFICATOR / EXPERT	NUME	SEMNĂTURA	CERINȚA	REFERAT NR. / DATA
 ISO 14001:2004 OHSAS 18001:2007 ISO 9001:2008		S.C. IDEAL PROIECT S.R.L. mun. Suceava, jud. Suceava J 33 / 829 / 2005, RO17670382 tel: 0723 136 123 e-mail: idealproiect@gmail.com			BENEFICIAR: S.C. MEDORAL S.R.L. Bdul. George Enescu nr. 4, bl. DZ7, sc. A, ap. 4, mun. Suceava PROIECT: CABINETE SERVICII STOMATOLOGICE, CU REGIM DE ÎNĂLȚIME P+1E, LOCURI DE PARCARE, SISTEMATIZARE VERTICALĂ, ÎMPREJMUIRE, SPAȚII VERZII AMENAJATE, ORGANIZARE DE ȘANTIER AMPLASAMENT: str. Dimitrie Cantemir, nr. 12A, mun. Suceava, jud. Suceava
ȘEF PROIECT	arh. Ciprian Hison			SCARA 1:500	DEN. PLANSA
PROIECTAT	arh. Ciprian Hison			DATA 2025	
DESENAT	ing. Paula Babii				
REPREZENTARI VOLUMETRICE					PROIECT NR. 423/2025 FAZA P.U.D. PLANȘA 6