




PLAN REGLEMENTARI PUG - UTR 20

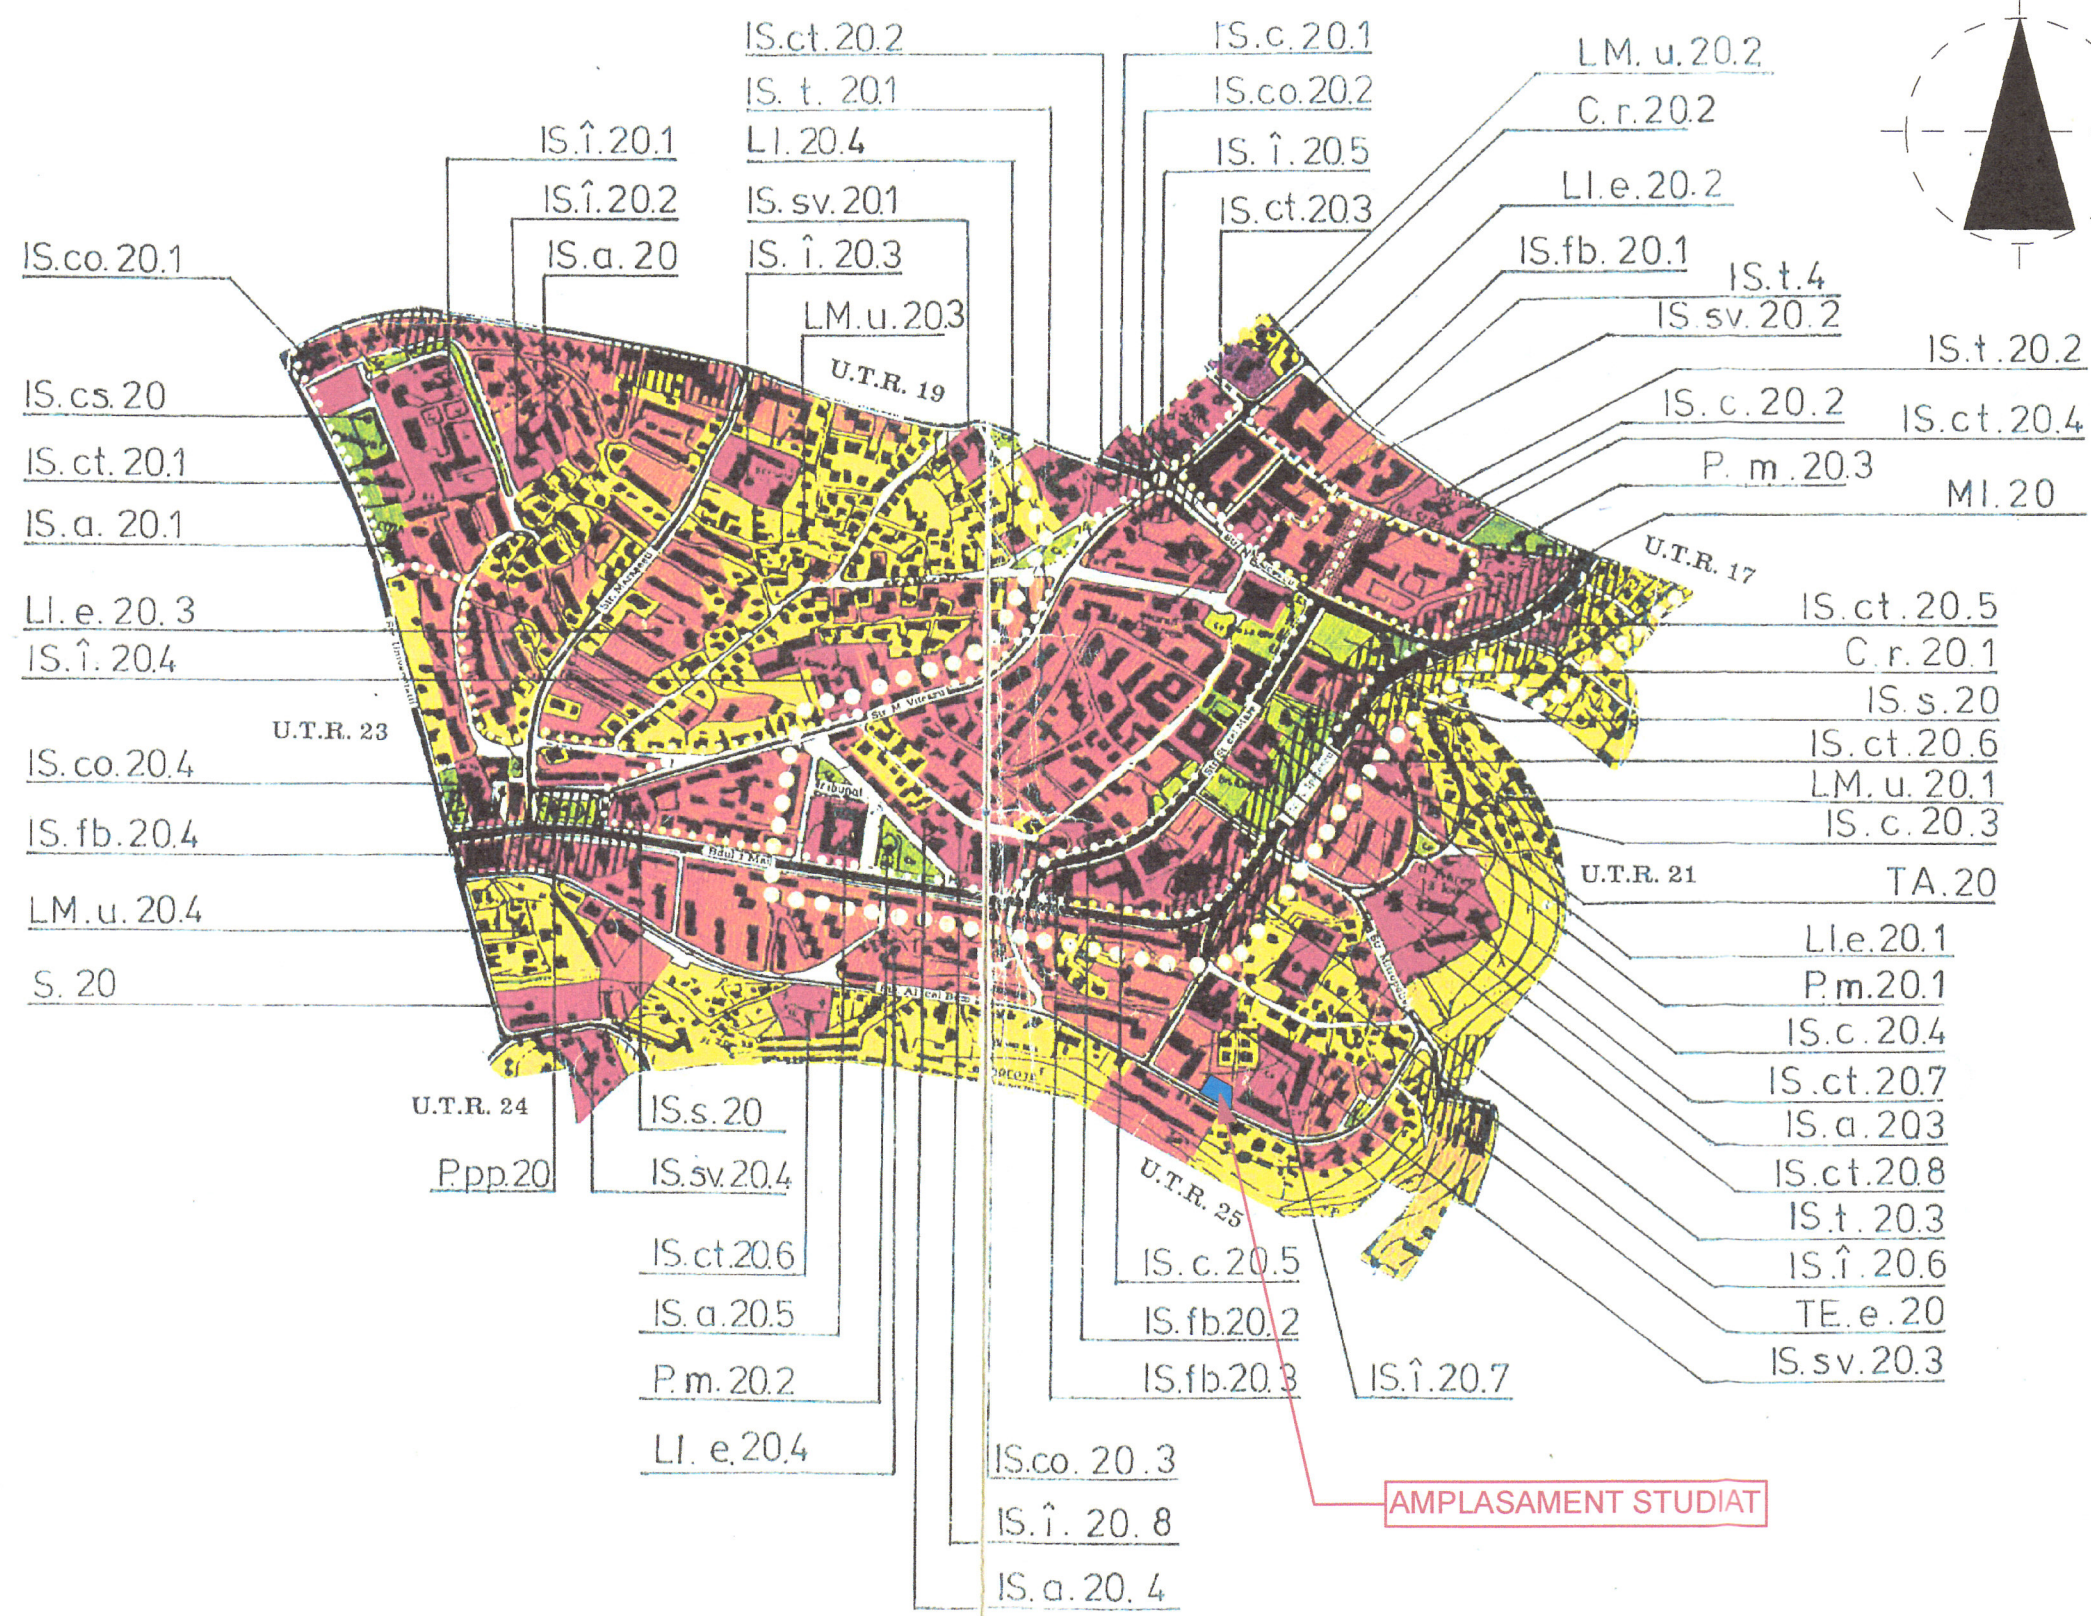

PLAN DE INCADRARE IN ZONA

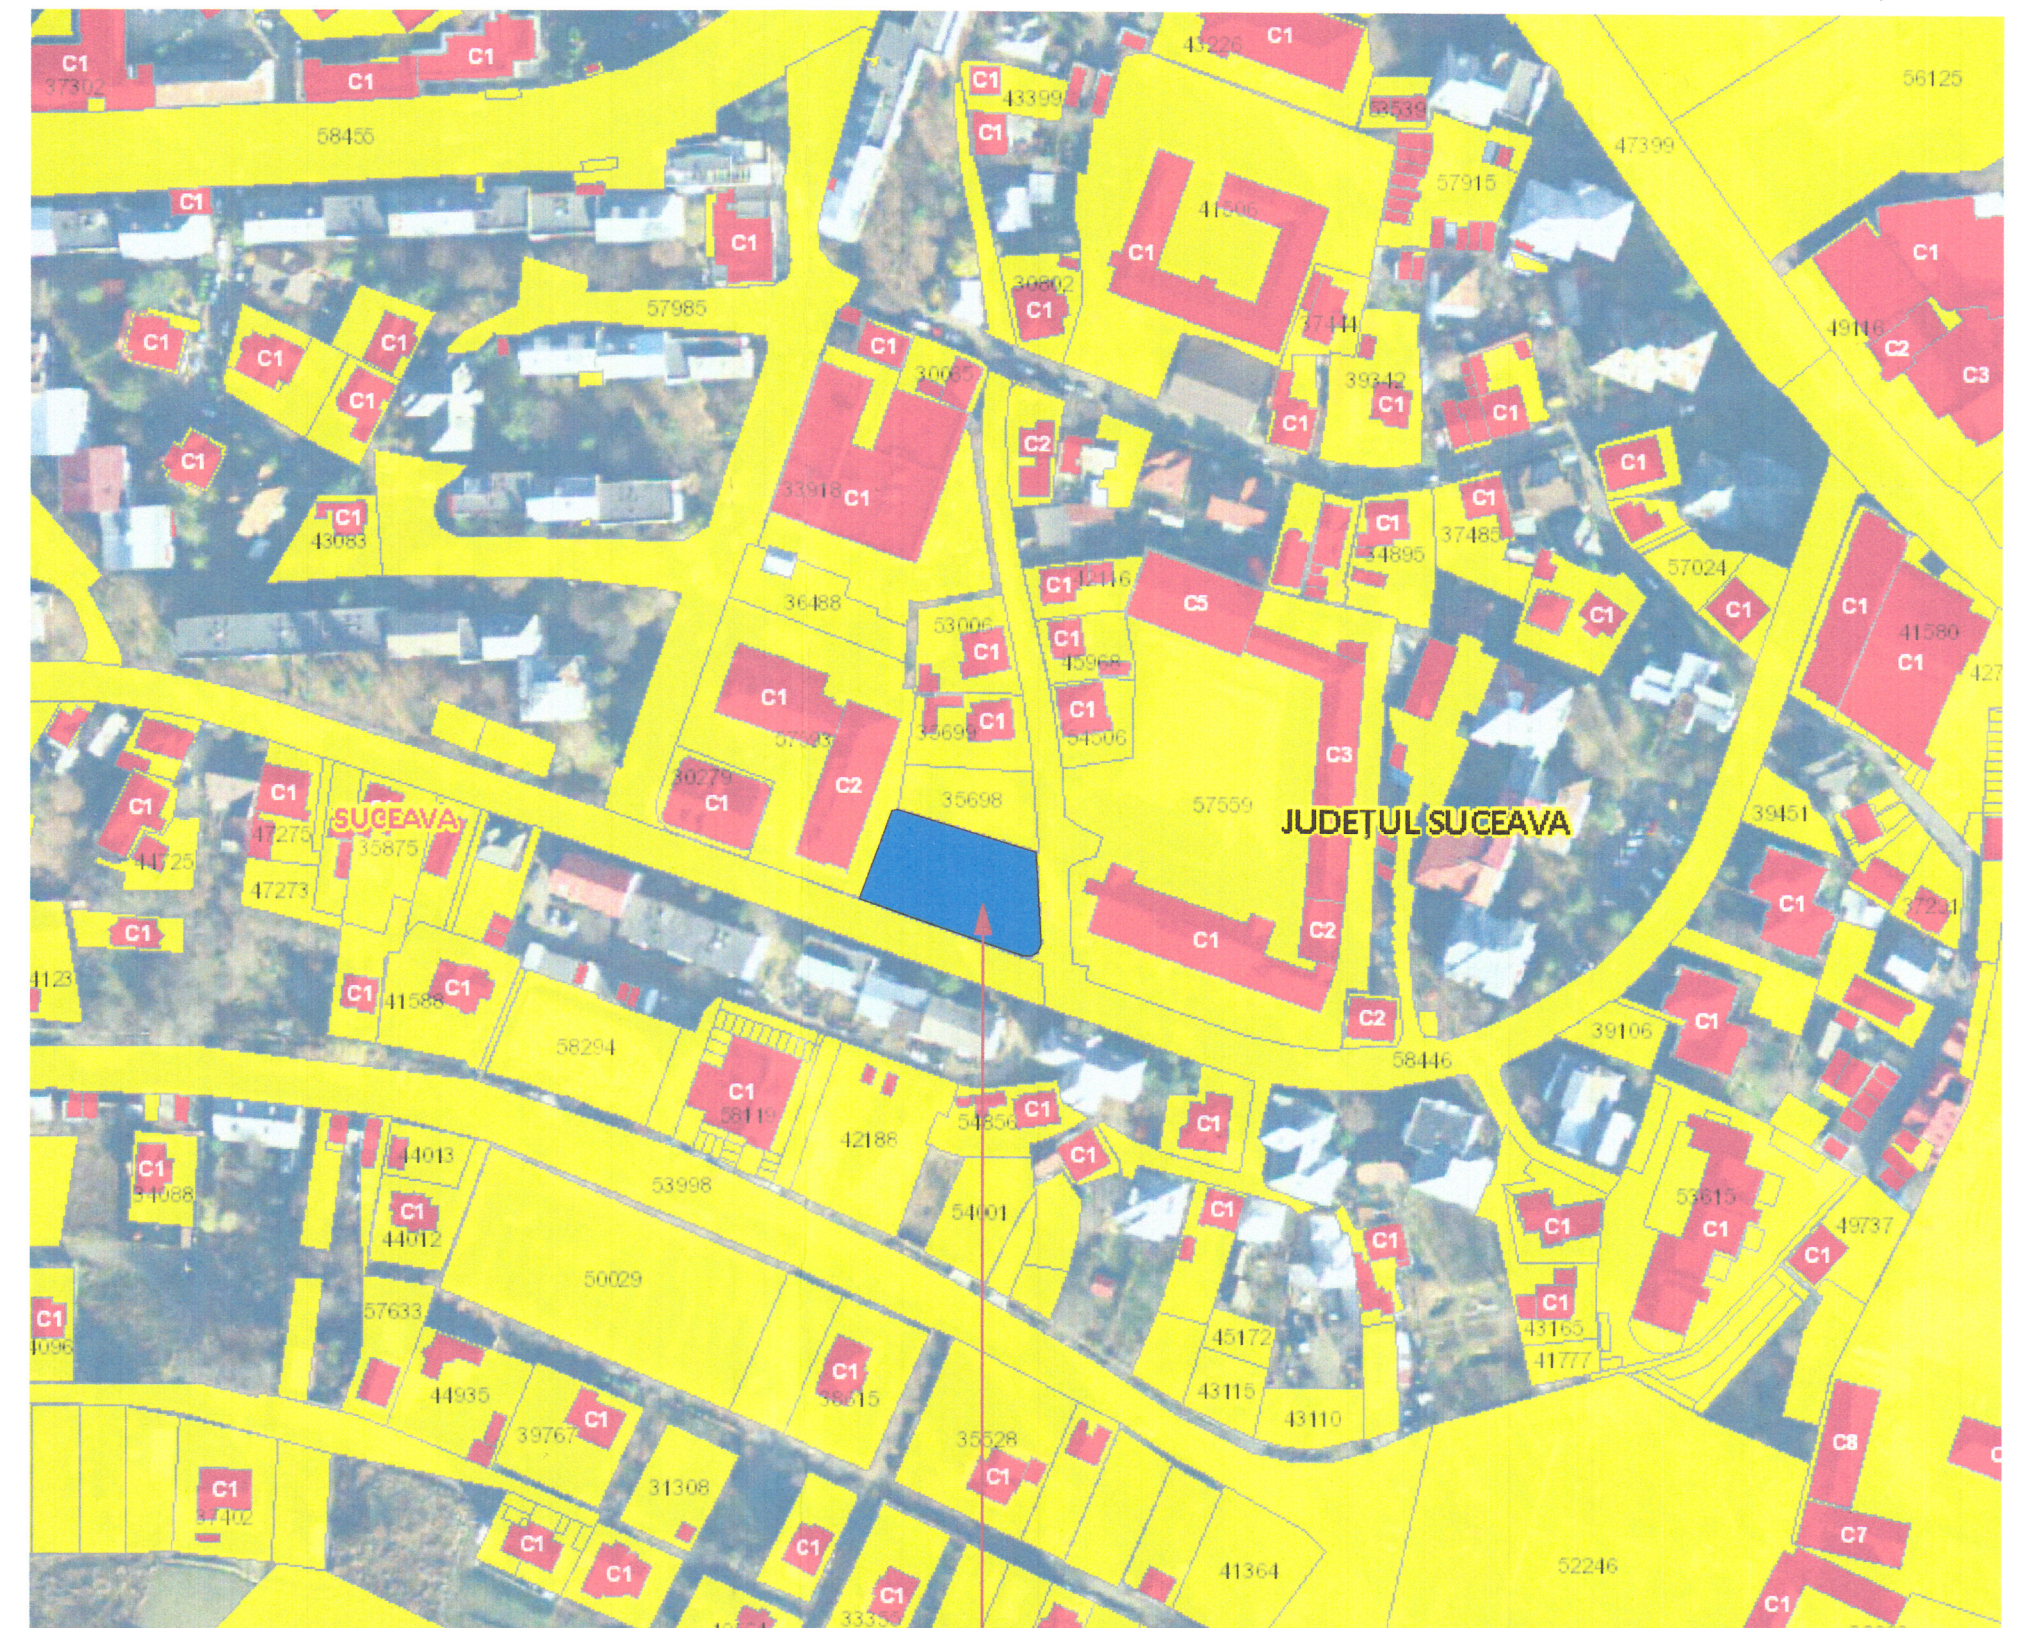

SUPRAPUNERE PUZ ZONA CENTRALA

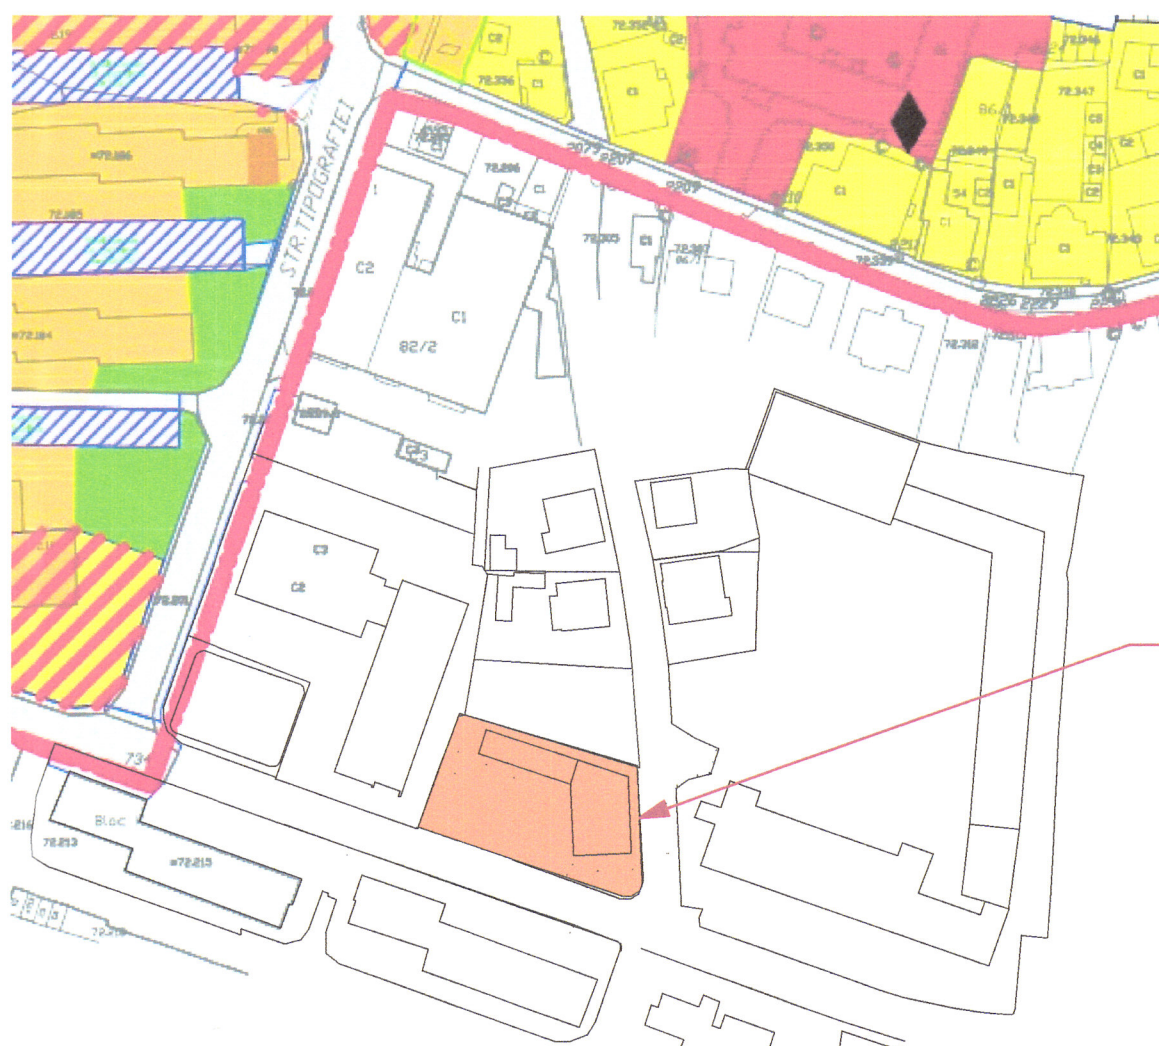

verificator de proiecte expert	semnătură	conținut	referat de verificare nr...../expertiza tehnică nr.....
revizia			
proiectant general:	SC NORTH-EAST CONSULTING SRL Suceava		investitor/beneficiar:
proiectant specialitate:	SC PROIECT BOTOSANI SRL Botosani		S.C. TRANS EUROPE SPEED S.R.L. prin administrator TCACIUC CATALIN Amplasament: Mun. Suceava, Str. Samoil Isopescu, Nr. 8, Jud. Suceava
șef proiect	arh. Alexandra Banica	semnătură	scara: 1:10000
proiectat arh.	arh. Cristian Istrati		1:2000
coordonat urb.	arh. Mihai Tulbure		
desenat	arh. Alexandra Banica	data:	2023
denumire plan:			plansa nr:
PLAN REGLEMENTARI PUG, INCADRARE IN ZONA SI SUPRAPUNERE PUZ ZONA CENTRALA			U01

ORDINUL ARHITECTILOR DIN ROMANIA 7430
Cristian-Ovidiu ISTRATI
Arhitect cu drept de semnătură

RUR
Mihai G. TULBURE
arhitect DE

PROIECT BOTOSANI

NORTH EAST CONSULTING