


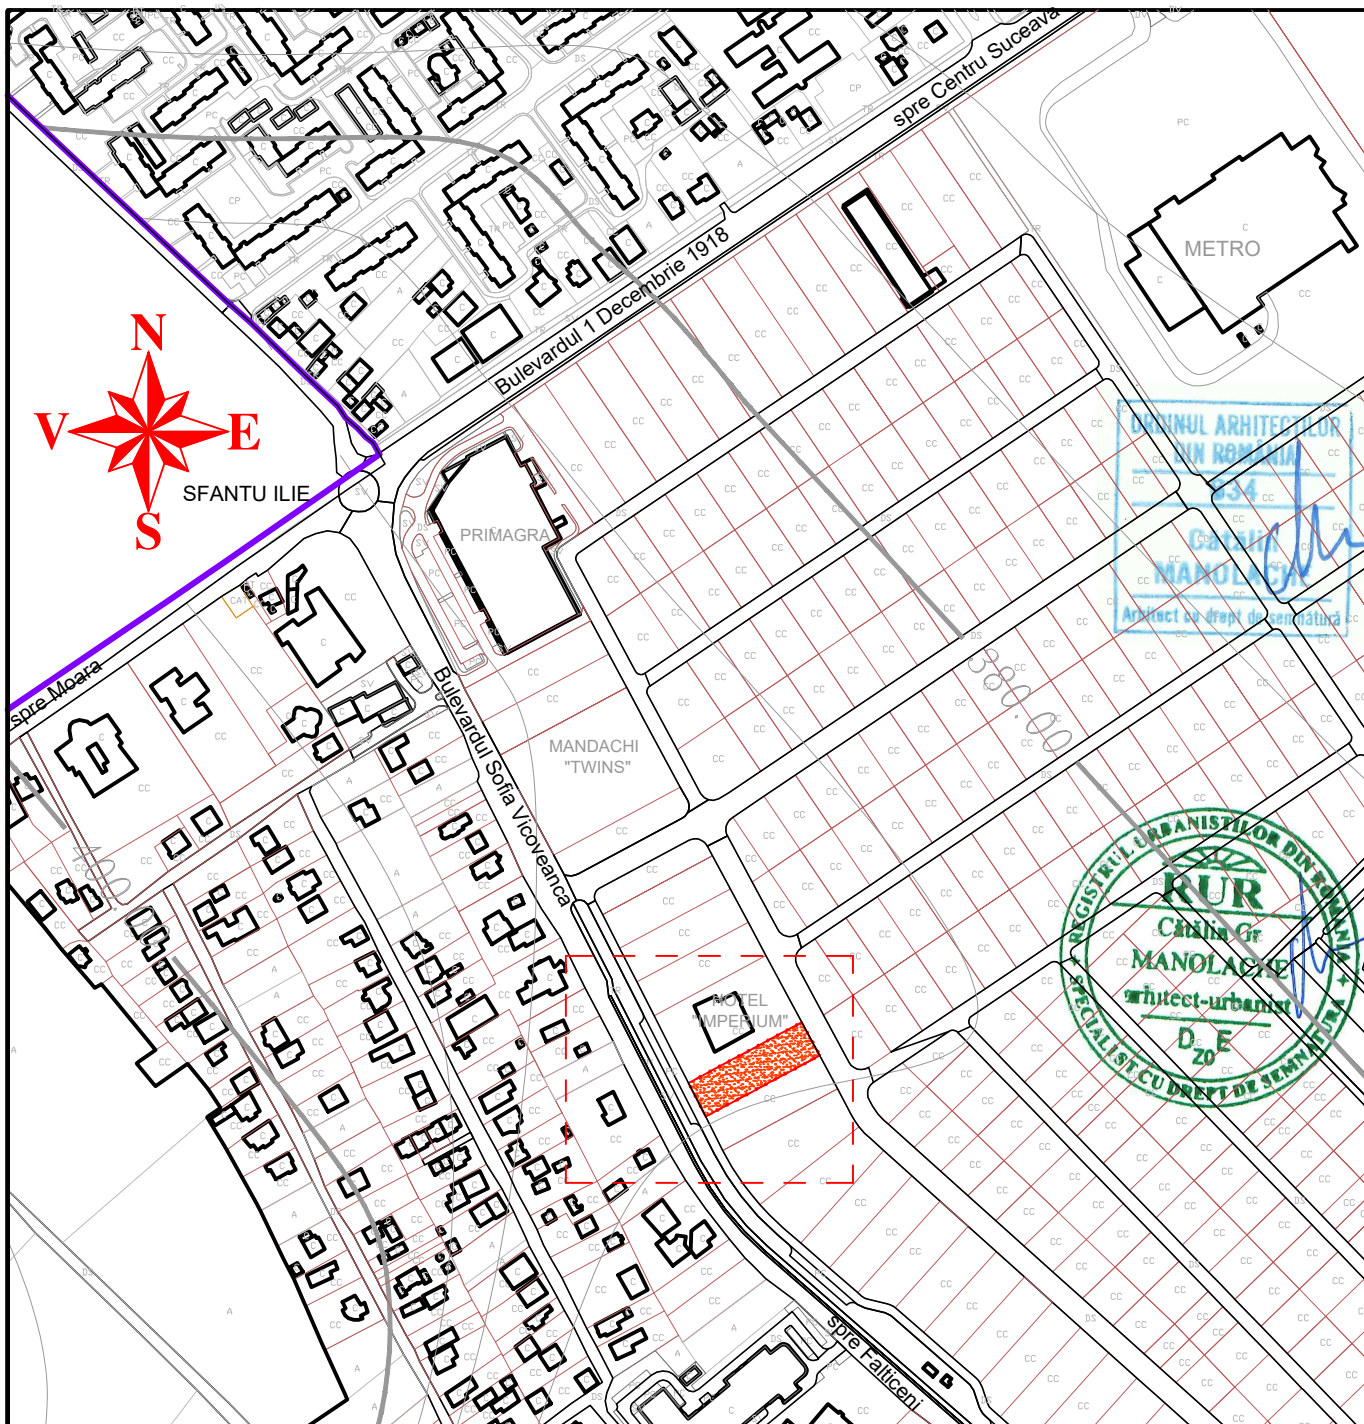

P.U.D. - INCADRARE IN ZONA


LOCUINTE COLECTIVE CU REGIM MEDIU DE INALTIME, LOCURI DE PARCARE, AMENAJARE ACCES LA DRUMUL PUBLIC, IMPREJMUIRE, SISTEMATIZARE VERTICALA, SPATII VERZI AMENAJATE, ORGANIZARE DE SANTIER SI OBTINERE A.C. - Bd. Sofia Vicoveanca f.n., Mun. Suceava, Jud. Suceava

LEGENDA :

— Limita proprietate

Teren proprietate S.C. "WEST IMOBILIARE ROMANIA" S.R.L. - 5000,00mp

Proiectant general :

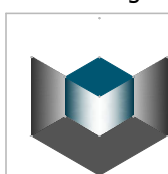

**S.C. TESERACT
PROIECT S.R.L.**

0744 626840 / tesseractproiect@gmail.com

Beneficiar :

**S.C. "WEST IMOBILIARE
ROMANIA " S.R.L.**

Proiect :
398/2025

Faza :
P.U.D.

Titlu proiect:
LOCUINTE COLECTIVE CU REGIM MEDIU DE INALTIME, LOCURI DE PARCARE, AMENAJARE ACCES LA DRUMUL PUBLIC, IMPREJMUIRE, SISTEMATIZARE VERTICALA, SPATII VERZI AMENAJATE, ORGANIZARE DE SANTIER SI OBTINERE AUTORIZATIE DE CONSTRUIRE - Bd. Sofia Vicoveanca f.n., Municipiul Suceava, Judetul Suceava

Titlu plansa :

INCADRARE IN ZONA

Plansa :

A1

Specificatie	Nume	Semnatura	Scara :
Sef proiect	arh.Catalin Manolache		1:5000
Proiectat arh.	arh.Catalin Manolache		
Proiectat RUR	arh.Catalin Manolache		
Desenat	arh.Catalin Manolache		

Data :
08.2025