


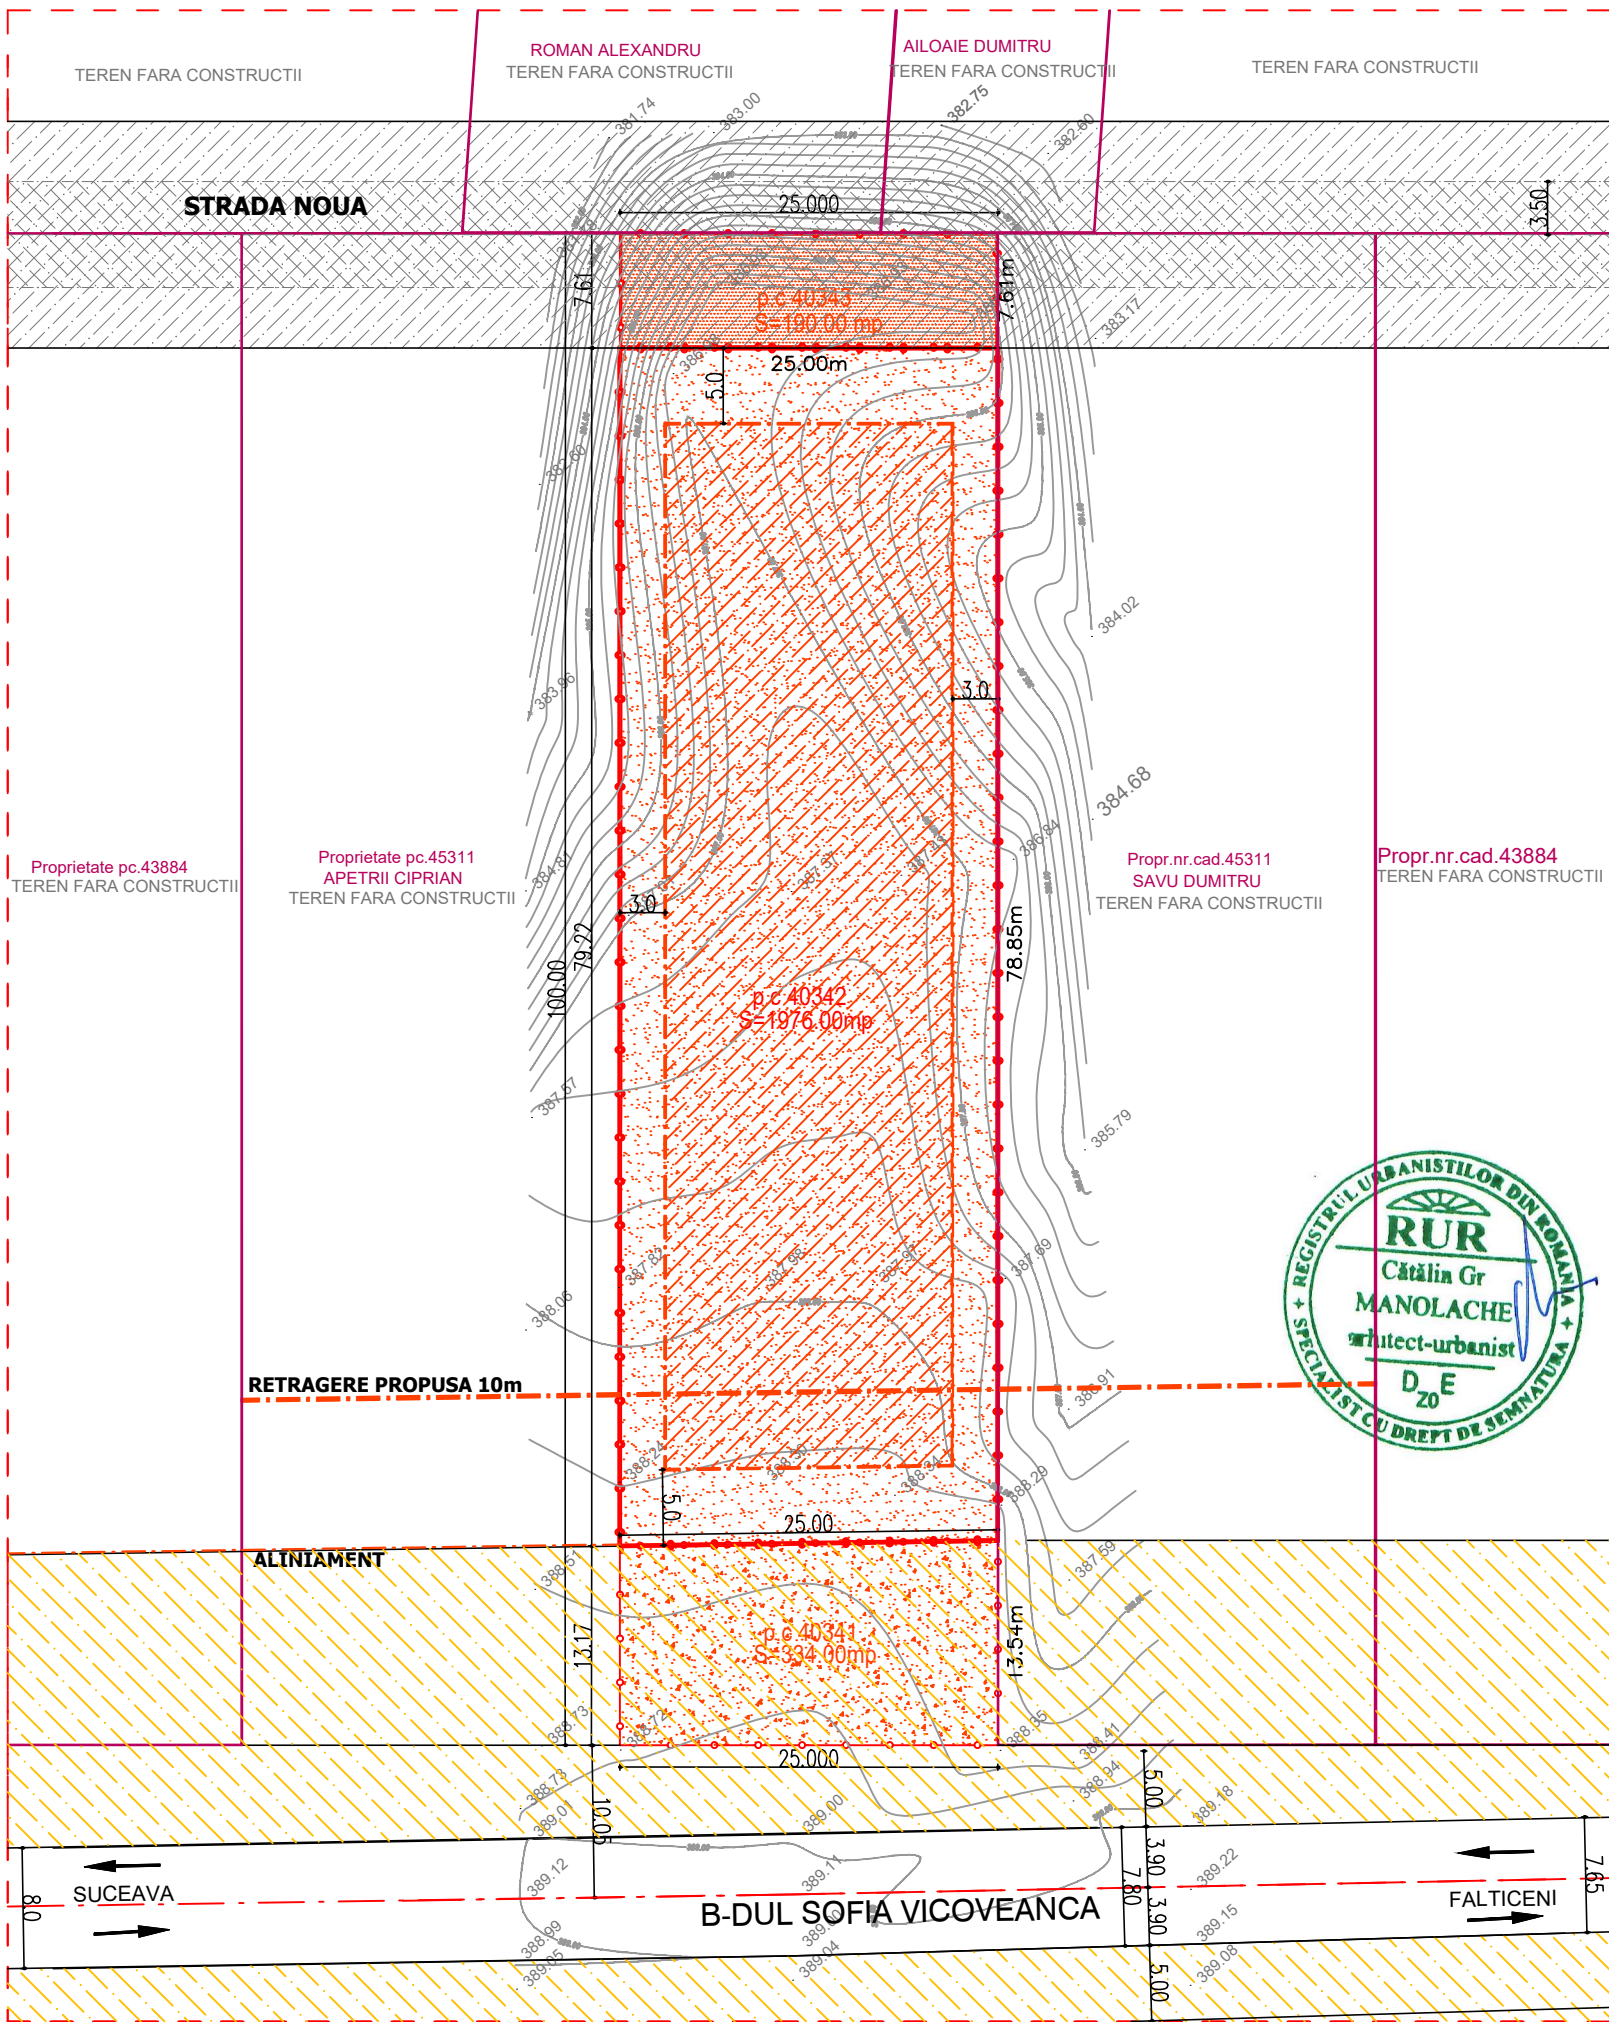

Compass rose and coordinate information:

Coordonate Stereo '70
Cote Marea Neagra
X=592.898 / Y=681.612

DOMENII	DISFUNCTIONALITATI	PRIORITATI
CIRCULATIE	1. ACCES - BD. SOFIA VICOVEANCA-MODERNIZATA 2. STRADA POSTERIOARA PROPUA PRIN PUZ NEMATERIALIZATA	1. MODERNIZAREA STRAZILOR ADIACENTE POSTERIOR SI FRONTAL AMPLASAMENTULUI SI REALIZAREA UNUI NUMAR SUFICIENT DE LOCURI DE PARCARE PE PARCELA
FOND CONSTRUIT SI UTILIZAREA TERENURILOR	1. ZONA A MUNICIPIULUI CU FUNCTIUNE PREDOMINANT COMERT, SERVICII SI REZIDENTIALA P- P+4	1. CREAREA UNUI FOND CONSTRUIT IMPORTANT PENTRU DEZVOLTAREA MUNICIPIULUI
SPATII PLANTATE, AGREMENT, SPORT	1. SPATII VERZI NEAMENAJATE SAU DEPRECIATE 2. TERENURI VIRANE NEPRODUCTIVE SI DEPRECIATE	1. CREAREA UNUI FOND CONSTRUIT SI DE INFRASTRUCTURA URBANA IMPORTANT PENTRU DEZV. MUNICIPIULUI
ZONE PROTEJATE	1. NU EXISTA OBIECTIVE CARE SA AIBA ZONA DE ROTECTIE 2. NU EXISTA IN ZONA SITURI ARHEOLOGICE	1. NU ESTE CAZUL

P.U.Z. - SITUATIA EXISTENTA

LOCUINTE COLECTIVE SI FUNCTIUNI COMPLEMENTARE, BIROURI, SPATII DE ALIMENTATIE PUBLICA, SPATII PRESTARI SERVICII, LOCURI DE PARCARE, SISTEMATIZARE VERTICALA, IMPREJMUIRE, SPATII VERZI AMENAJATE, RACORDURI / BRANSAMENTE - Bd. Sofia Vicoveanca f.n., Mun. Suceava, Jud. Suceava

- LEGENDA :
- - - - - Limita zonei studiate
 - - - - - Limita proprietate
 - - - - - Limita construibil in parcela
 - [Pattern] Teren proprietate studiat - pc.40342 - 1976mp
 - [Pattern] Zona construibila in parcela - pc.40342 - 1976mp
 - [Pattern] Teren propr. cedat in vederea dezv. rutiere a Bd. S.Vicoveanca - pc.40341 - 334mp
 - [Pattern] Teren propr. cedat in vederea dezv. rutiere Strada Noua - pc.40343 - 190mp
 - [Pattern] Zona dezvoltare Bd.S.Vicoveanca (cf. PUG&PUZ)
 - [Pattern] Zona Strada Noua (propusa cf. PUG&PUZ)

Proiectant general :

S.C. TESERACT PROJECT S.R.L.
0744 626840 / tesseractproiect@gmail.com

Beneficiar :
S.C. "OPERATIONAL AUTOLEASING ROMANIA" S.R.L.

Titlu proiect :
LOCUINTE COLECTIVE SI FUNCTIUNI COMPLEMENTARE, SIST. VERTICALA, LOCURI PARCARE, RACORDURI/BRANSAMENTE
Bd. Sofia Vicoveanca f.n., Mun.Suceava,Jud. Suceava

Titlu plansa :
SITUATIA EXISTENTA

Proiect :
330/2024

Faza :
P.U.Z.

Plansa :
A2

Specificatie	Nume	Semnatura	Scara : 1:500
Sef proiect	arh.Catalin Manolache		
Proiectat arh.	arh.Catalin Manolache		
Coordonat RUR	arh.Catalin Manolache		Data : 11.2024
Desenat	arh.Catalin Manolache		