


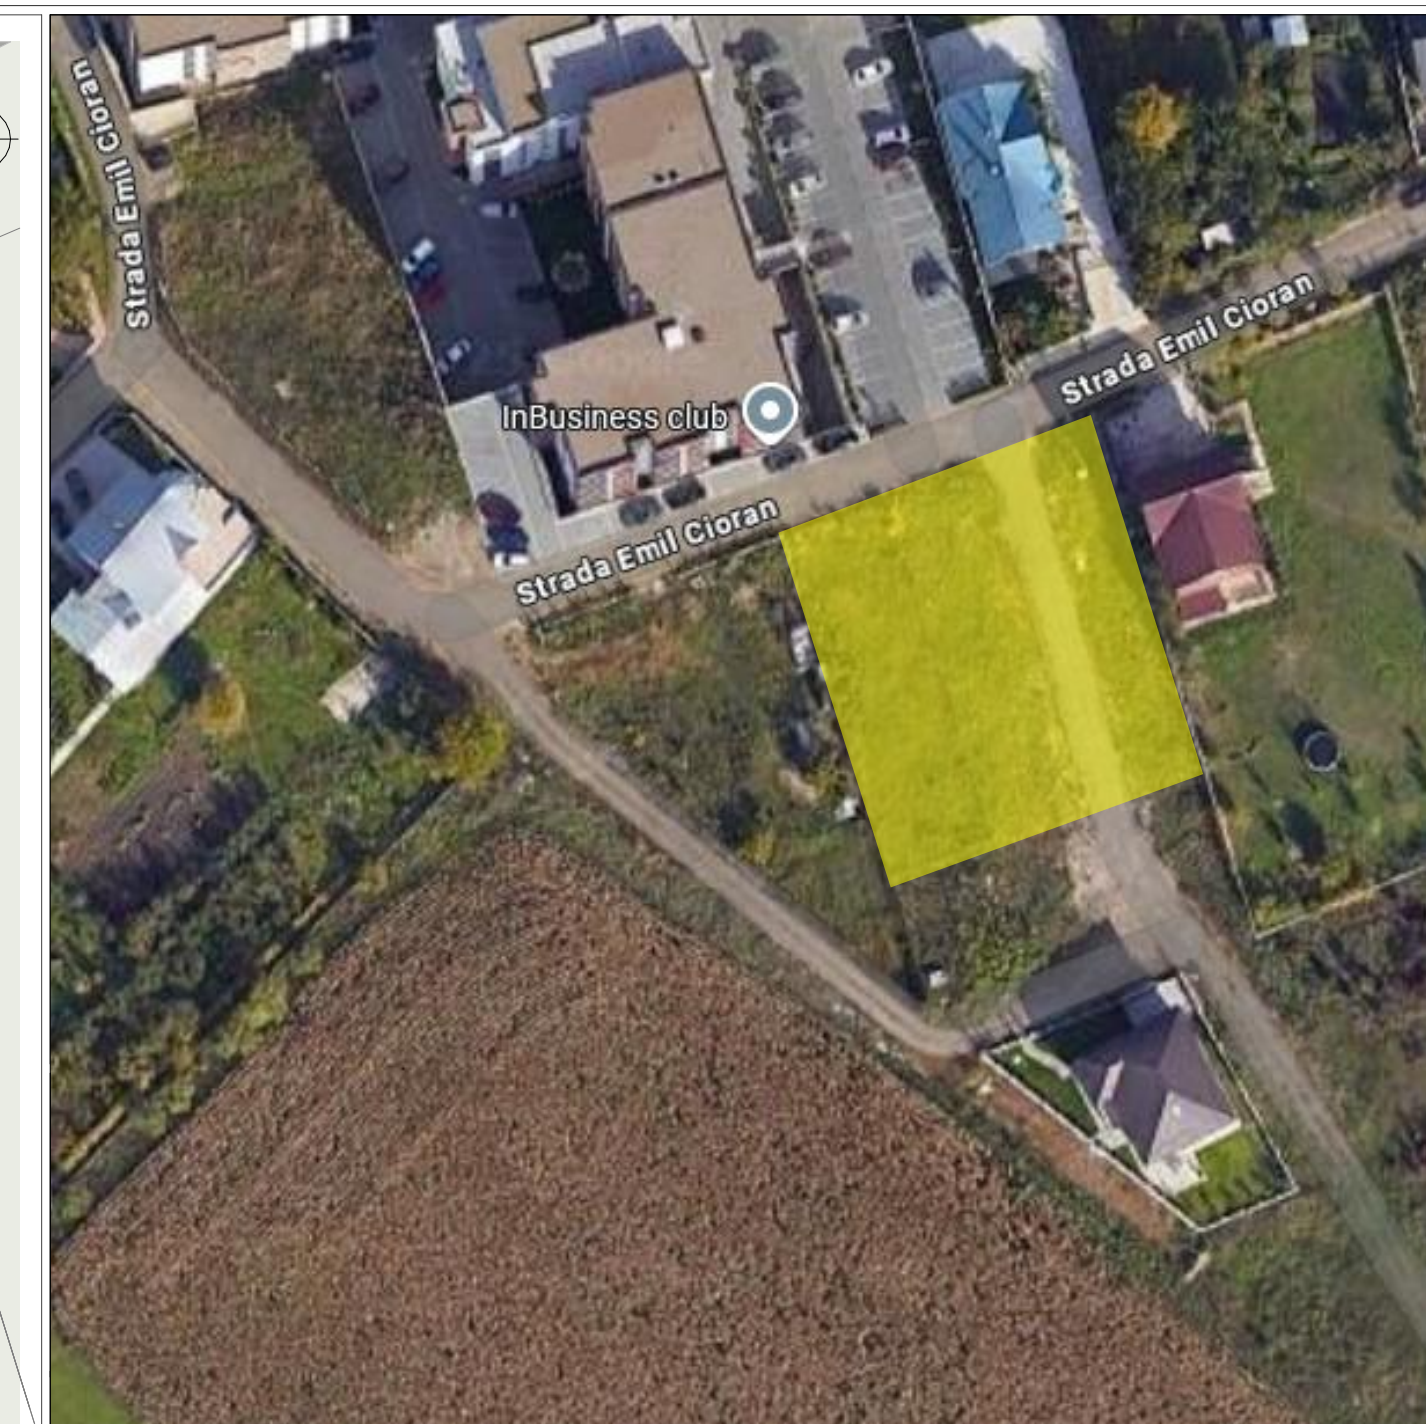

LEGENDA

-  Limita proprietate
-  Zona studiată prin PUZ
-  Circulații auto/Parcări/Platforme
-  Spațiu verde
-  Acces pietonal
-  Acces auto/pietonal

VERIFICATOR / EXPERT		NUME	SEMNTURA	CERINTA	REFERAT/EXPERTIZA NR__ DATA__
		S.C. ARHI-URB S.R.L BIROU DE PROIECTARE ARHITECTURA, URBANISM SI INGINERIE	J33/1283/17.08.2007 tel.0740 902 342 www.arhi-urb.ro /com email.arhi_urb@yahoo.com	Beneficiar: SC NORD PRESTIGE SRL Amplasament: str. Emil Gioran, FN, Suceava	Project Nr.22/2025
SPECIFICATIE	NUME	SEMNTURA	SCARA	Titlul proiect: CONSTRUIRE LOCUINTA COLECTIVA D+P+2E+3E, IMPREJURIRE, LOCURI DE PARCAR, SPAII VERZI ARBORIZATE, POSTAMENTARE, SI AMENAJARE ACCES LA DRUMUL PUBLIC, RACORDURI SI BRANSAMENTE LA UTILITATI	
COORD. URB.	Arh.MUNTEANU DOINA		1:250	Titlul plansa: Plan situatie existent	
PROIECTAT	Arh.ATODIRESEI B. Arh.FAUR A.		DATA 2025	Plansa nr. A_2	
DESENAT	Arh.FAUR A.				