


Amplasament studiat încadrat conform H.G.R. nr. 518/26.05/2023 în
 UTR M - zona cu funcțiuni mixte
 Mi - subzonă mixtă grefată pe sistemul de locuire individuală, aflată în limita Zonei Centrale

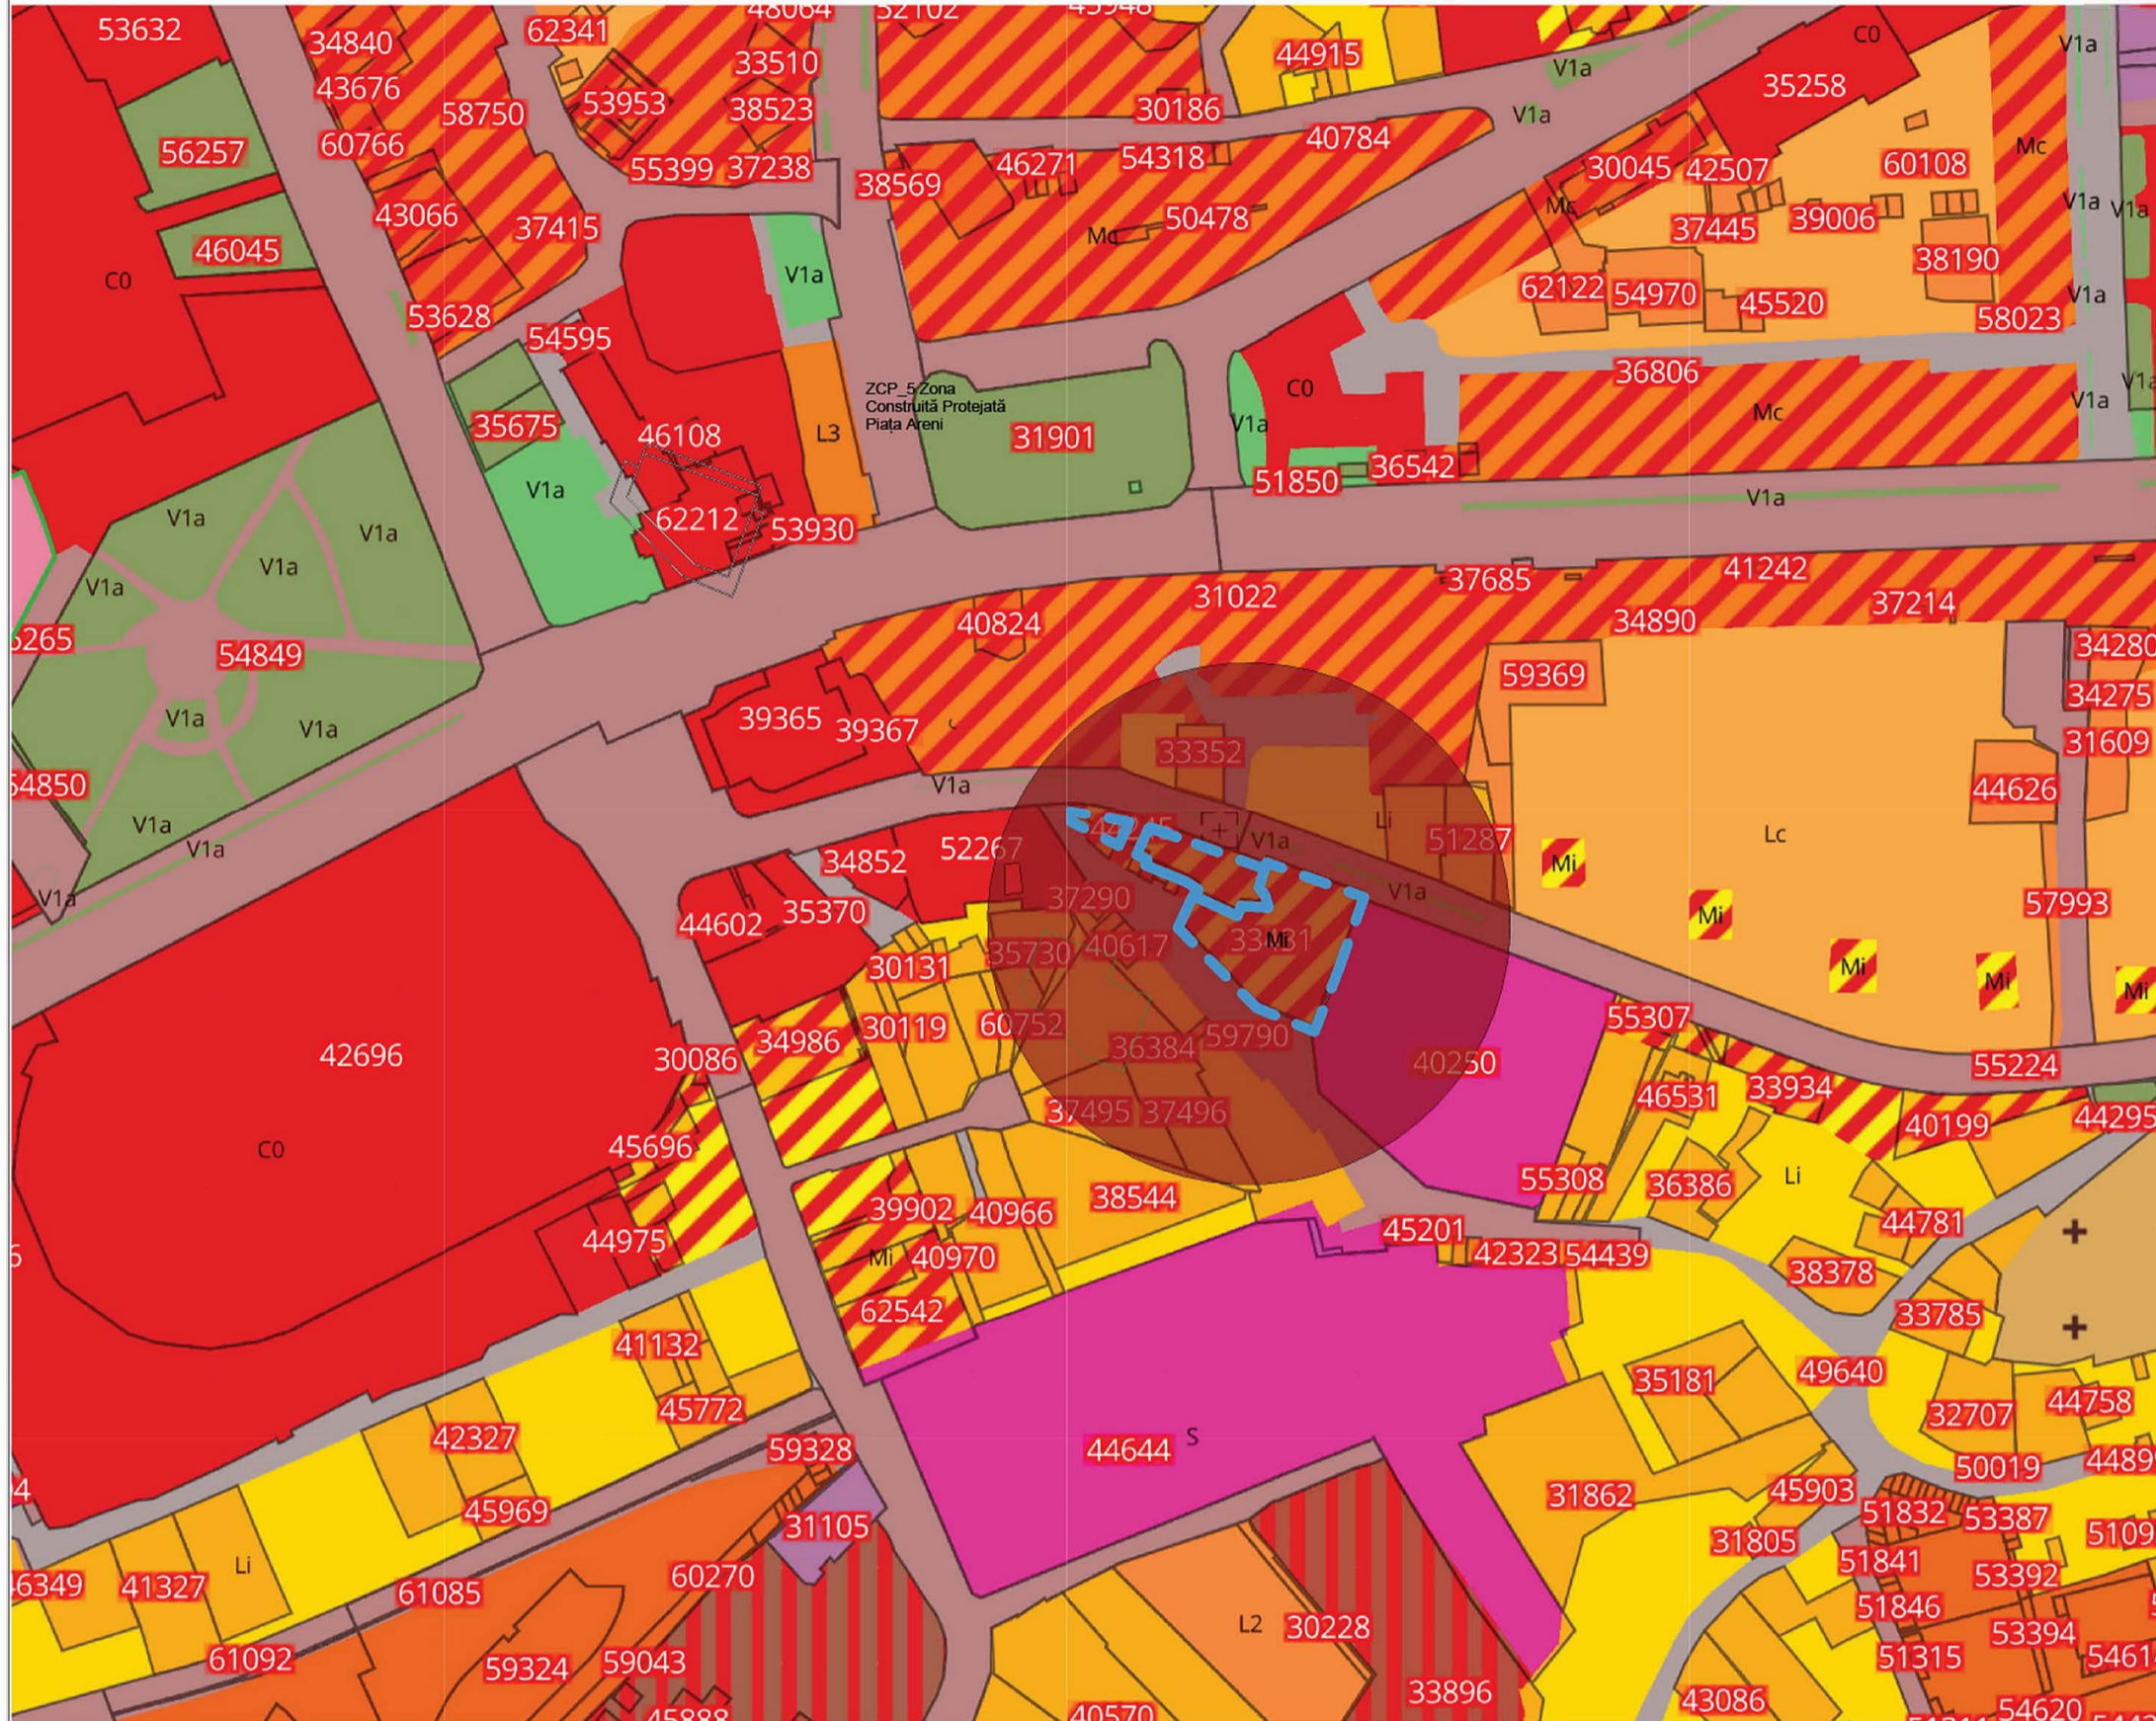

Legendă

- Zonă studiată
- Limită zonă studiată

revizia / revision 1. _____ 2. _____ 3. _____		verificat MLPAT & MCC / MLPAT & MCC checked	
proiectant general / general designer IM/DS IM DESIGN STUDIO S.R.L., J2015002064228, CUI R035238758 Sediul social / Headquarters: șos. Nicolina, nr. 101, bl. 996, sc. D, parter, C.P. 700711, Iași, jud. Iași, România Punct de lucru / Office: str. Halelor, nr. 17, etaj 3, sector 3, București, România Contact: tel: +40 (784) 285 860 mail: office@imds.ro		ștampilă / stamp 	
manager arh. Ioan-Răzvan Molie			
șef proiect / project leader urb. Daiana Toma			
proiectat / designed urb. Raluca-Maria Micu			
număr / number IMDS 16/2023	investitor / investor ENTIRE REAL ESTATE SOLUTIONS S.R.L., tel.: CUI 22784472 cu sediul în B-dul Decabal 5B, Sector 3, București și CALIMANDRIUC VASILICA ȘI FELICIA.	amplasament / address Str. Alexandru cel Bun nr.34, mun. Suceava, jud. Suceava, nr. cad. 33431, 43187, 39369	nr. cad. / cadastral no. 33431, 43187, 39369
fază / phase PUZ	dată / issue date 2025	c.u. / planning certificate nr. 1129 din 29.09.2023	
denumire investiție / project name Elaborare Plan Urbanistic Zonal și Regulament de urbanism aferent, în baza unui aviz de oportunitate pentru construirea unei clădiri cu regim mare de înălțime cu funcțiuni mixte (locuire, prestări servicii, spații comerciale, spații alimentație publică și birouri), locuri de parcare, sistematizare verticală, amenajări spații verzi, racorduri / bransamente			



nr. planșă / sheet no. U-00.1	titlu planșă / sheet title ÎNCADRARE ÎN TERITORIU - EXTRAS DIN PUG	scara / scale orientare / orientation
---	--	--