
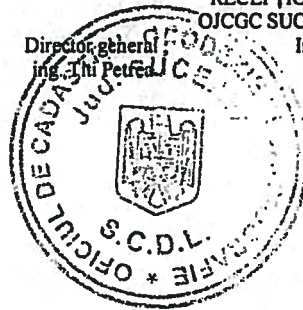


PLAN DE AMPLASAMENT ȘI DELIMITARE A CORPULUI DE PROPRIETATE

Situat în Burdujeni, str. Calea Unirii, nr.35
PROPRIETAR S.C. Abatorul Burdujeni S.A. adresa str. Calea Unirii, nr.35
SCARA: 1: 2000

Proces verbal de recepție nr. **410** din **2.02.2002**

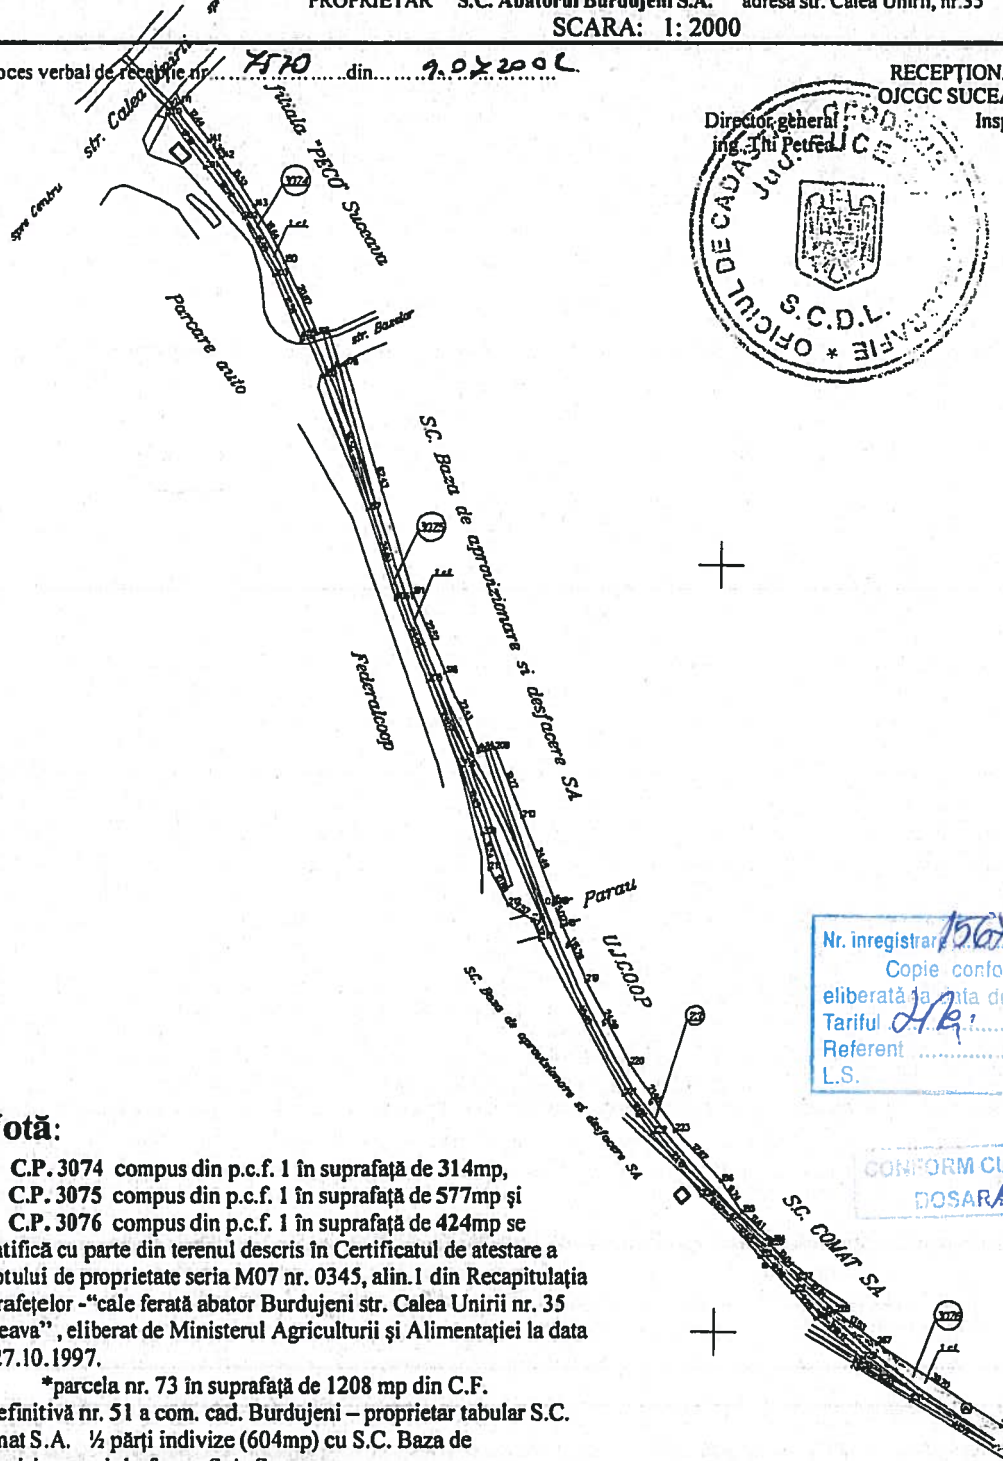

RECEPȚIONAT,
OJCGC SUCEAVA

Director general
ing. I. Petre

Inspector SCDLGGC,

OFICIUL JUDEȚEAN DE
CADASTRU ȘI TERENURI
SUCEAVA

Mr. inrog. *[Signature]* data *[Signature]*

VERIFICAT ȘI RECEPȚIONAT

Nr. inregistrare **1564** ziua **24** luna **02** anul **2002**
Copie conformă cu exemplarul din arhiva BCPI
eliberată la data de *[Signature]*
Tariful **240** cu titlu nr. *[Signature]*
Referent **Paula Olaru**
L.S.

CONFORM CU EXEMPLARUL AFLAT ÎN ARHIVA
DOSAR **1564** / **2002**

Notă:

- C.P. 3074 compus din p.c.f. 1 în suprafață de 314mp,
 - C.P. 3075 compus din p.c.f. 1 în suprafață de 577mp și
 - C.P. 3076 compus din p.c.f. 1 în suprafață de 424mp se
- identifică cu parte din terenul descris în Certificatul de atestare a dreptului de proprietate seria M07 nr. 0345, alin.1 din Recapitulăția suprafețelor - "cale ferată abator Burdujeni str. Calea Unirii nr. 35 Suceava", eliberat de Ministerul Agriculturii și Alimentației la data de 27.10.1997.

*parcela nr. 73 în suprafață de 1208 mp din C.F. nedefinitivă nr. 51 a com. cad. Burdujeni - proprietar tabular S.C. Comat S.A. 1/2 părți indivize (604mp) cu S.C. Baza de aprovizionare și desfacere S.A. Suceava.

SITUAȚIA

Nr. C.P.	Nr. parcela	NUMELE DEȚINĂTORULUI	Cat Fol	Suprafața			TOTAL		
				Ha	Ari	Mp	Ha	Ari	Mp
3074	1	S.C. ABATORUL Burdujeni S.A.	CF	00	03	14	-	-	-
3075	1	S.C. ABATORUL Burdujeni S.A.	CF	00	05	77	-	-	-
3076	1	S.C. ABATORUL Burdujeni S.A.	CF	00	04	24	-	-	-
Total				00	13	15	-	-	-

Localitatea: Suceava, la

Întocmit: *[Signature]*

