




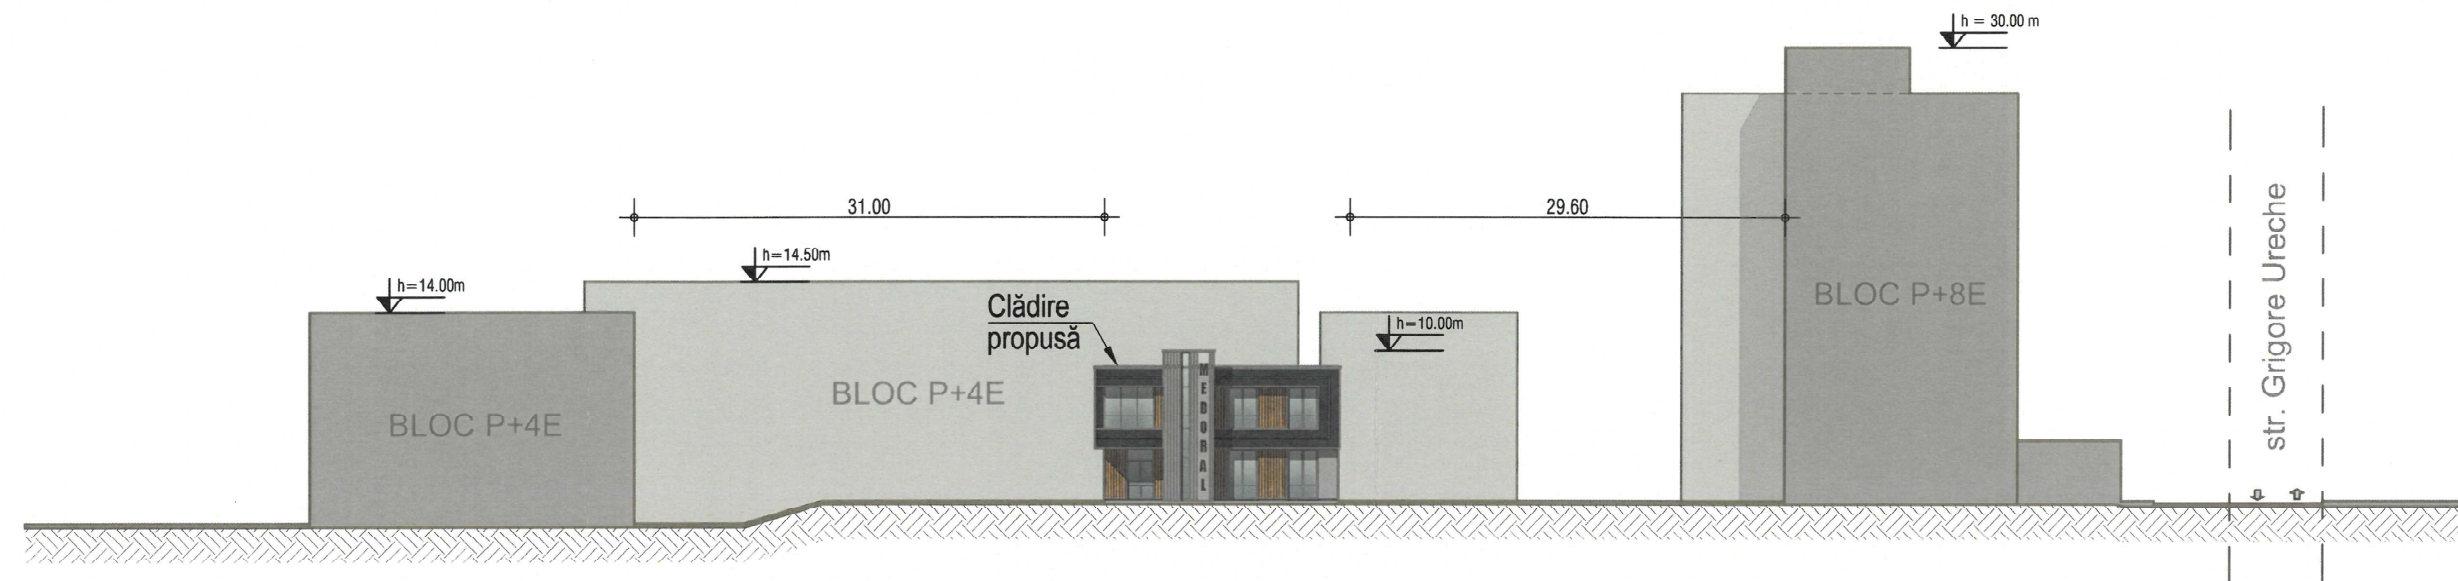

PROFIL TRANSVERSAL PE DIRECȚIA EST-VEST

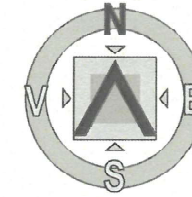

PROFIL TRANSVERSAL PE DIRECȚIA NORD-SUD

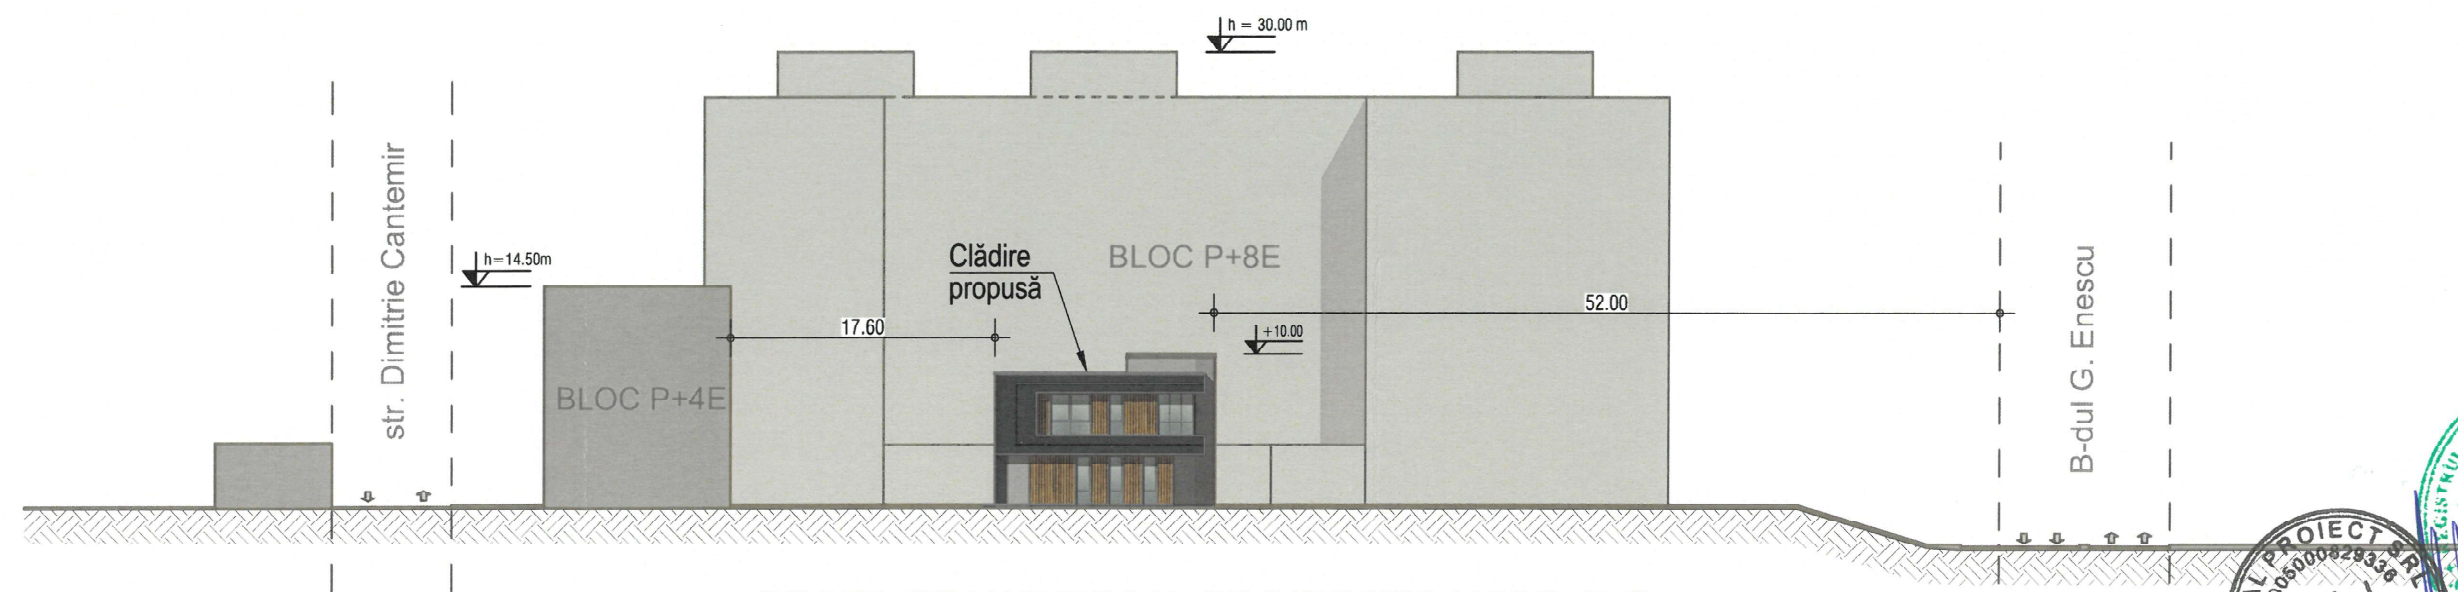

0 5m 10m

AUTOCAD ARCHITECTURE SUITE 2011 391 - 68506464	VERIFICATOR / EXPERT	NUME	SEMNĂTURA	CERINȚA	REFERAT NR. / DATA
		S.C. IDEAL PROIECT S.R.L. mun. Suceava, jud. Suceava J 33 / 829 / 2005, RO17670382 tel: 0723 136 123 e-mail: idealproiect@gmail.com		SCARA 1:500 DATA 2025	BENEFICIAR: S.C. MEDORAL S.R.L. Bdul. George Enescu nr. 4, bl. DZ7, sc. A, ap. 4, mun. Suceava PROIECT: CABINETE SERVICII STOMATOLOGICE, CU REGIM DE ÎNĂLȚIME P+1E, LOCURI DE PARCARE, SISTEMATIZARE VERTICALĂ, ÎMPREJMUIRE, SPAȚII VERZII AMENAJATE, ORGANIZARE DE ȘANTIER AMPLASAMENT: str. Dimitrie Cantemir, nr. 12A, mun. Suceava, jud. Suceava DEN. PLANȘA PROFILE CARACTERISTICE
ȘEF PROIECT arh. Ciprian Hison	PROIECTAT arh. Ciprian Hison	DESENAT ing. Paula Babii			PROIECT NR. 423/2025 FAZA P.U.D. PLANȘA 8