

Coordonate Stereo '70
Cote Marea Neagra


- LEGENDA
- CF62018
 - drum
 - gard
 - stalp electric beton
 - camin canal
 - cutie gaz
 - ventil gaz
 - zona studiata

Proces verbal de receptie nr.718/2026
RGI 28300/2026

ALPHA TERRA CAD SRL				scara 1:500	Denumire proiect: - Elaborare plan urbanistic de detalii pentru construire bloc de locuinte colective cu regim mediu de inaltime, locuri de parcare, amenajare acces la drumul public, imprejurimi, sistematizare verticala, spatii verzi amenajate, organizare de santier si obtinere autorizatie de construire - obtinerea autorizatiei administratorului drumului pentru racorduri/bransamente la retelele urbane de utilitati Beneficiar: WEST IMOBILIARE ROMANIA SRL	faza TOPO plansa T1
Suceava, str. Victoriei, nr.20						
Autorizatie Seria RO-B-J Nr. 2208						
masurat	ing. Ghiuță Mihai	2026				
redactat	ing. Ghiuță Mihai	2026				
					Plan de situatie	
					Mun. Suceava, b-dul Sofia Vicoveanca, f.n., jud. Suceava CF 62018	
					Numar exemplare 3 / numar inregistrare	

Echidistanta curbelor de nivel=0.50 m



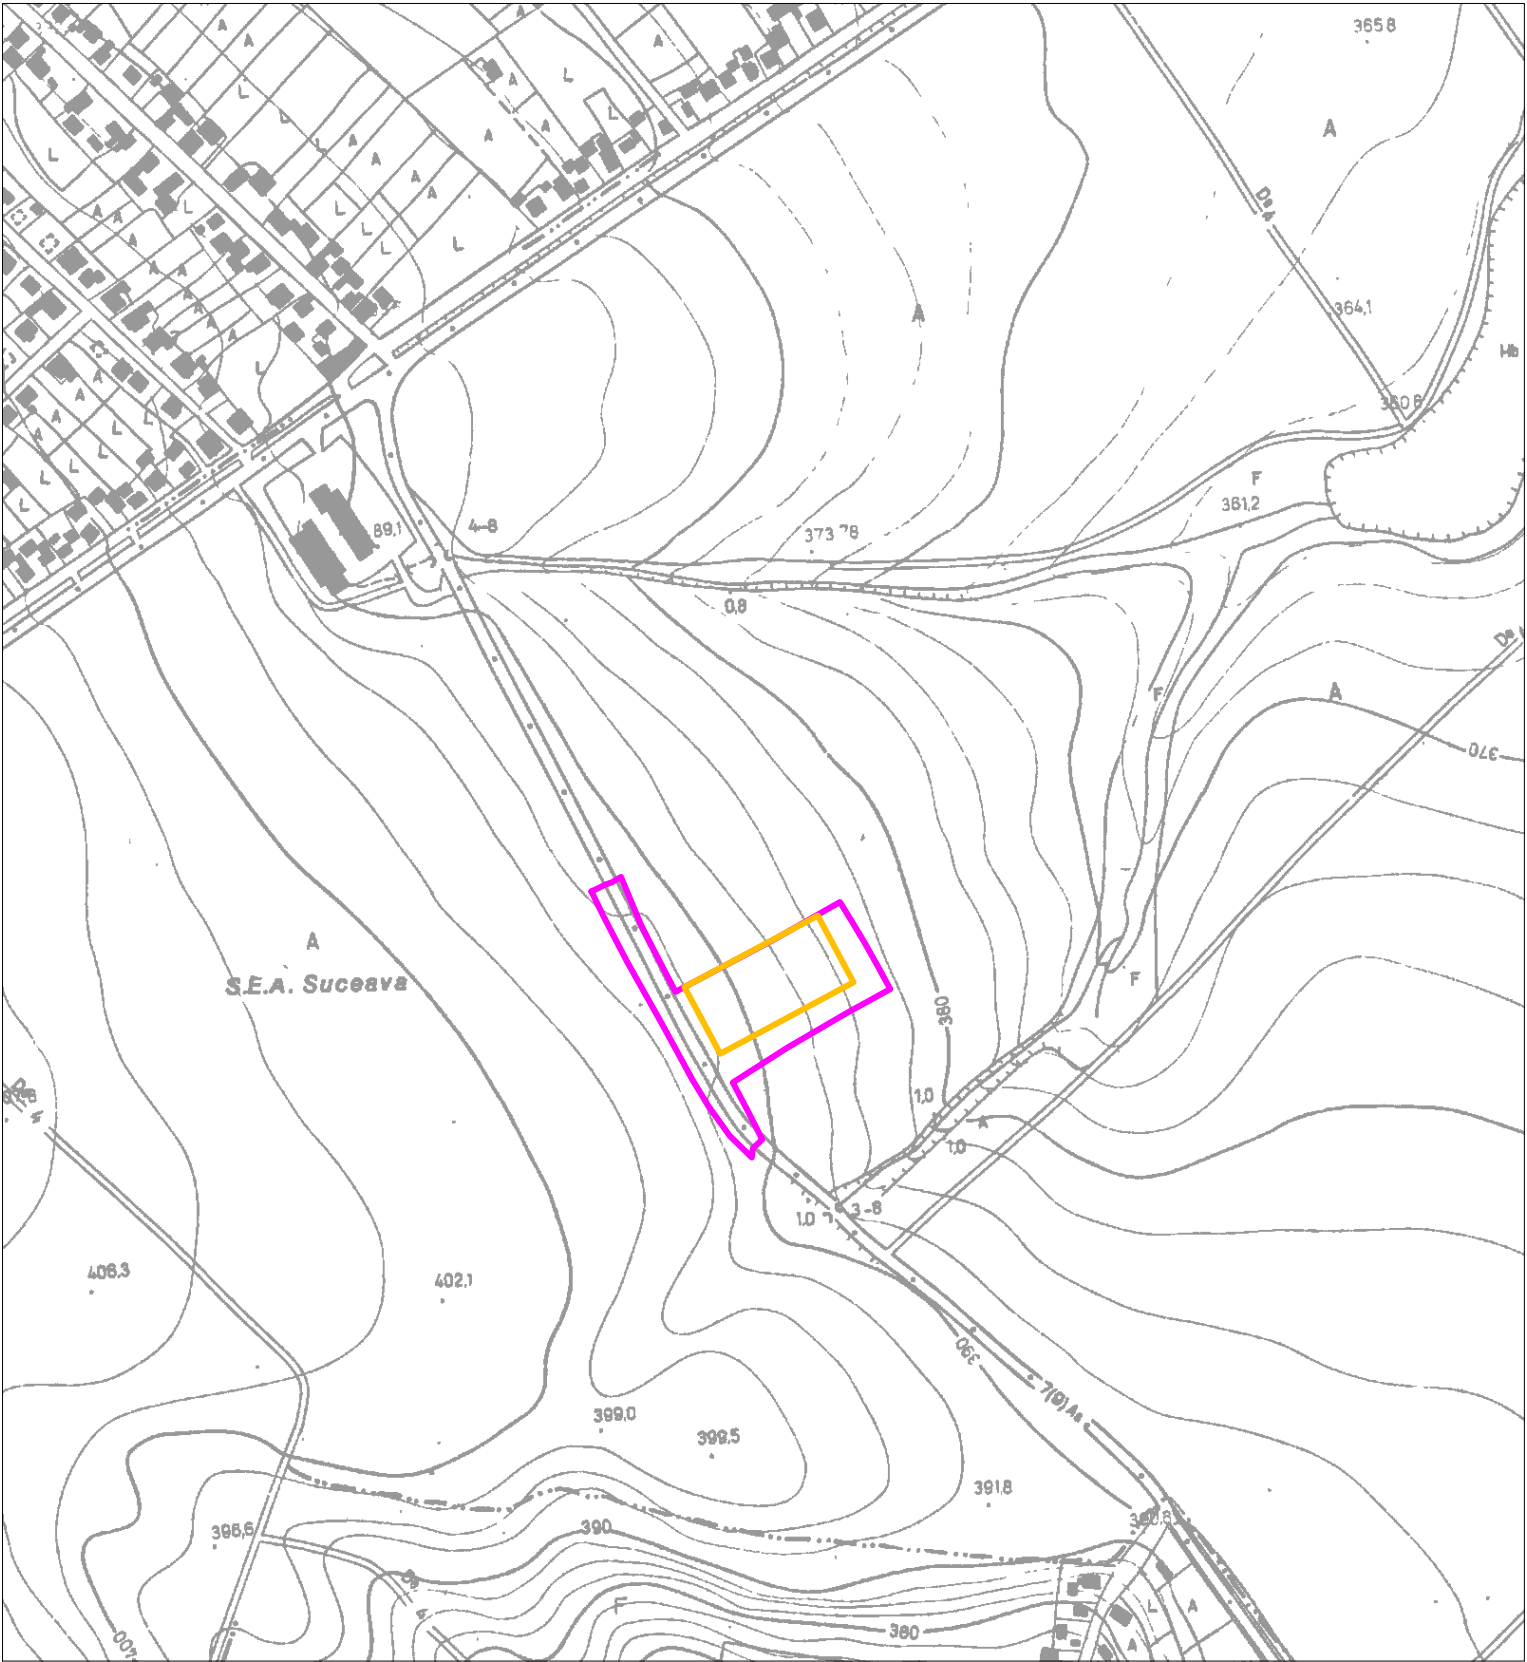

..... Zona studiata
——— Contur IE62018

ALPHA TERRA CAD SRL

Suceava, str. Victoriei, nr.20

Autorizatie Seria RO-B-J Nr. 2208

Denumire proiect: - **Elaborare plan urbanistic de detaliu pentru construire bloc de locuinte colective cu regim mediu de inaltime, locuri de parcare, amenajare acces la drumul public, imprejmuire, sistematizare verticala, spatii verzi amenajate, organizare de santier si obtinere autorizatie de construire - obtinerea autorizatiei administratorului drumului pentru racorduri/ bransamente la retelele urbane de utilitati**

Beneficiar: WEST IMOBILIARE ROMANIA SRL

faza
PUZ

plansa
T0

masurat	ing. Ghiuță Mihai		2026	scara 1:5000
redactat	ing. Ghiuță Mihai		2026	

Plan de incadrare in zona Intravilan mun. Suceava, b-dul Sofia Vicoveanca,f.n., jud. Suceava CF62018	
Numar exemplare 3	numar inregistrare