


Plan de situatie - suprapunere cu PUZ Metro - imobilul cu IE 30931
scara 1:5000

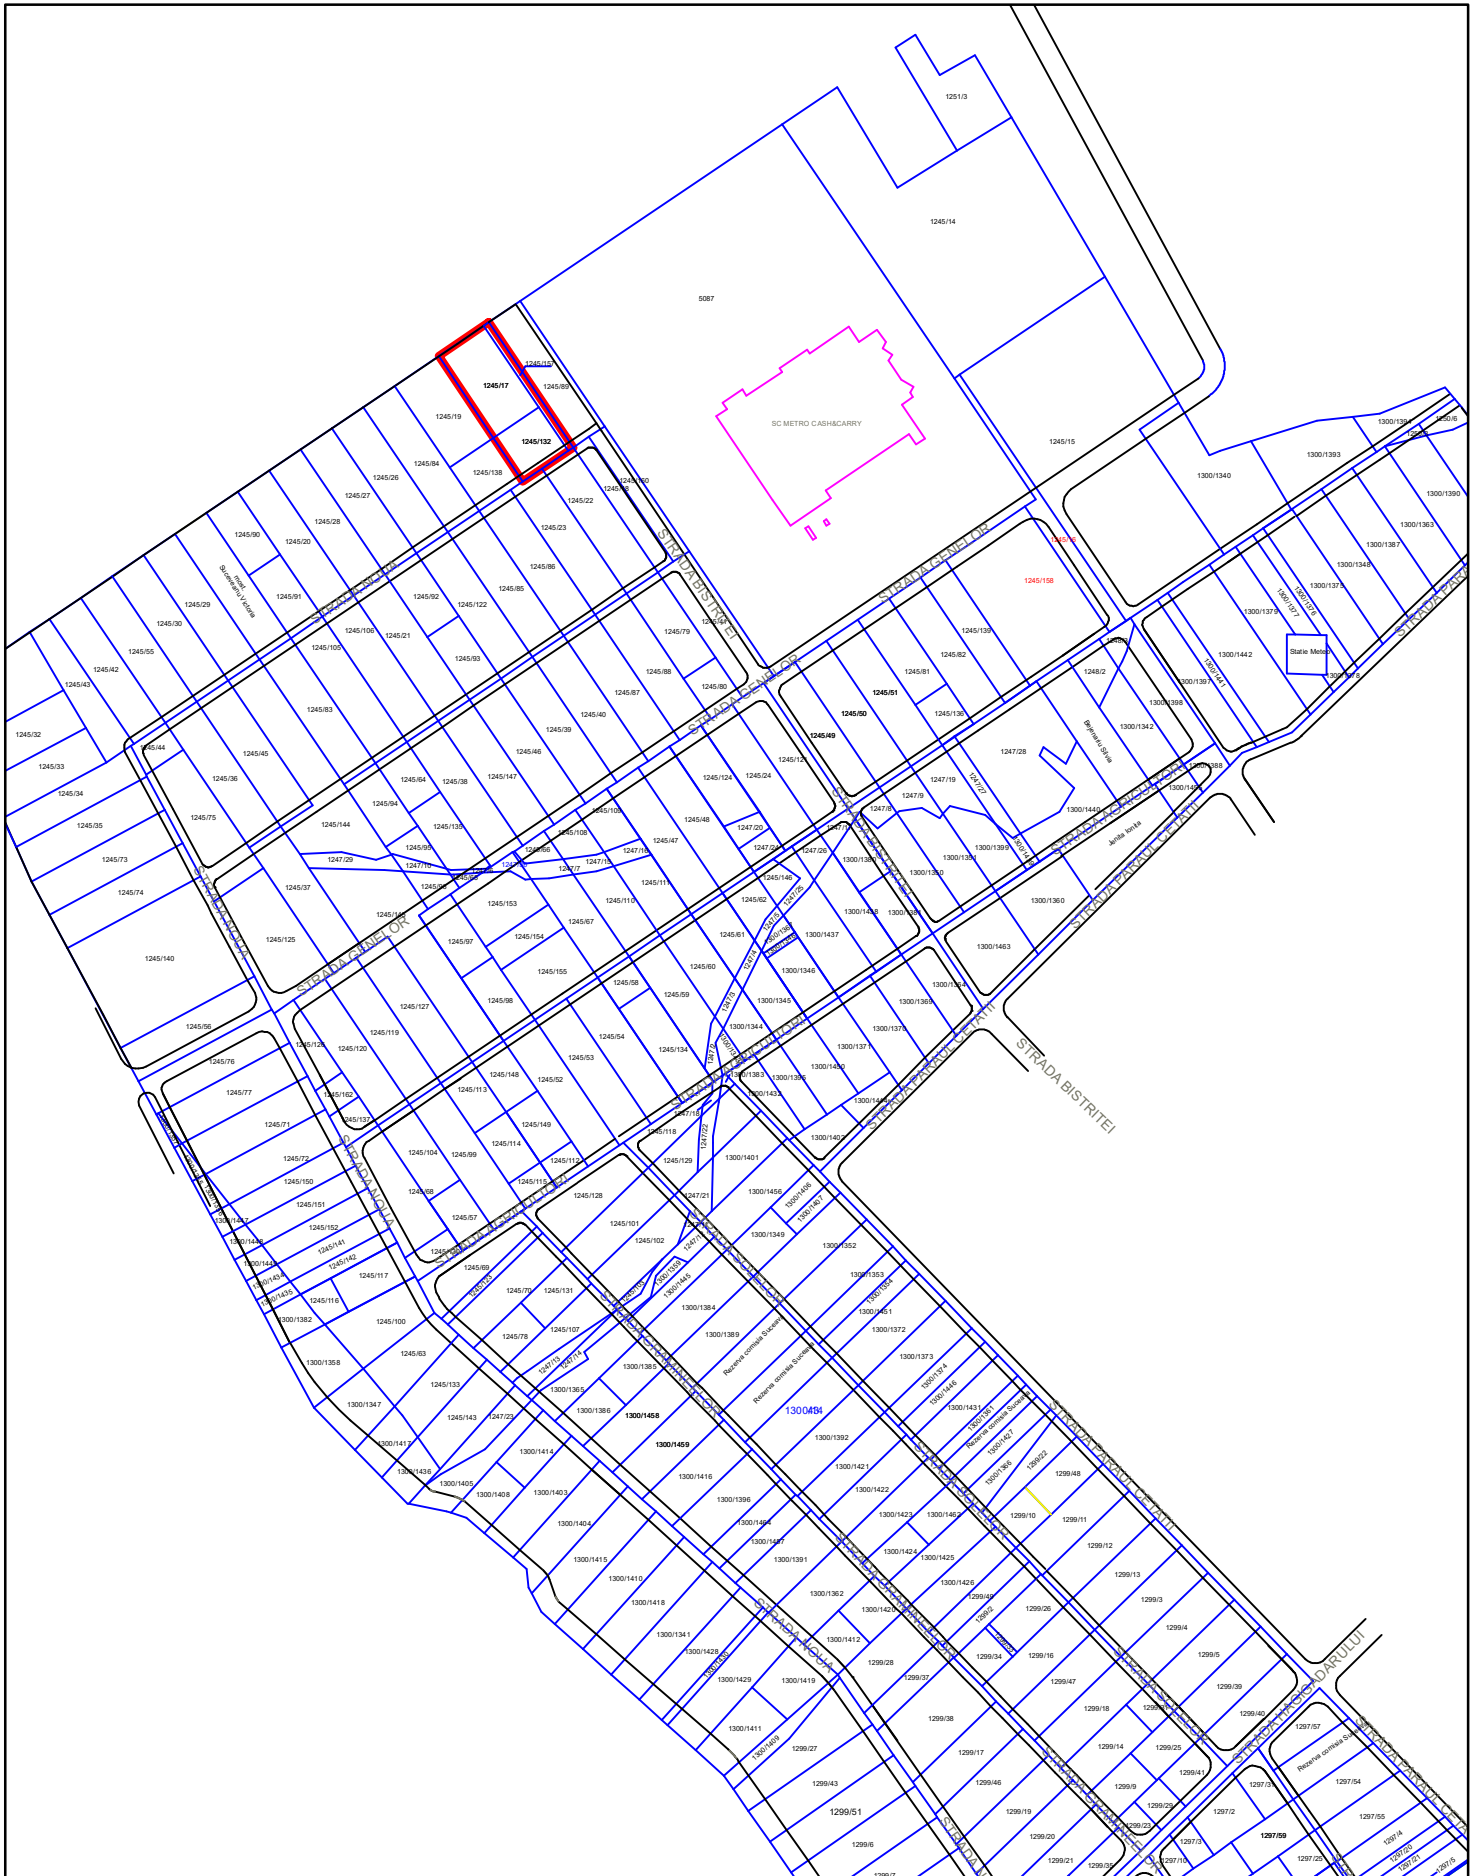

OCPI Suceava,

Întocmit: ing. Anca-Iuliana Pinteala