


PLAN URBANISTIC ZONAL

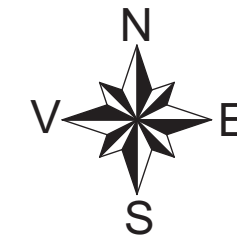

Elaborare Plan Urbanistic Zonal in baza aviz de oportunitate, pentru construire magazin Penny si magazin cu produse din carne si branzeturi, accese auto si pietonale, trotuare, amenajari exterioare, sistematizare verticala, reclame luminoase pe fatade si in parcare, stalp cu panou publicitar luminos, imprejmuire, racorduri/bransamente la rețelele urbane de utilitati

str. Gheorghe Doja nr. 142 nr.cad. 58009 si 58006, Municipiul Suceava, Jud. Suceava

Proiectant General:

SQUARE STUDIO ARCHITECTURE S.R.L.

telefon: 0723.397.282
sediul social: str. Tunari nr. 46C
Reg. ComJ40/7615/31.05.2016; C.U.I. 36145070



Proiectant de specialitate:

Beneficiar:

**Blanari Vasile prin S.C. REWE
PROJEKTENTWICKLUNG ROMANIA S.R.L.**

Str. Busteni nr. 7, Jud. Ilfov, Comuna Stefanesti de Jos, J23/886/2005, C.U.I. RO13348610 Telefon: 0372128800

Denumire Proiect:

Elaborare Plan Urbanistic Zonal in baza aviz de oportunitate, pentru construire magazin Penny si magazin cu produse din carne si branzeturi, accese auto si pietonale, trotuare, amenajari exterioare, sistematizare verticala, reclame luminoase pe fatade si in parcare, stalp cu panou publicitar luminos, imprejmuire, racorduri/bransamente la rețelele urbane de utilitati
str. Gheorghe Doja nr. 142 nr.cad. 58009 si 58006, Municipiul Suceava, Jud. Suceava

Sef Proiect: Urb. Andrei OPROIU

Proiectare: Urb. Andrei OPROIU

Specialitatea: URBANISM

Nr proiect: P_22_160


Faza: P.U.Z.

Scara: 1:50000; 1:5000; 1:2000

Data: mai 2023

Denumire Planşa:

U01 Plan Incadrare in Zona

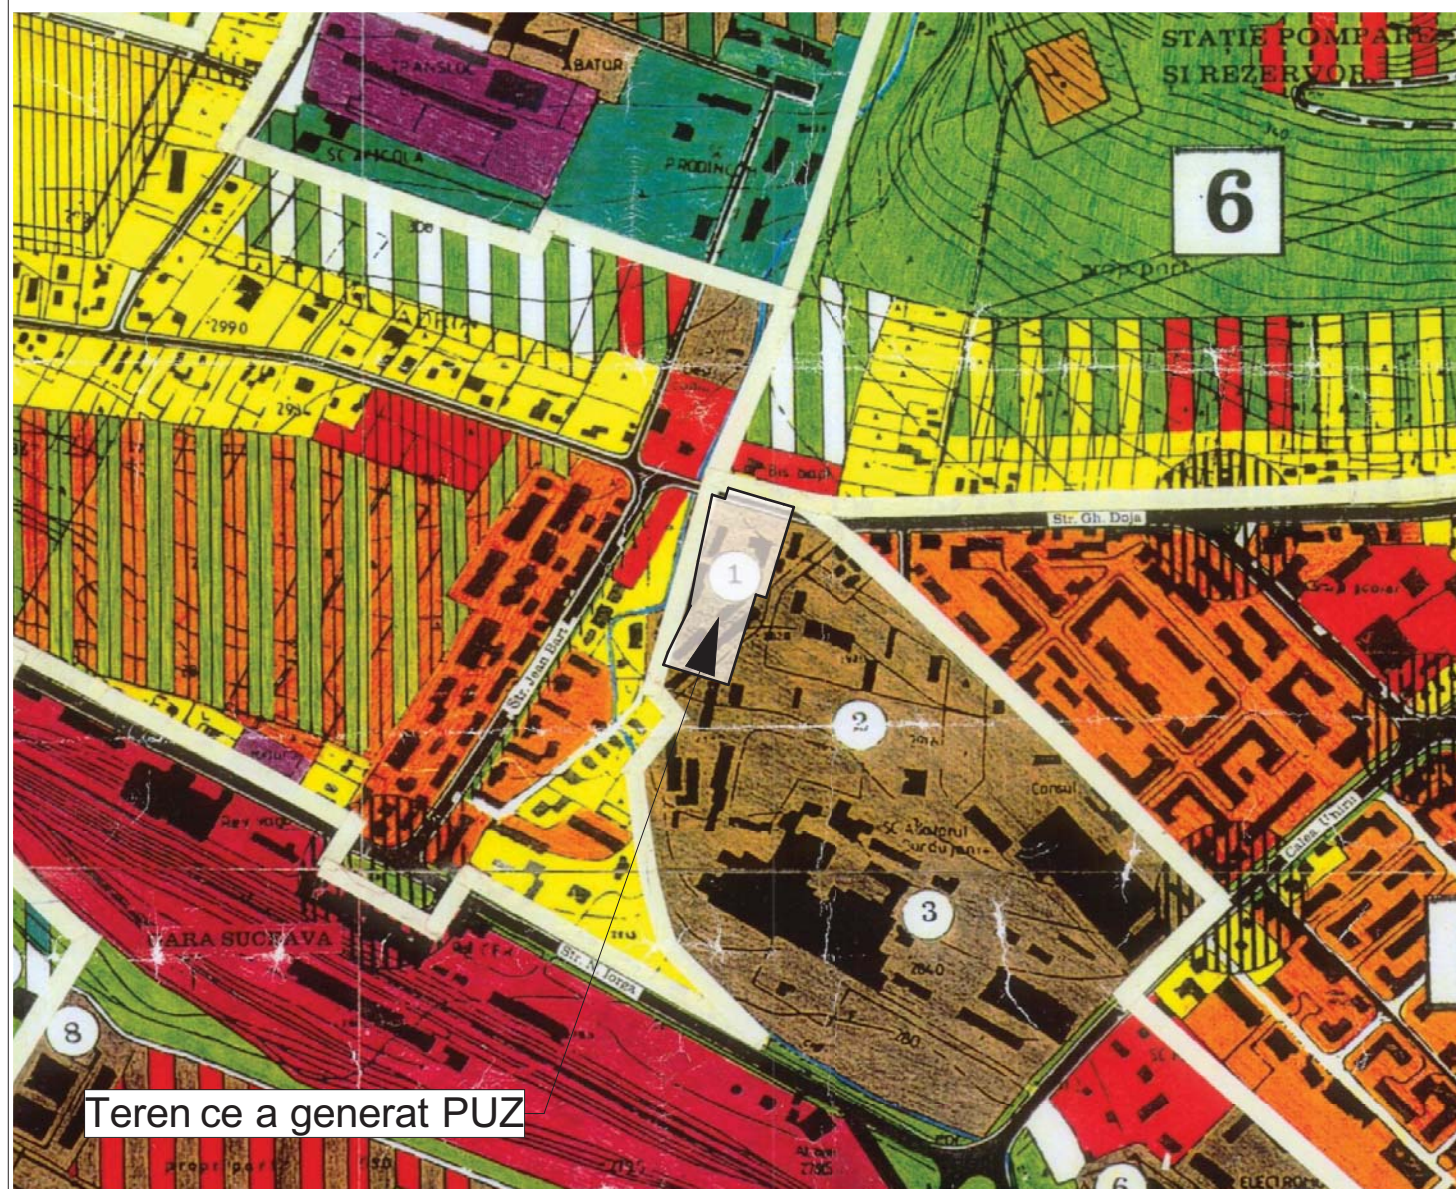

ZONIFICARE FUNCTIONALA

- ZONA CENTRALA
- ZONA INSTITUTIIL PUBLICE SI SERVICII
- ZONA LOCUINTE CU REGIM MIC DE INALTIME (P-P+2 ETAJE)
- ZONA LOCUINTE COLECTIVE CU REGIM MEDIU SI MARE DE INALTIME (PANA LA P+10 ETAJE)
- ZONA UNITATI INDUSTRIALE, DEPOZITE / UNITATI AGRICOLE
- ZONA PARCURI, AMENAJARI SPORTIVE, PLANTATII ALINIAMENT, PERDELE PROTECTIE
- ZONA LIVEZI
- ZONA CAI DE COMUNICATIE RUTIERA SI CONSTRUCTII AFERENTE ACESTORA
- ZONA CAI DE COMUNICATIE FERROVIARA SI CONSTRUCTII AFERENTE ACESTORA
- ZONA CONSTRUCTII AFERENTE TRARILOR TEHNICO-EDILITARE
- APE CURGATOARE, LACURI
- ZONA PADURI
- ZONA TERENURI DEGRADATE

