



P.U.D.


ELABORARE PLAN URBANISTIC DE DETALIU PENTRU CLĂDIRE DE LOCUINȚE COLECTIVE CU REGIM REDUS DE ÎNĂLȚIME, SISTEMATIZARE VERTICALĂ, LOCURI DE PARCARE, AMENAJARE ACCES LA DRUMUL PUBLIC, ORGANIZARE DE ȘANTIER ȘI OBTINEREA AUTORIZAȚIEI DE CONSTRUIRE

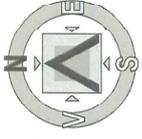

PLANȘA 8 - PROFILE CARACTERISTICE

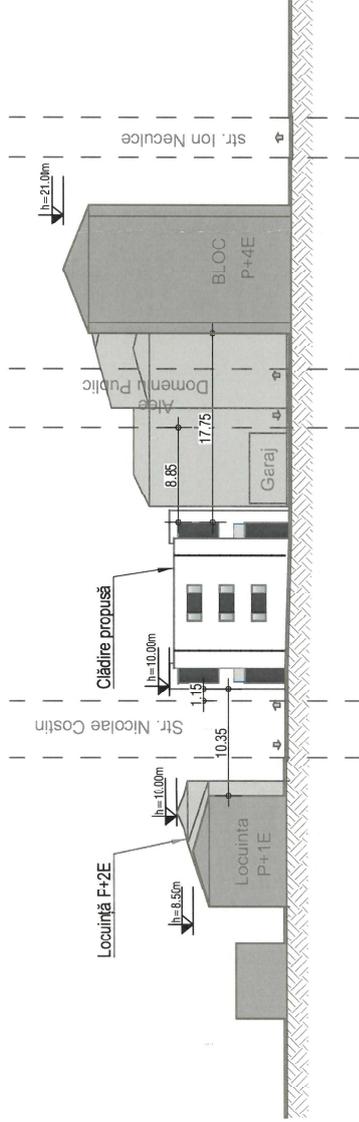

PROFIL TRANSVERSAL PE DIRECȚIA EST-VEST

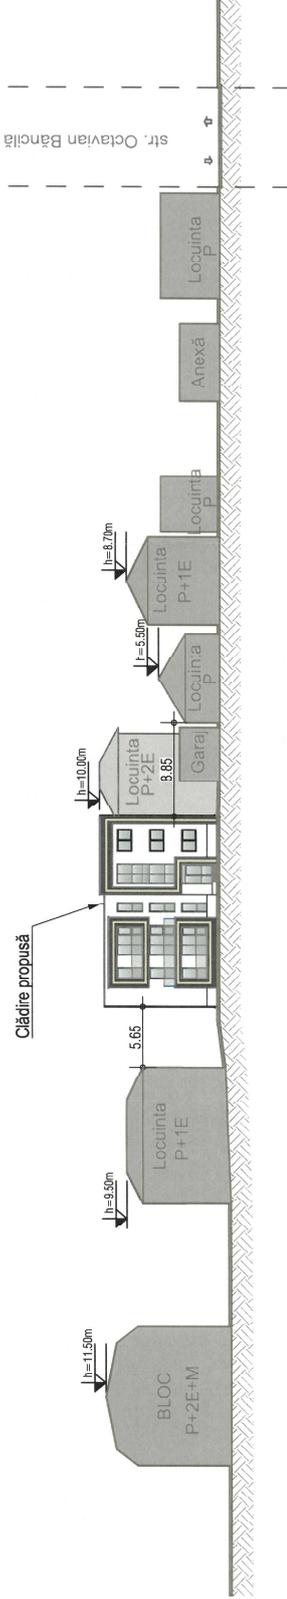

PROFIL TRANSVERSAL PE DIRECȚIA NORD-SUD



AUTOCAD ARCHITECTURE SUITE 2011 391 - 88506464	VERIFICATOR / EXPERT architects	NUME S.C. IDEAL PROJECT S.R.L. mun. Suceava, Jud. Suceava J206500826336 RO17670382 Tel: 0723 136 123 e-mail: idealproject@gmail.com	SEMINĂTURĂ CERINȚA	REFERAT NR. / DATA
ȘEF PROIECT arh. Ciprian Hison	PROIECTAT arh. Ciprian Hison	SCARA -	BENEFICIAR: S.C. GEOSAW S.R.L. str. Șantier, nr. 973, oraș. Căprana, Jud. Suceava	PROIECT NR. 431/2025
DESEINAT Ing. Paula Babil	DATA 2025	SCARA -	PROIECT: ELABORARE PLAN URBANISTIC DE DETALIU PENTRU CLĂDIRE DE LOCUINȚE COLECTIVE CU REGIM REDUS DE ÎNĂLȚIME, SISTEMATIZARE VERTICALĂ, LOCURI DE PARCARE, AMENAJARE ACCES LA DRUMUL PUBLIC, ORGANIZARE DE ȘANTIER ȘI OBTINEREA AUTORIZAȚIEI DE CONSTRUIRE	FAZA P.U.D.
			AMPLASAMENT: str. Nicolae Costin, nr. 8, mun. Suceava, Jud. Suceava	PLANȘA 8
			DEN. PLANȘA	PROFILE CARACTERISTICE

