

686600


596700

686600

597000

686500

686500

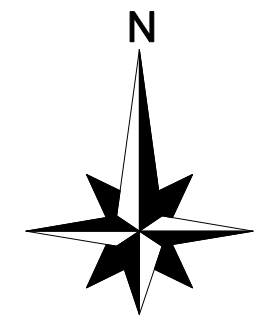


INDICI URBANISTICI DE UTILIZARE A TERENULUI

P.O.T. propus = 31%, max. 65%  
C.U.T. propus = 0,31, max. 0,65

LEGENDA

- LIMITA ZONA STUDIATA
- LIMITA TEREN LIDL S = 6231.00 mp
- PROPRIETATE PRIVATA PERSOANE FIZICE SI JURIDICE
- TEREN PROPRIETATE PUBLICA CE VA FI AMENAJAT DE BENEFICIAR
- PROPRIETATE PUBLICA

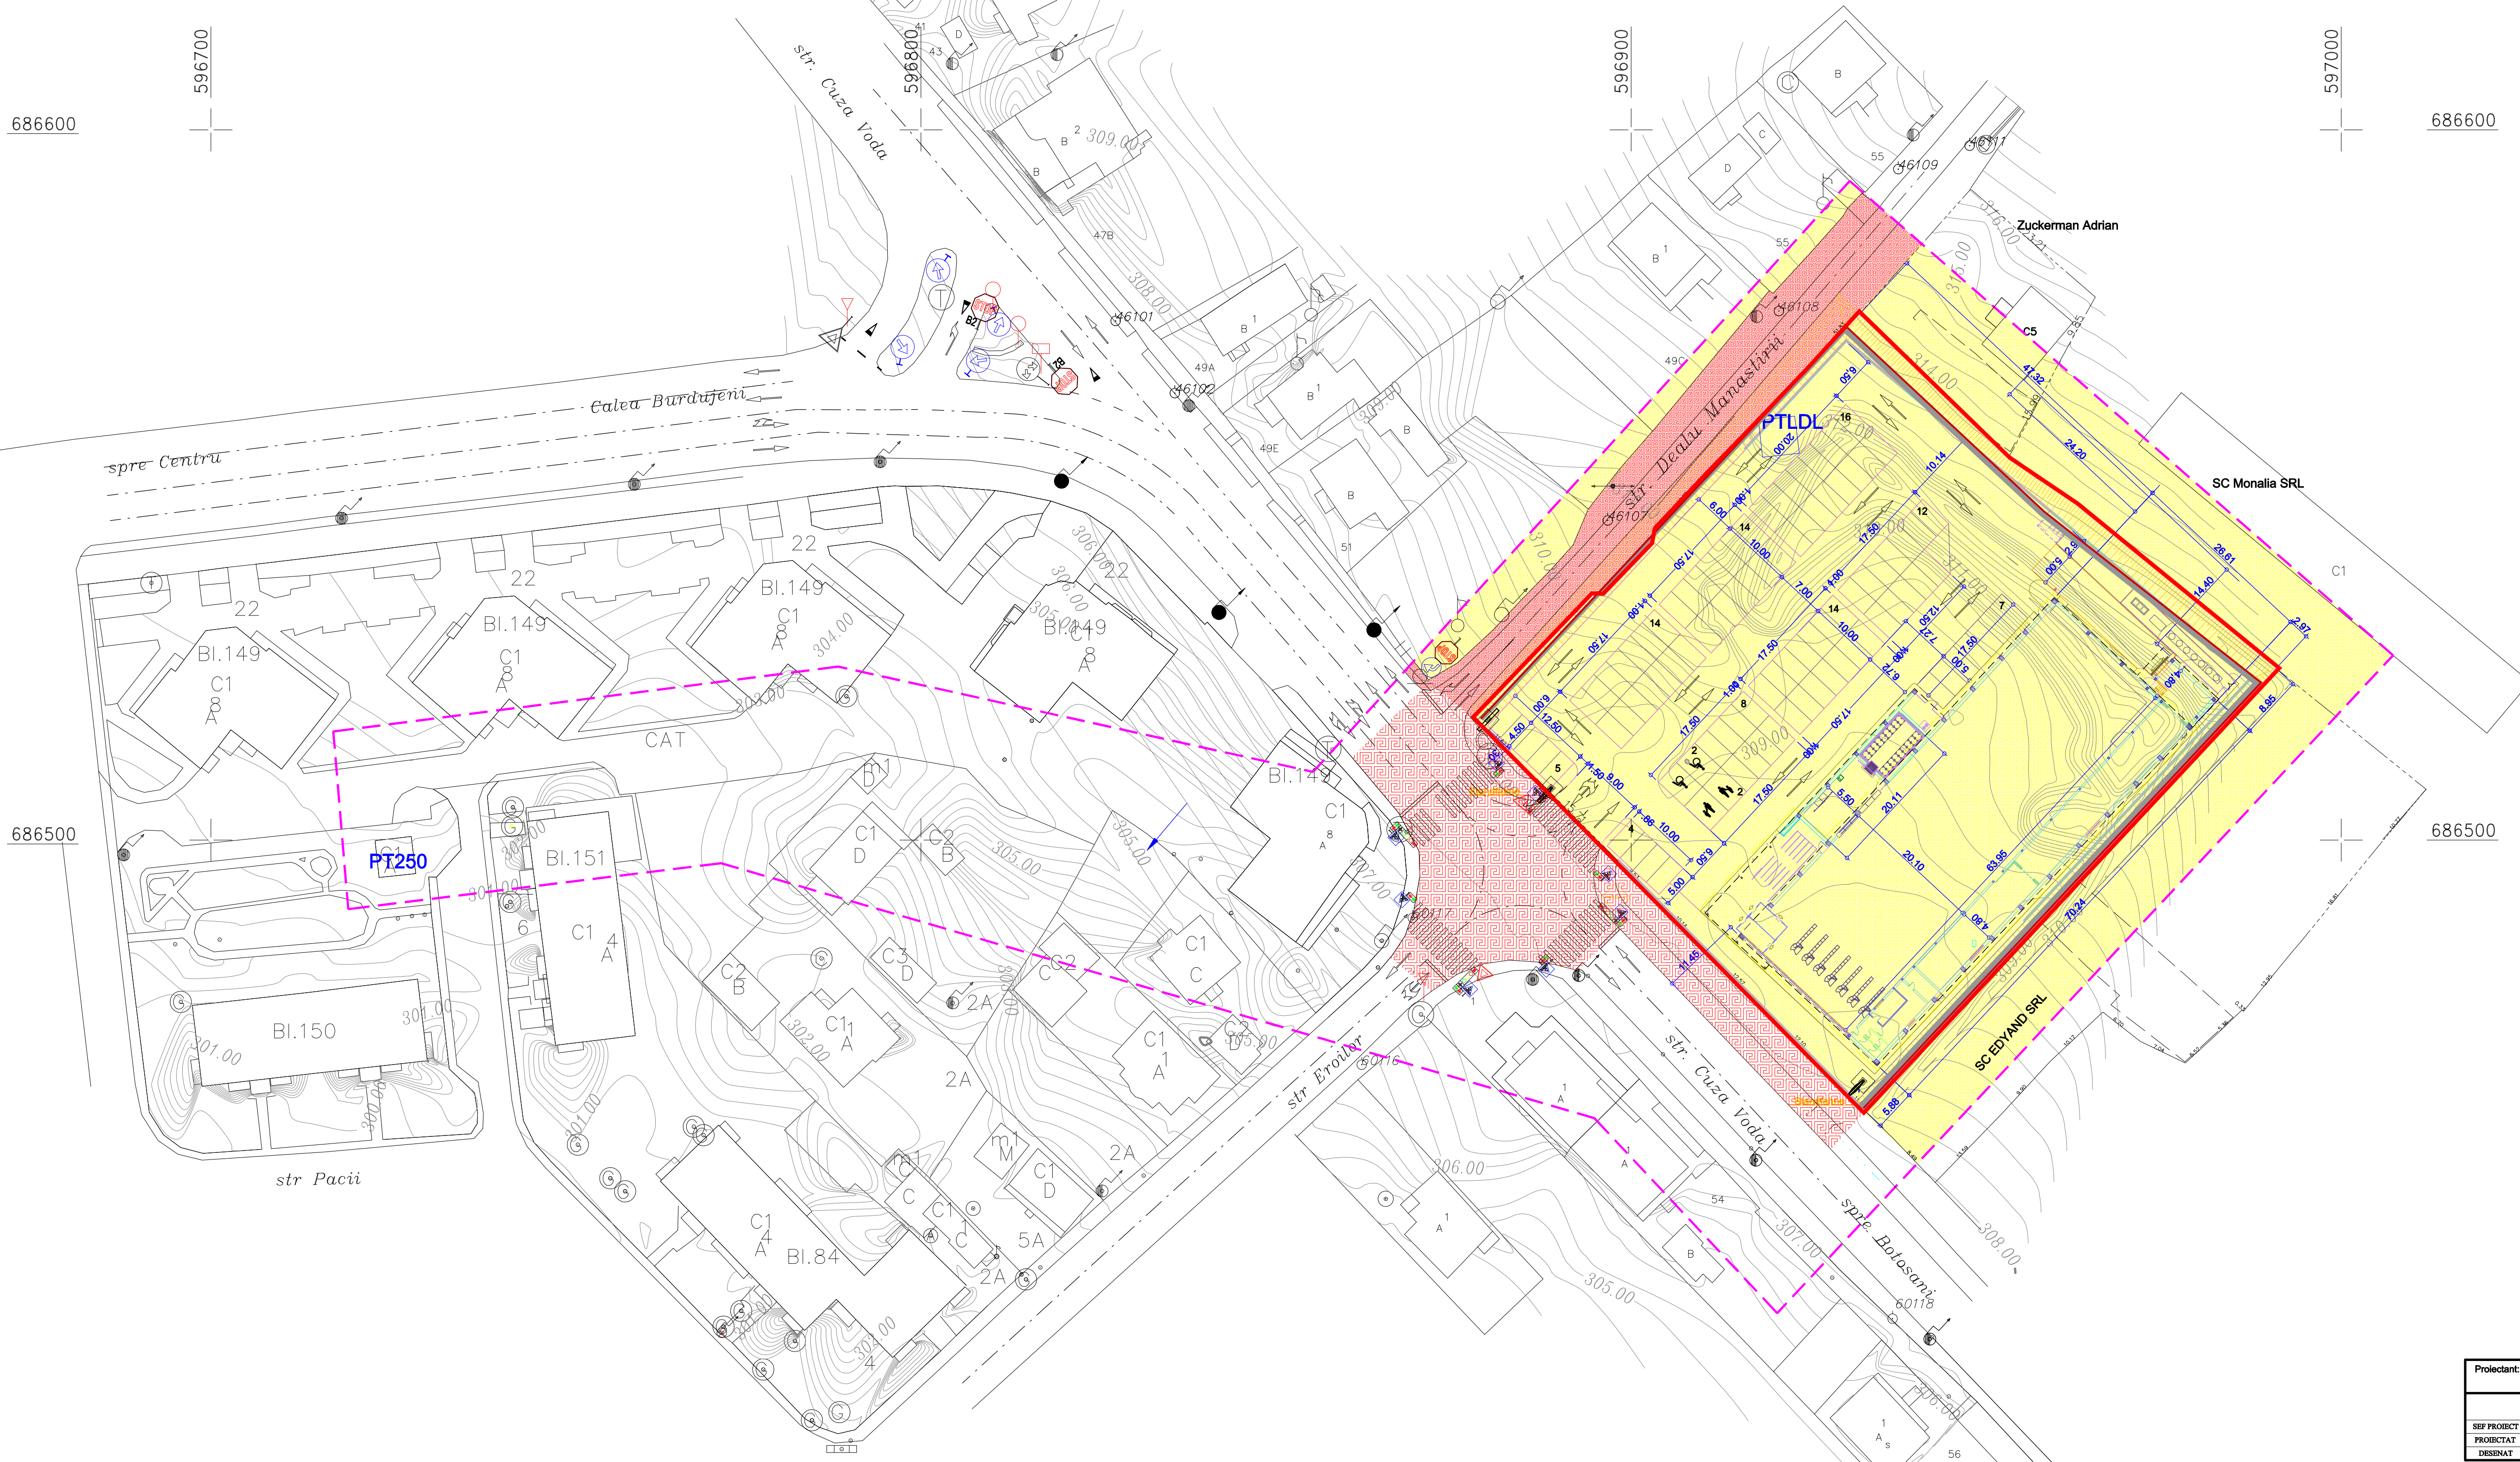

Proiectant:	SC ELMAS S.R.L. SUCEAVA J33/385/92	Beneficiar:	SC LIDL ROMANIA SCS	Proiect:	334/11
Titlu planșă:	COMPLEX SCURTICAL AMPLASARE PAVILION PUBLICITARE SI DOMINIU LUMINOS, AMPLASARE, SCARA DE SCALARI, AMENAJARE PAVILION SI ACESSE, AMENAJARE INTERSECTIE, SIVANAMONTACIUNII UTILITATE EDUCATIVE str. Cuza Voda, nr. 39, Suceava				
SEF PROIECT	NUME	SEMNATURA	Scara:	1/500	Faza:
PRODUCAT	enr. Leticia E.		Data:	06/ 2011	PUZ
DESENAT	Murgosoaie D-tu		Titlu planșă:	PROPRIETATEA ASUPRA TERENULUI	Pl. 05