


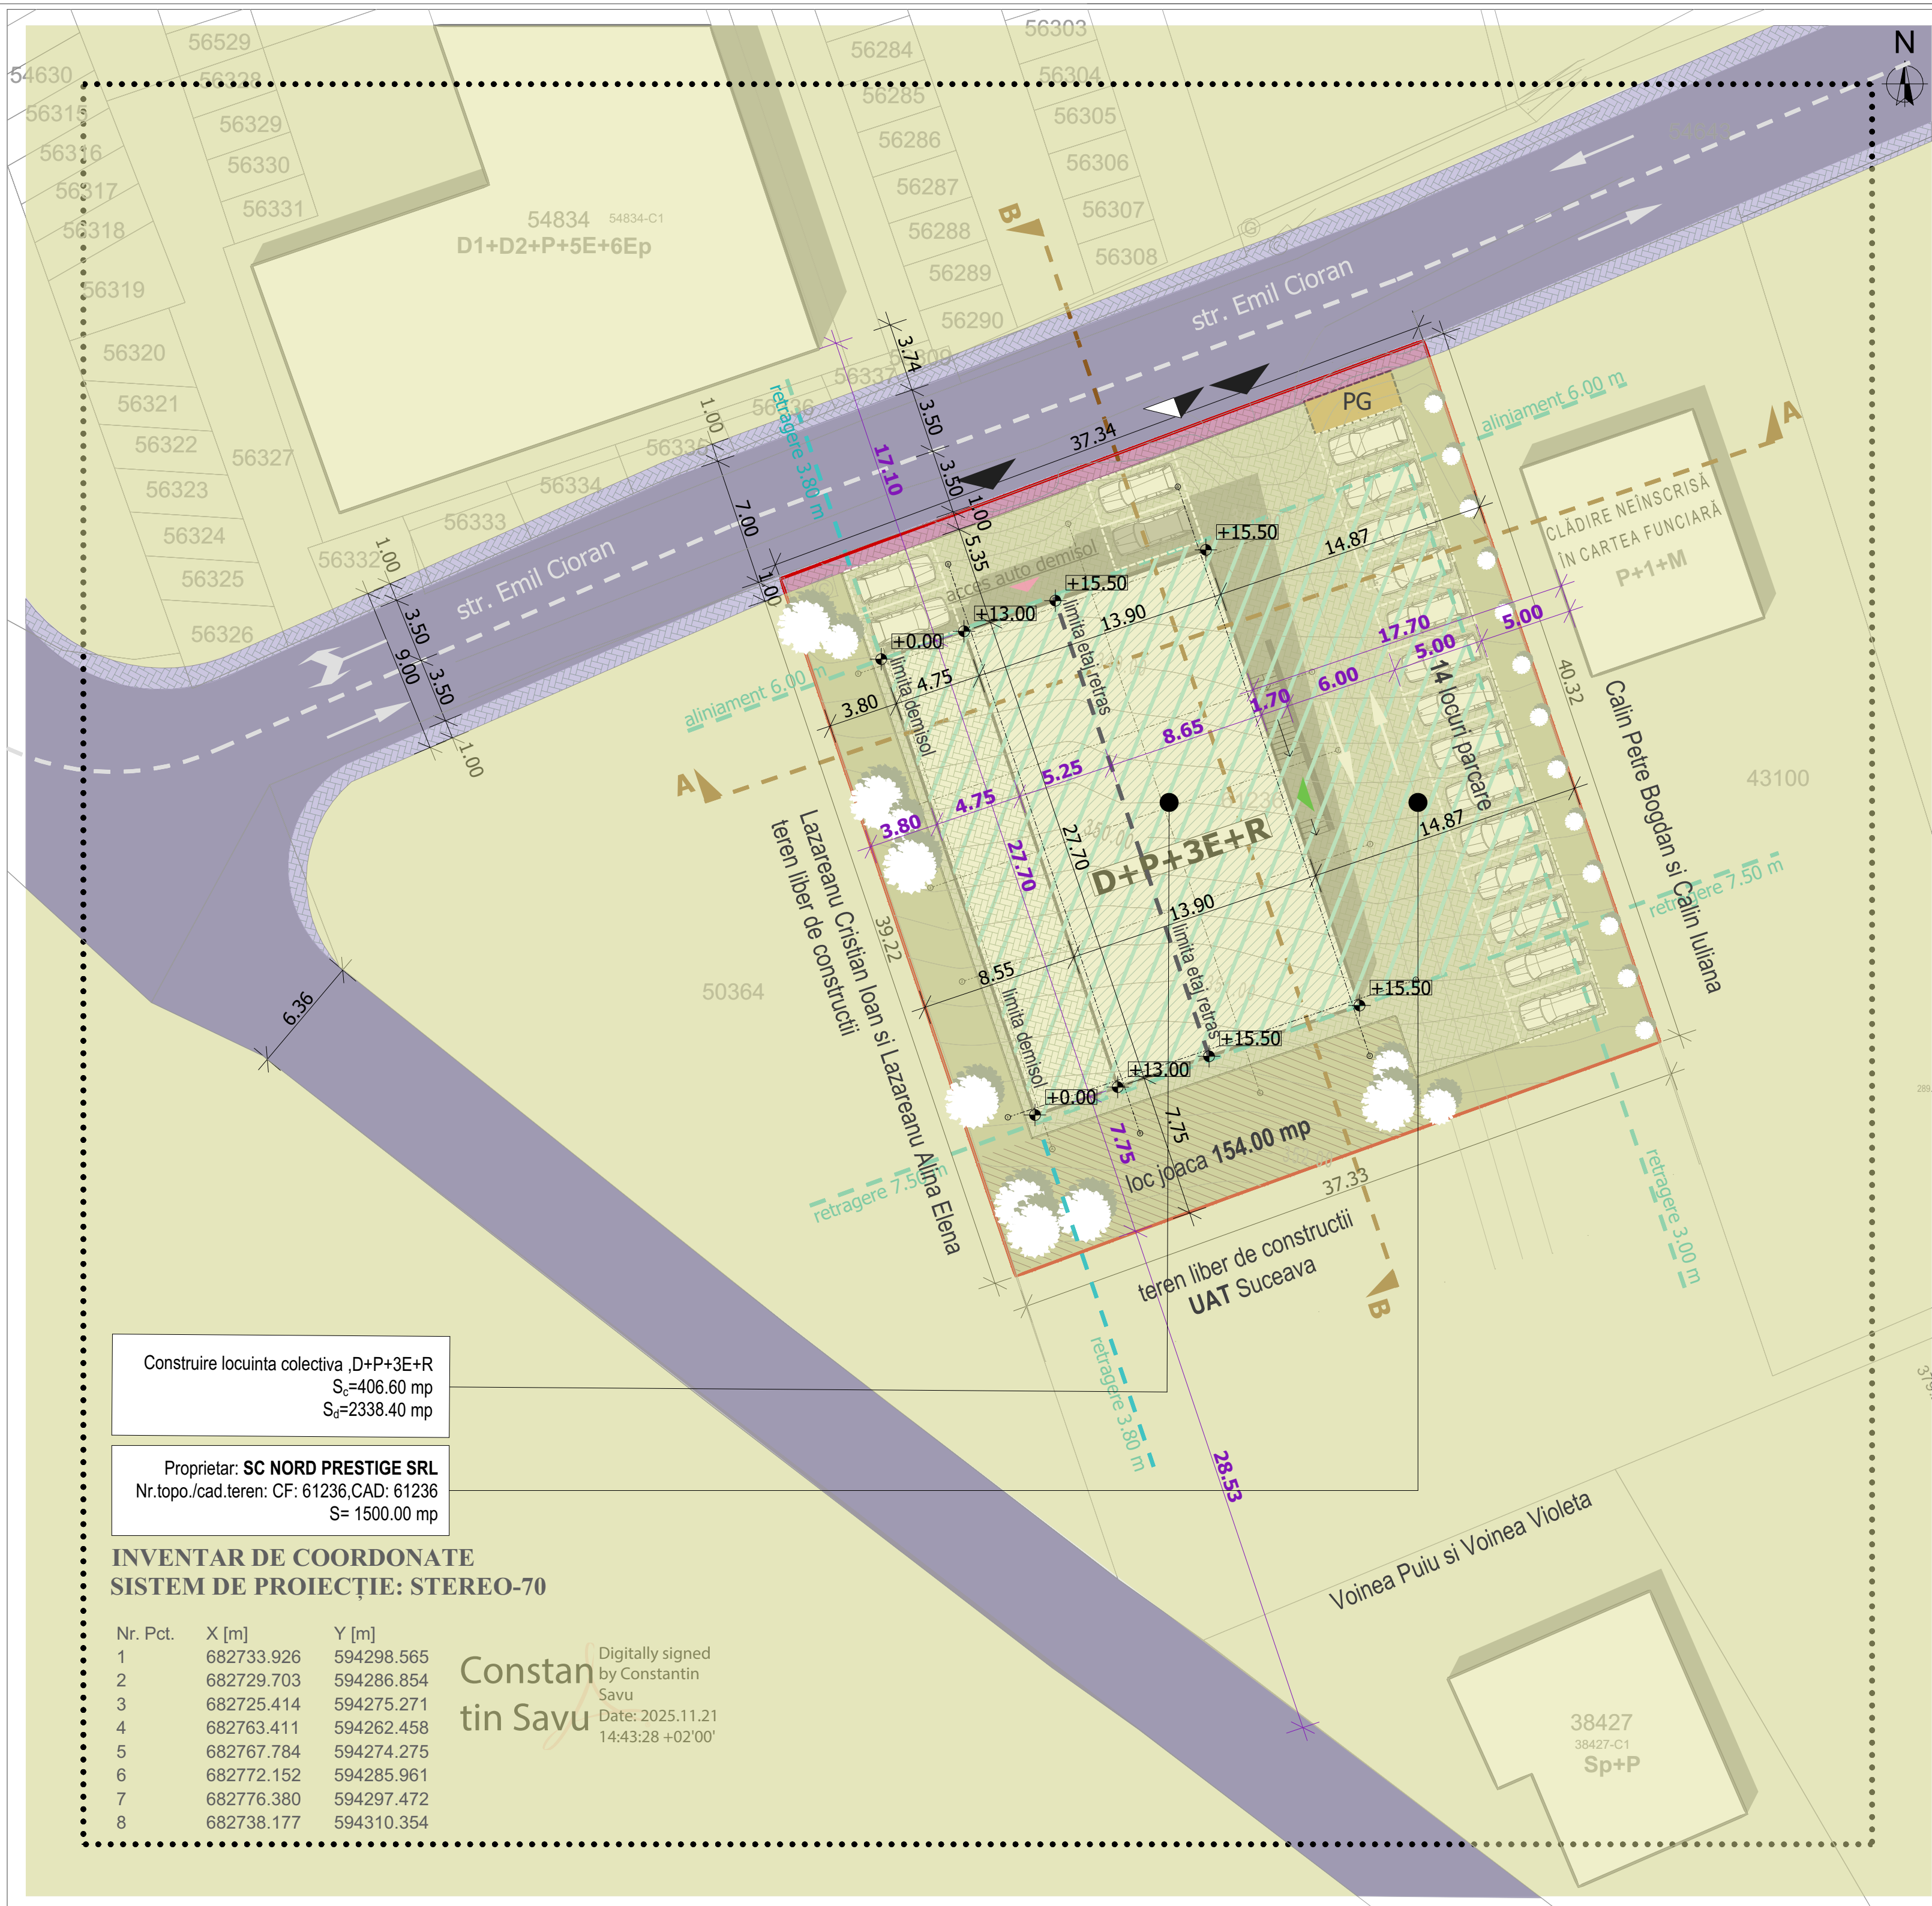

LEGENDA

- Limita proprietate
- Zona studiata prin PUZ
- Zona edificabila-retragere minim 3.00 m
- Circulatii pietonale/auto propuse
- Circulatii auto
- Spatiu verde
- Spatiu verde/loc de joaca- 144.00 mp
- Constructii existente
- Constructii propuse
- Punct gospodaresc ecologic subteran
- Acces pietonal locuinte colective
- Acces auto garaj subteran
- Acces pietonal
- Acces auto/pietonal
- Suprafata cedata pentru largire drum- 33.15 mp
- Domeniu privat
- Domeniu public

ARHIDOM S.R.L.

Doina Florica Gb. Munteanu

ARHI-URB S.R.L.

Doina Florica Gb. Munteanu

Acest document este proprietatea firmei ARHI-URB S.R.L. si nu poate fi folosit, transmis sau reprodus, total sau partial, fara autorizarea expresa si scrisa; utilizarea sa trebuie sa fie conforma celei pentru care a fost elaborat. Documentul este valabil numai cu semnatura si stampila in original.

VERIFICATOR / EXPERT	NUME	SEMNATURA	CERINTA	REFERAT/EXPERTIZA NR. DATA
SPECIFICATIE		NUME	SEMNATURA	SCARA
COORD. URB.		Arh.MUNTEANU DOINA		1:250
PROIECTAT		Arh.ATODIRESEI B.		DATA
DESENAT		Arh.FAUR A.		2025
		Beneficiar: SC NORD PRESTIGE SRL		Proiect Nr.22/2025
		Amplasament: str. Emil Cioran, FN, Suceava		
		Titlul proiect: CONSTRUIRE LOCUINTA COLECTIVA D+P+3E+R, TERREMIURE, LOCURI DE PARCARE, SPATII VERZI AMENAJATE, SISTEMATIZARE VERTICALA, AMENAJARE ACCES LA DRUMUL PUBLIC, SINCROTRON SI BRANSAMENTE LA UTILITATI		Faza P.U.Z.
		Titlul plansa: Plan circulatia terenurilor		Plansa nr. A_4