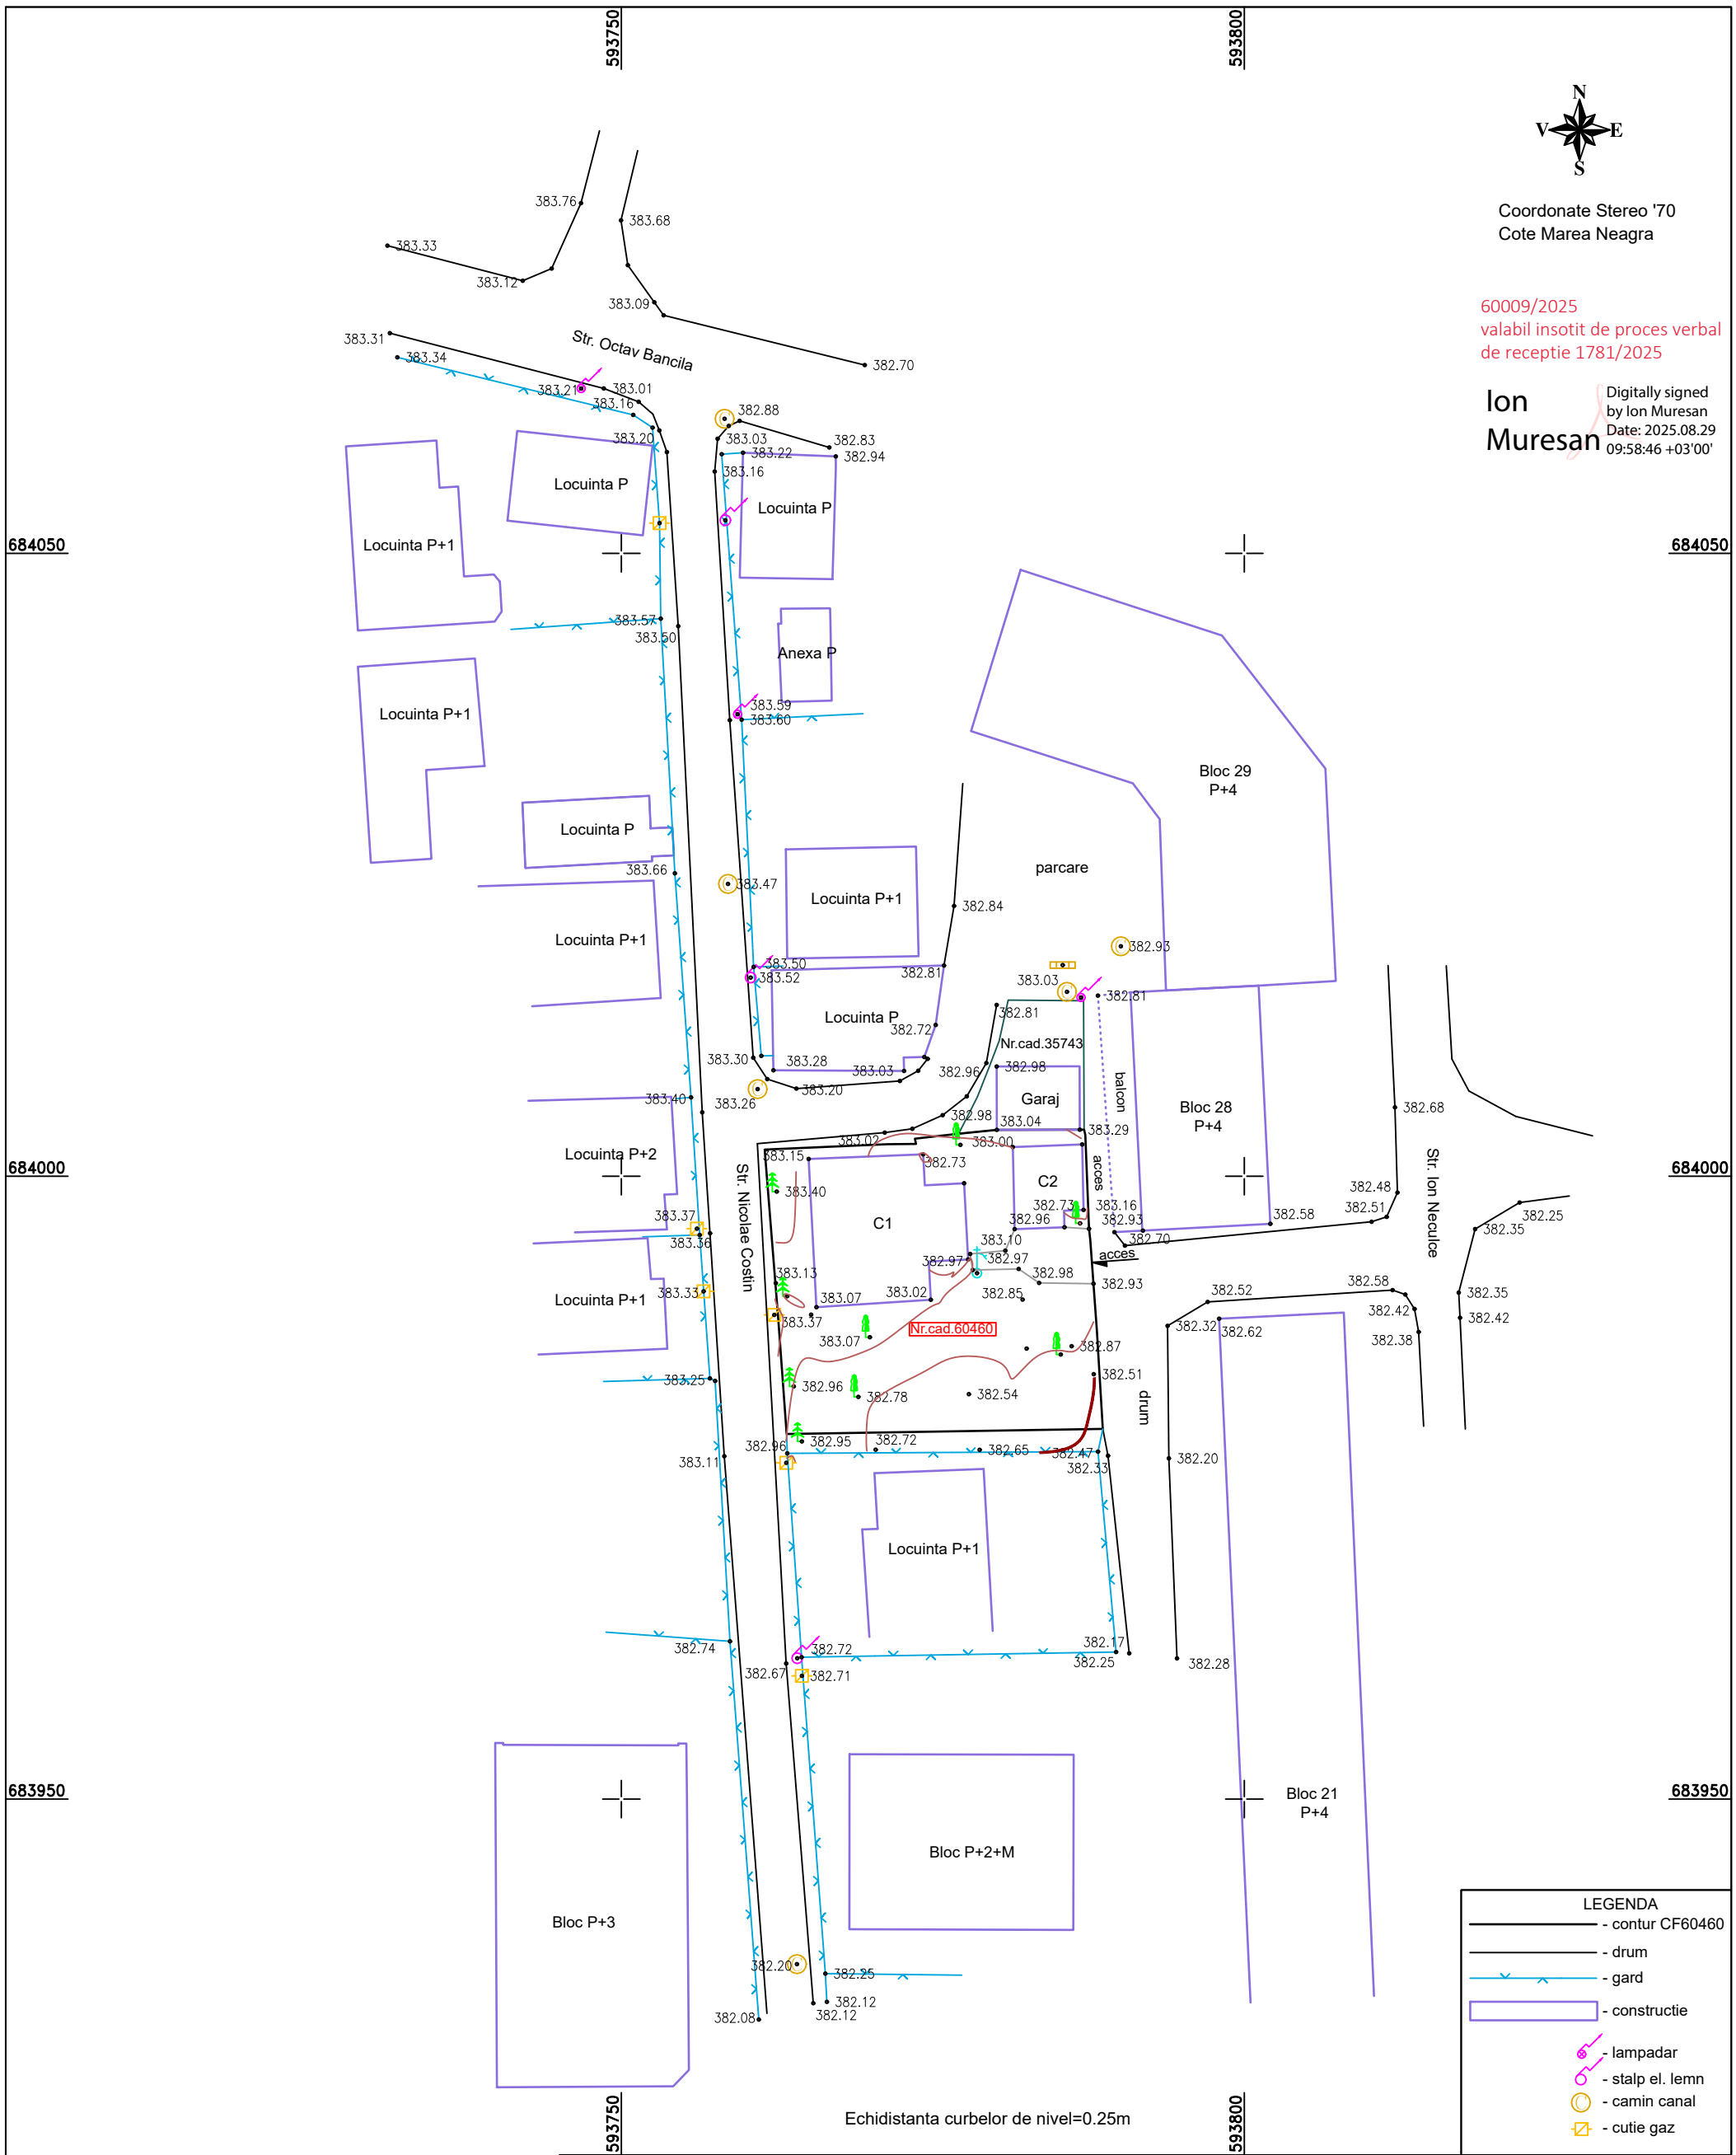

Coordonate Stereo '70
Cote Marea Neagra

60009/2025
valabil insotit de proces verbal
de receptie 1781/2025

Ion Muresan
Digitally signed by Ion Muresan
Date: 2025.08.29 09:58:46 +03'00'

ALPHA TERRA CAD SRL

Suceava, str. Victoriei, nr.20

Autorizatie Seria RO-B-J Nr. 2208

Denumire proiect: -obtinere autorizatie de desfiintare a constructiei identificate cadastral cu nr.60460-C1;
-elaborare Plan Urbanistic de Detaliu pentru construire cladire de locuinte colective cu regim redus de inaltime,sistematizare verticala,locuri de parcare,amenajare acces la drumul public,organizare de santier si obtinere autorizatie de construire;
-obtinerea autorizatiei administratorului drumului pentru racorduri/bransamente la retelele urbane de utilitati;

Beneficiar: **S.C. GEO SAW S.R.L. CUI:15796490**

faza
TOPO

plansa
T1

masurat	**ing. Ghiuţă Mihai**	MIHAI-VALERIU GHIUTA Digitally signed by MIHAI-VALERIU GHIUTA Date: 2025.08.07 09:29:40 +03'00'	2025
redactat	**ing. Ghiuţă Mihai**		2025

scara
1:500

Plan de situatie

Mun. Suceava, str. Nicolae Costin, nr.8, jud. Suceava

CF 60460

Numar exemplare 3 | numar inregistrare