PROFIL A-A

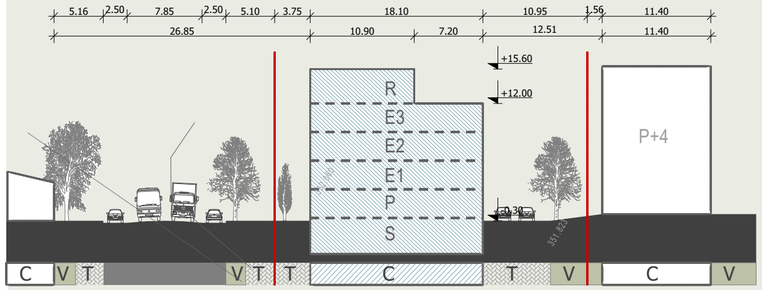

PROFIL B-B

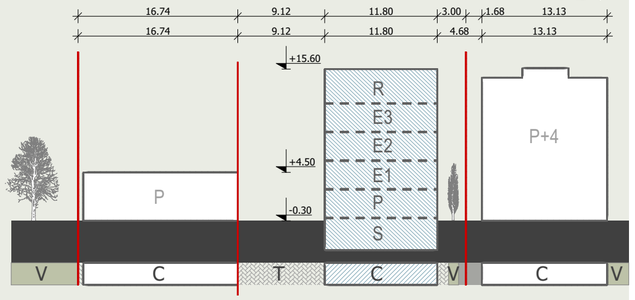

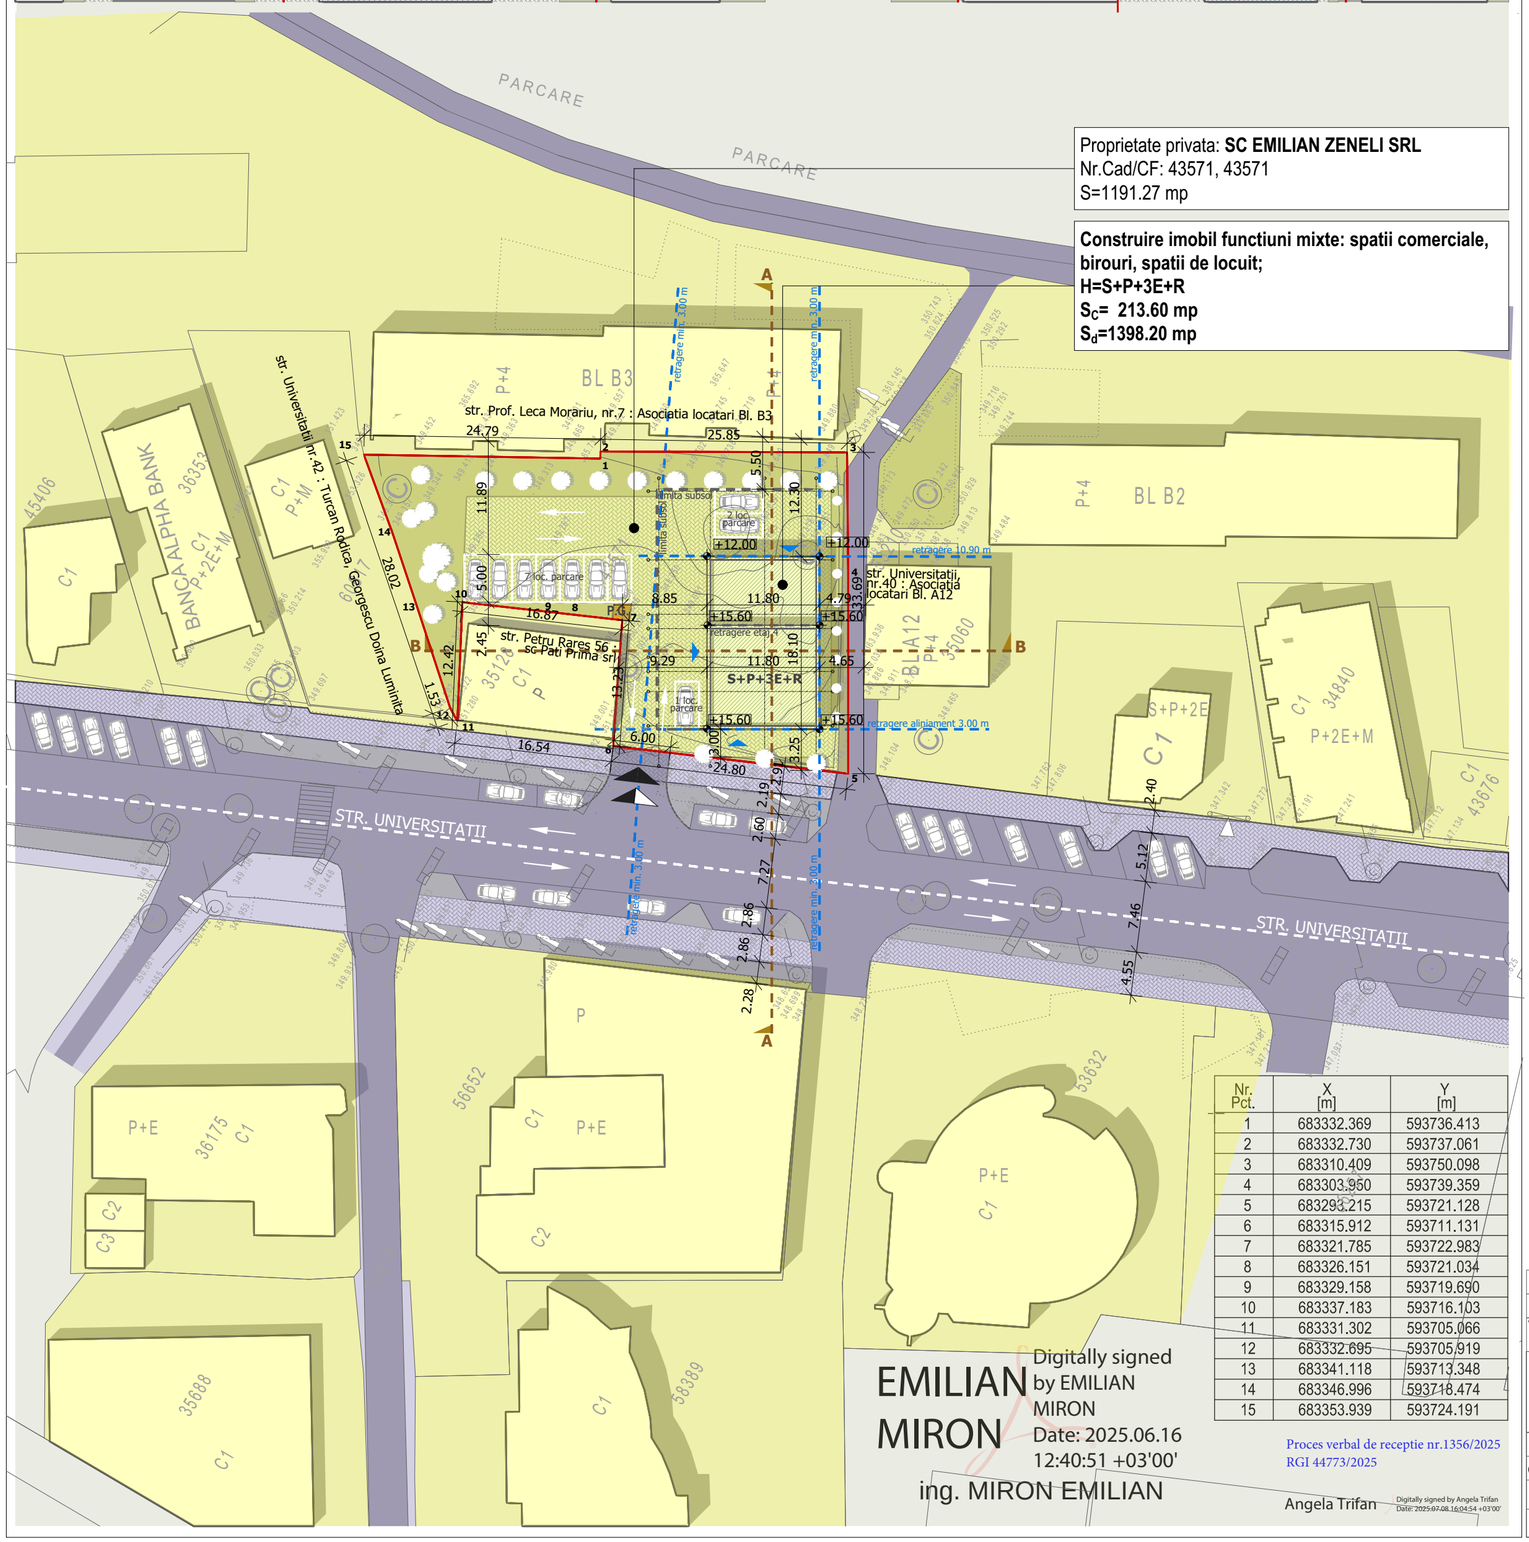

Proprietate privata: **SC EMILIAN ZENELI SRL**
Nr.Cad/CF: 43571, 43571
S=1191.27 mp

Construire imobil functiuni mixte: spatii comerciale, birouri, spatii de locuit;
H=S+P+3E+R
S_C= 213.60 mp
S_d=1398.20 mp

Nr. Pct.	X [m]	Y [m]
1	683332.369	593736.413
2	683332.730	593737.061
3	683310.409	593750.098
4	683303.950	593739.359
5	683293.215	593721.128
6	683315.912	593711.131
7	683321.785	593722.983
8	683326.151	593721.034
9	683329.158	593719.690
10	683337.183	593716.103
11	683331.302	593705.066
12	683332.695	593705.919
13	683341.118	593713.348
14	683346.996	593718.474
15	683353.939	593724.191

EMILIAN MIRON
Digitally signed by EMILIAN MIRON
Date: 2025.06.16 12:40:51 +03'00'
ing. MIRON EMILIAN

Proces verbal de receptie nr.1356/2025
RGI 44773/2025

Angela Trifan
Digitally signed by Angela Trifan
Date: 2025.07.08 16:04:54 +03'00'

LEGENDA

- Limita propietate
- Retrageri minime
- Contur subsol
- Domeniu privat
- Domeniu public
- Constructii existente
- Constructii propuse
- P.G. Punct gospodaresc ecologic subteran
- Acces pietonal
- Acces auto/pietonal

Acest document este proprietatea firmei **ARHI-URB** SRL si nu poate fi folosit, transmis sau reprodus, total sau partial, fara autorizarea expresa si scrisa; utilizarea sa trebuie sa fie conforma celei pentru care a fost elaborat. Documentul este valabil numai cu semnaturile si stampila in original.

VERIFICATOR / EXPERT	NUME	SEMNATURA	CERINTA	REFERAT/EXPERTIZA NR__ DATA__	
PROIECTANT GENERAL: S.C. ARHI-URB S.R.L BIROU DE PROIECTARE ARHITECTURA, URBANISM SI INGINERIE		COORDONATOR SPECIALITATE URBANISM: S.C. ARHIDOM S.R.L CUI: 21527292 ARHITECT: DOINA MUNTEANU		**Beneficiar:** SC EMILIAN ZENELI SRL **Amplasament:** str. Universitatii, nr.44 A, Suceava, jud. Suceava	**Proiect Nr. 13/2025**
SPECIFICATIE	**NUME**	**SEMNATURA**	**SCARA** 1:500	**Titlul proiect:** Construire cladire cu functiuni mixte: spatii comerciale, birouri si spatii de locuit, locuri de parcare, sistematizare verticala, imprejmuire, spatii verzi si organizare de santier	**Faza P.U.D.**
COORD. URBANISM	Arh.MUNTEANU DOINA				
PROIECTAT	Arh.ATODIRESEI B.		**DATA** __ 2025	**Titlul plansa:** Plan circulatia terenurilor	**Plansa nr. A_4**
DESENAT	Arh.FAUR A.				