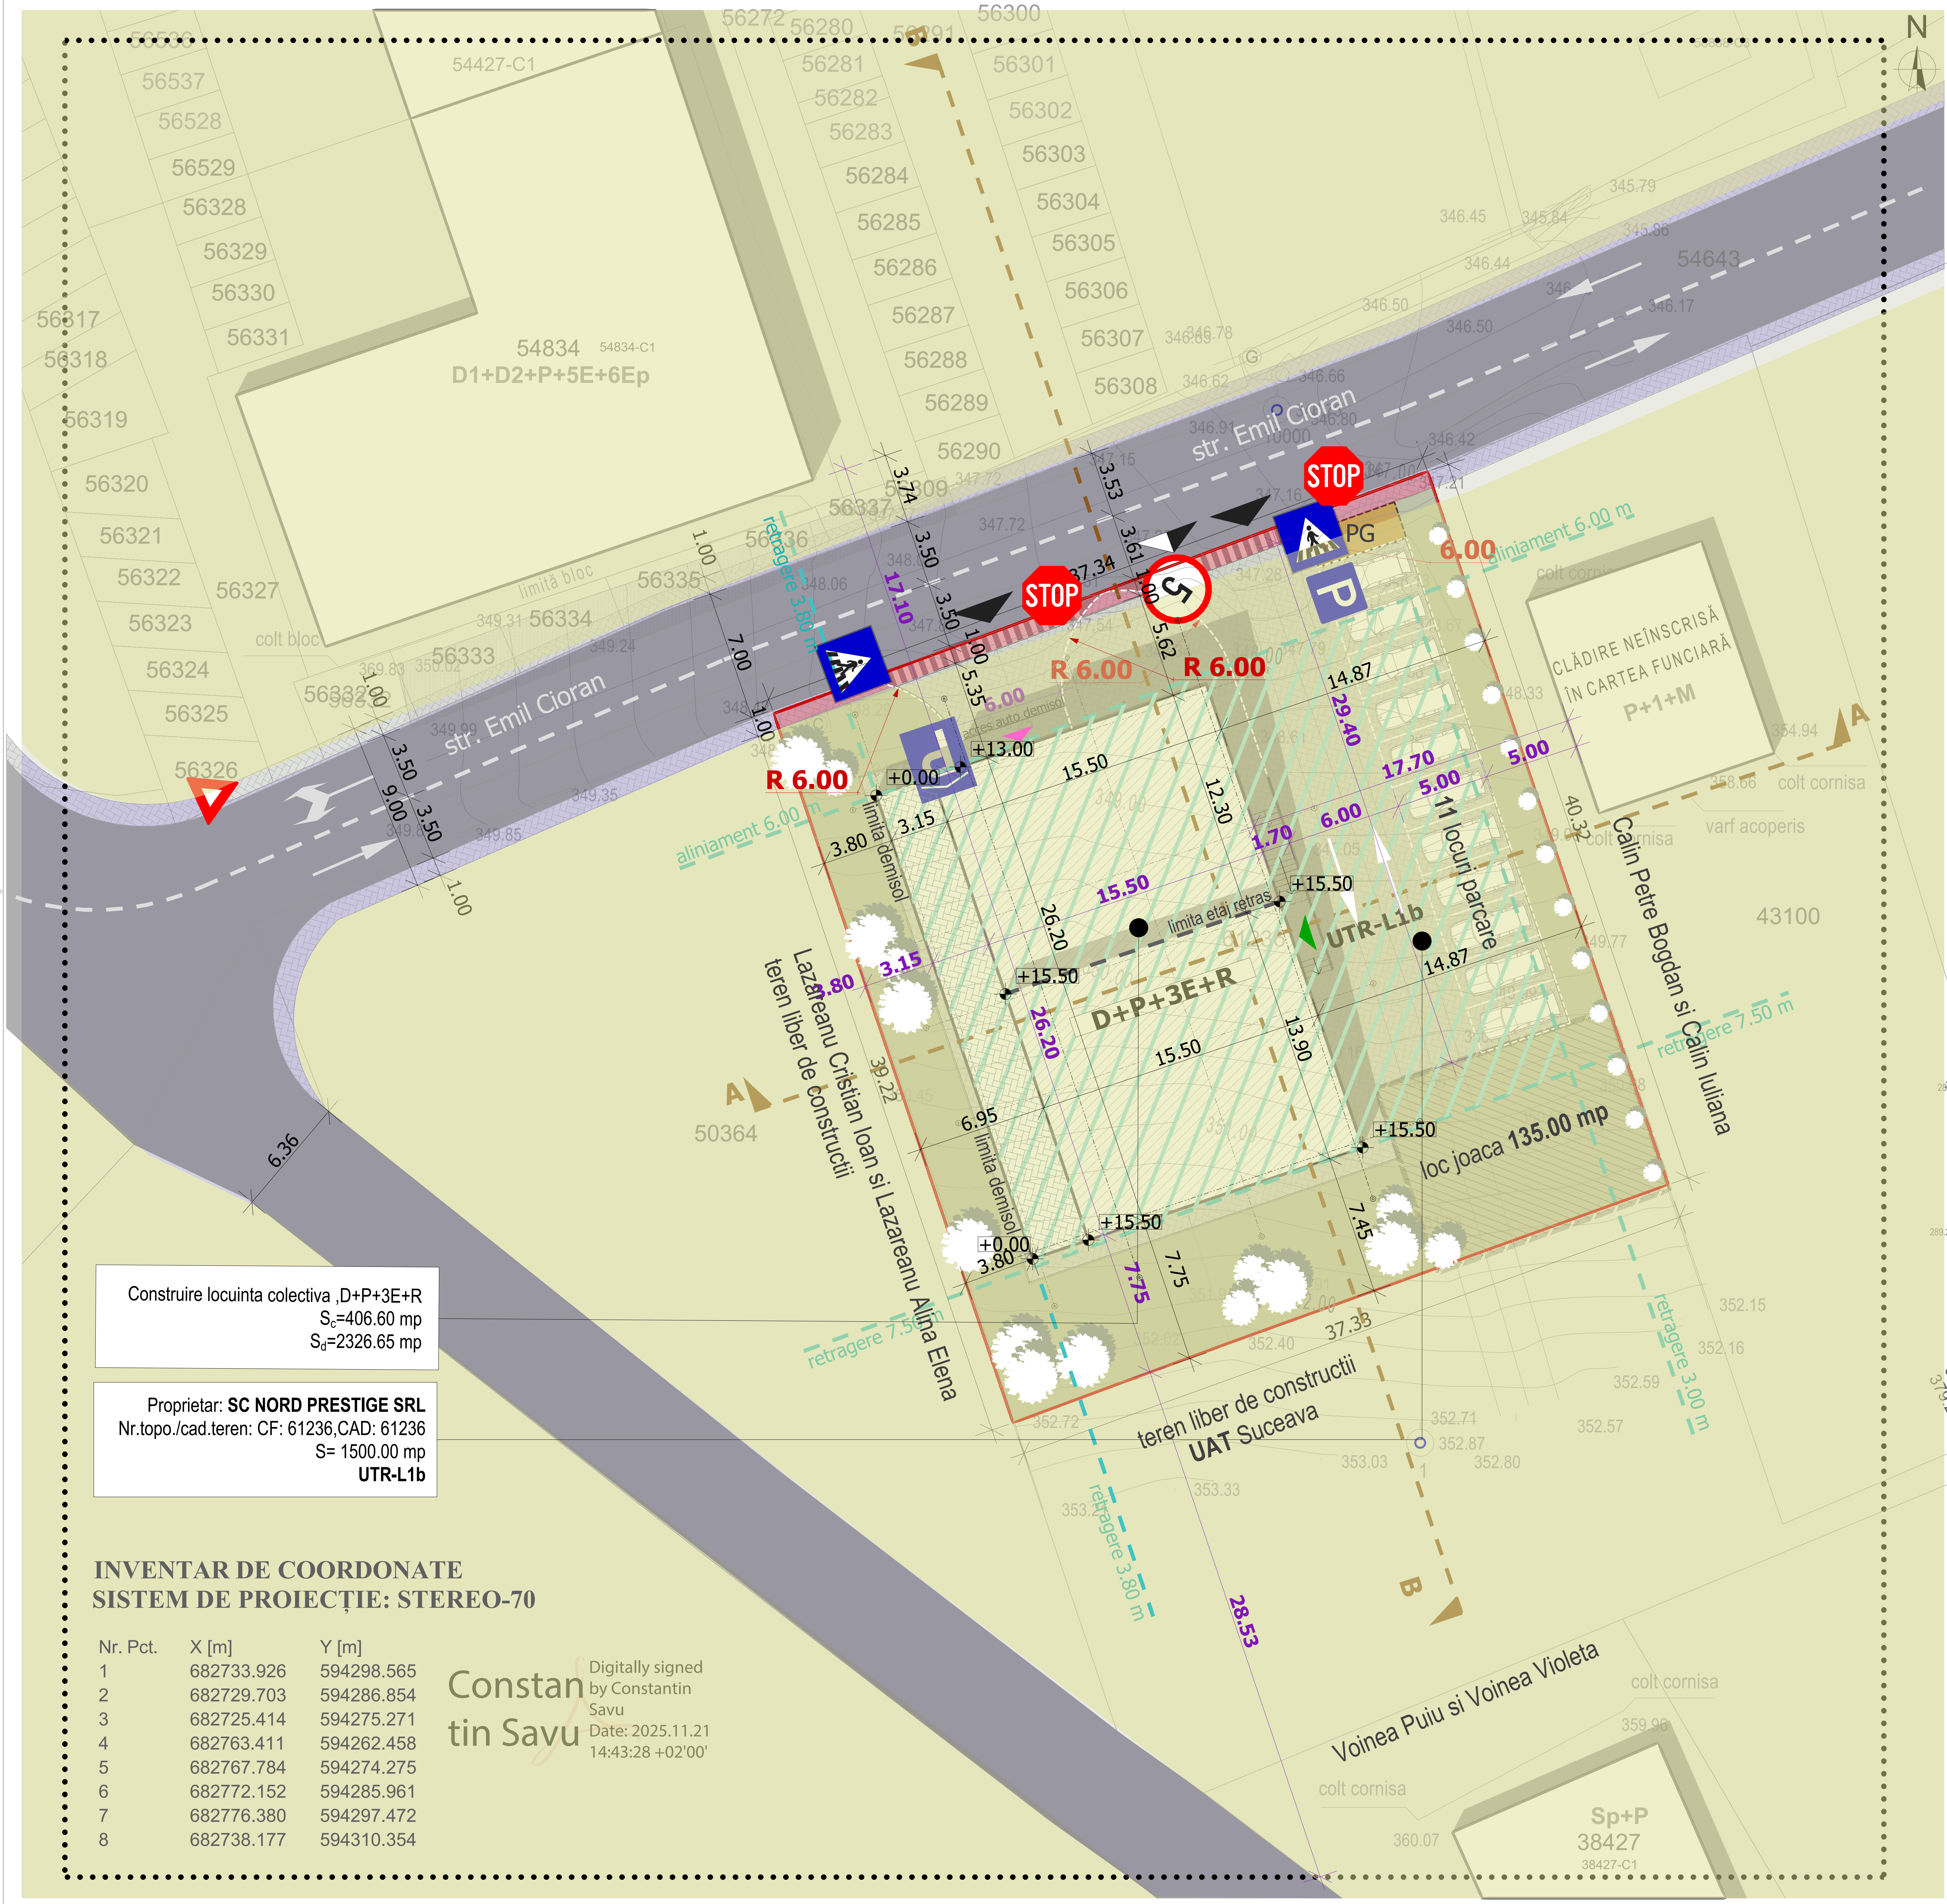

Construire locuinta colectiva ,D+P+3E+R
S_c=406.60 mp
S_d=2326.65 mp

Proprietar: **SC NORD PRESTIGE SRL**
Nr.topo./cad.teren: CF: 61236,CAD: 61236
S= 1500.00 mp
UTR-L1b

INVENTAR DE COORDONATE
SISTEM DE PROIECȚIE: STEREO-70

Nr. Pct.	X [m]	Y [m]
1	682733.926	594298.565
2	682729.703	594286.854
3	682725.414	594275.271
4	682763.411	594262.458
5	682767.784	594274.275
6	682772.152	594285.961
7	682776.380	594297.472
8	682738.177	594310.354

Constantin Savu
Digitally signed by Constantin Savu
Date: 2025.11.21 14:43:28 +02'00'

LEGENDA

- Limita proprietate
- Zona studiata prin PUZ
- Zona edificabila-retragere minim 3.00 m
- Circulatii pietonale/auto propuse
- Circulatii auto
- Spatiu verde
- Spatiu verde/loc de joaca- 135.00 mp
- Constructii existente
- Constructii propuse
- Punct gospodaresc ecologic subteran
- Acces pietonal locuinte colective
- Acces auto garaj subteran
- Acces pietonal
- Acces auto/pietonal
- Suprafata cedata pentru largire drum- 33.15 mp
- Domeniu privat
- Domeniu public

Acest document este proprietatea firmei ARHI-URB SRL si nu poate fi folosit, transmis sau reprodus, total sau partial, fara autorizarea expresa si scrisa; utilizarea sa trebuie sa fie conforma celei pentru care a fost elaborat. Documentul este valabil numai cu semnaturile si stampila in original.

VERIFICATOR / EXPERT	NUME	SEMNATURA	CERINTA	REFERAT/EXPERTIZA NR__ DATA__

S.C. ARHI-URB S.R.L
BIROU DE PROIECTARE
ARHITECTURA, URBANISM SI INGINERIE
J33/1283/17.08.2007
tel.0740 902 342
www.arhi-urb.ro /com
email.arhi_urb@yahoo.com

Beneficiar: SC NORD PRESTIGE SRL
Amplasament: str. Emil Cioran, FN, Suceava
Proiect Nr.22/2025

SPECIFICATIE	NUME	SEMNATURA	SCARA	Titlul proiect:	Faza
COORD. URB.	Arh.MUNTEANU DOINA		1:250	CONSTRUIRE LOCUINTA COLECTIVA D+P+3E+R, IMPREJMUIRE, LOCURI DE PARCARE, SPATII VERZI AMENAJATE, SISTEMATIZARE VERTICALA, AMENAJARE ACCES LA DRUMUL PUBLIC, RACORDURI SI BRANSAMENTE LA UTILITATI	P.U.Z.
PROIECTAT	Arh.ATODIRESEI B. Arh.FAUR A.		DATA 2026	Titlul plansa: Plan circulatia terenurilor	Plansa nr. A_4
DESENAT	Arh.FAUR A.				