

P.U.Z.

CONSTRUIRE ANSAMBLU REZIDENTIAL CU LOCUINȚE COLECTIVE ȘI FUNCȚIUNI COMPLEMENTARE LĂCUIRII (SPAȚII COMERCIALE, SPAȚII DE ALIMENTAȚIE PUBLICĂ, SPAȚII PRESTĂRI SERVICII, SPAȚII DE ÎNVĂȚĂMÂNT), LOCURI DE PARCARE, SISTEMATIZARE VERTICALĂ ȘI RACORDURI/BRANȘAMENTE





PLANȘA 8 - POSIBILITĂȚI DE AMENAJARE PARCARE SUBTERANĂ

LEGENDĂ

- - - - - limită teritoriu P.U.Z., parcela nr. 58585, nr. 58586, nr. 58587, nr. 58588 S = 18700 mp
- - - - - contur exterior subsol propus
- casa scării + adăpost protecție civilă
- - - - - circulații auto în parcare subterană
- ▶ - acces pentru intrare în parcare
- ▶ - acces pentru ieșire din parcare

Nr. locuri de parcare autoturisme: **240**;
 Nr. locuri de parcare pentru pers. cu dizabilități: **14** (din cele 240)
 Nr. locuri de parcare pentru moped: **45**

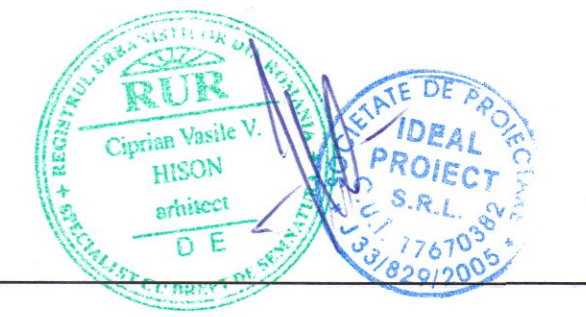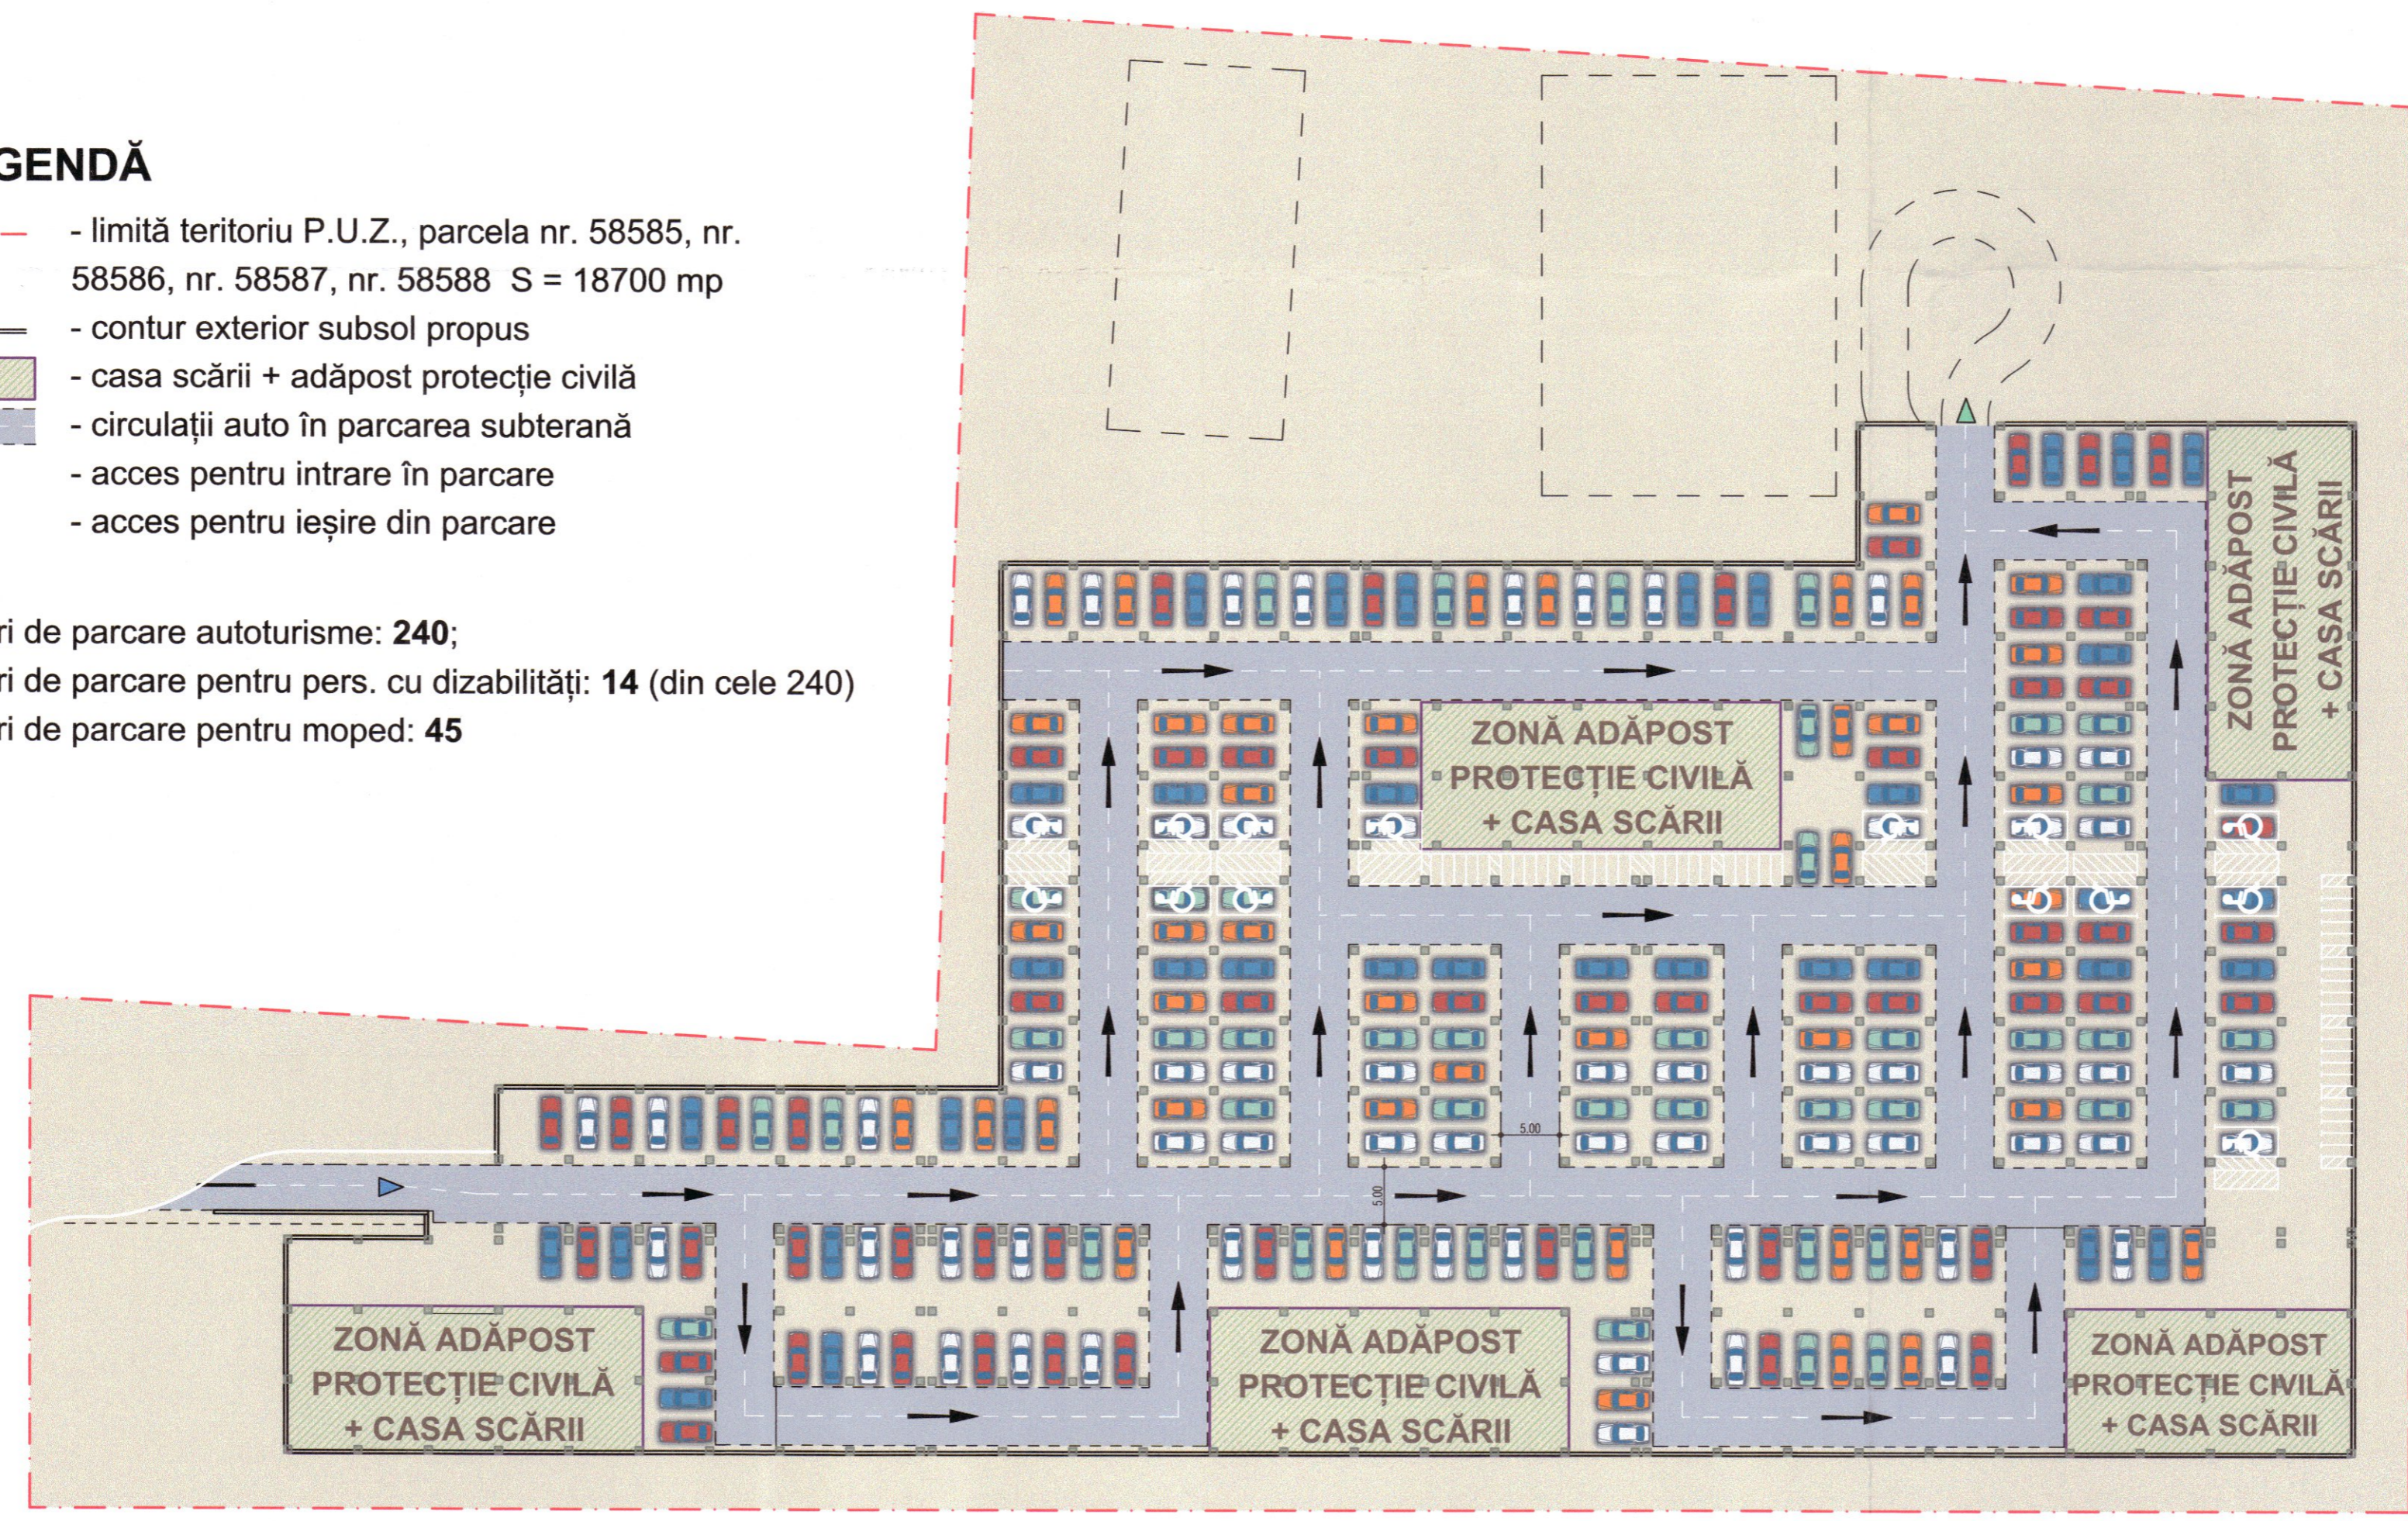

AUTOCAD ARCHITECTURE SUITE 2011 391 - 68506464	VERIFICATOR / EXPERT	NUME	SEMNĂTURA	CERINȚA	REFERAT NR. / DATA
 ISO 14001:2004 OHSAS 18001:2007 ISO 9001:2008	 S.C. IDEAL PROJECT S.R.L. mun. Suceava, jud. Suceava J 33 / 829 / 2005, RO17670382 tel: 0723 136 123 e-mail: idealproject@gmail.com	BENEFICIAR: S.C. IDEALCONS S&T S.R.L. și PIETRARU ION și PETRARU LARISEA			PROIECT NR. 378/2023
		P.U.Z. Construire ansamblu rezidențial cu locuințe colective și funcțiuni complementare locuirii (spații comerciale, spații de alimentație publică, spații prestări servicii, spații de învățământ), locuri de parcare, sistematizare verticală și racorduri/branșamente			FAZA P.U.Z.
PROIECTAT	arh. C.Hison	arh. c. V. Aprodu	SCARA 1:500	DEN. PLANȘA	AMPLASAMENT: b-dul 1 Decembrie 1918, mun. Suceava județul Suceava
DESENAT	Dorin Drăgoi		DĂTA 2023	POSIBILITĂȚI DE AMENAJARE PARCARE SUBTERANĂ PLANȘA 8	