


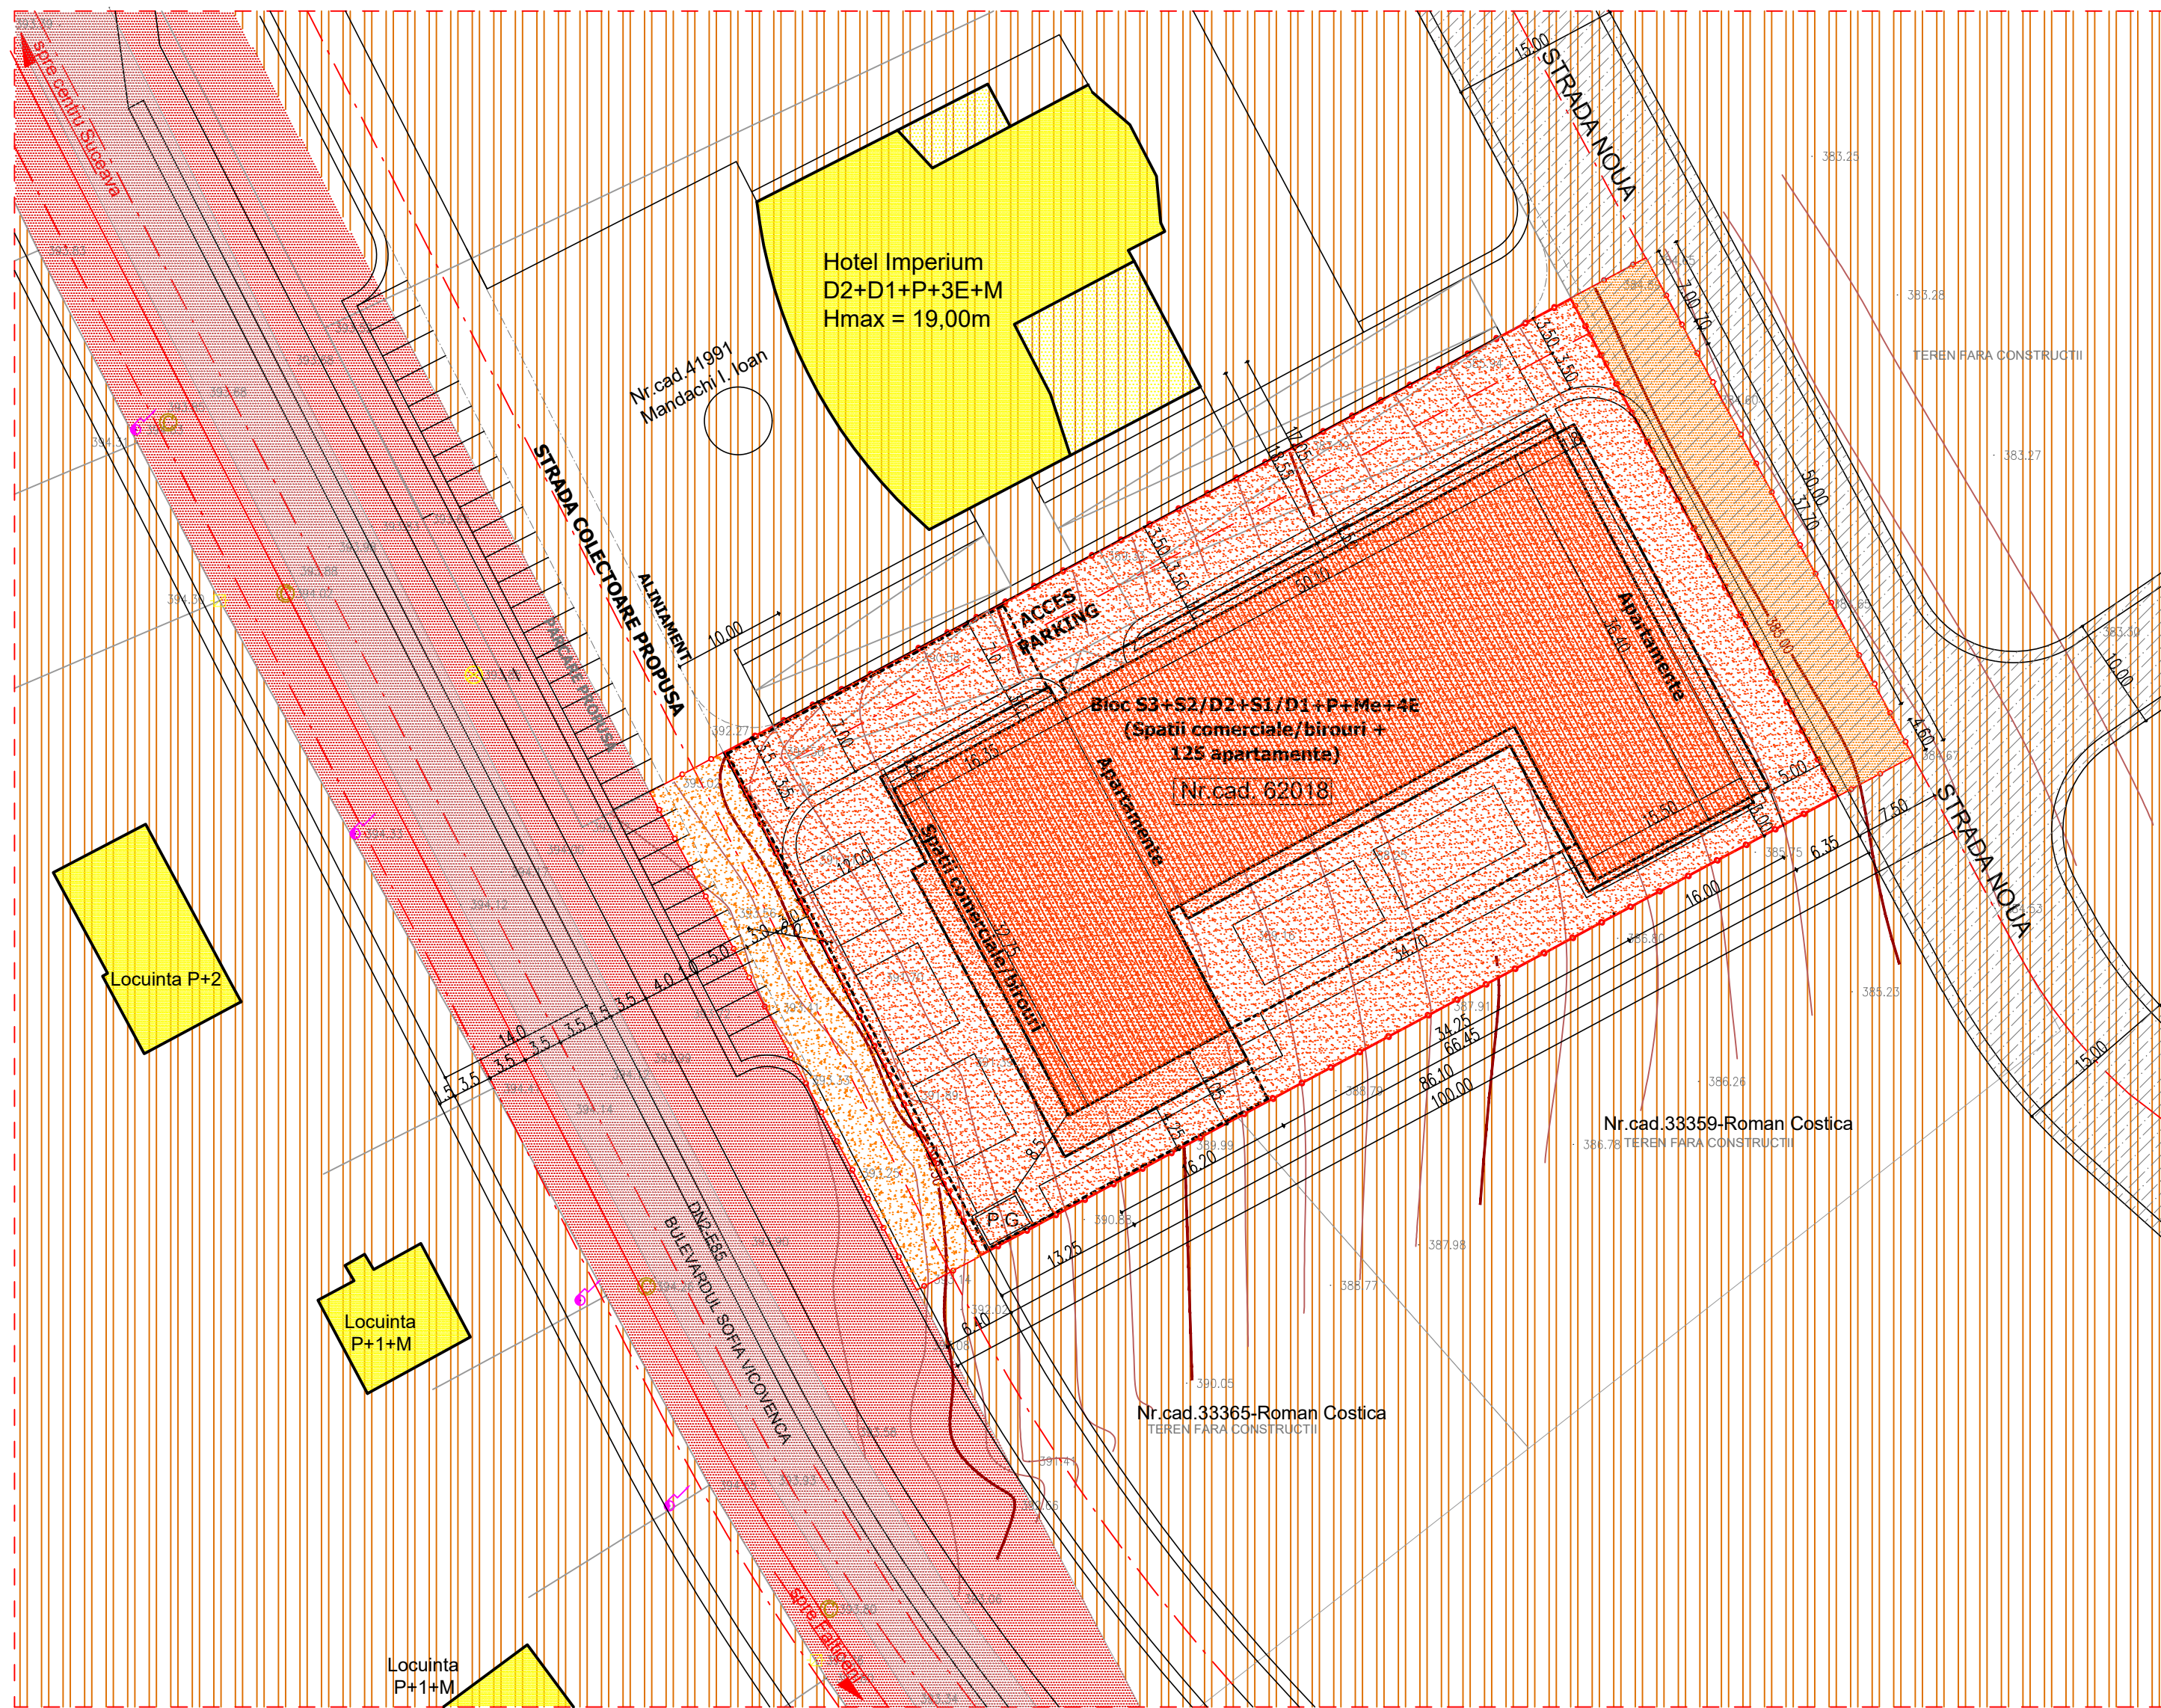

P.U.D. - REGIM DE PROPRIETATE

LOCUINTE COLECTIVE CU REGIM MEDIU DE INALTIME, LOCURI DE PARCARE, AMENAJARE ACCES LA DRUMUL PUBLIC, IMPREJMUIRE, SISTEMATIZARE VERTICALA, SPATII VERZI AMENAJATE, ORGANIZARE DE SANTIER SI OBTINERE AUTORIZATIE DE CONSTRUIRE
Bd. Sofia Vicoveanca f.n., Mun. Suceava, Jud. Suceava

LEGENDA :

- Limita zonei studiate
- Limita proprietate studiată - 5000,00mp (4280,00mp + 720,00mp suprafete cedate pentru dezvoltare urbana)
- Constr. private existente in vecinatate
- Construcție propusă S3+S2/D2+S1/D1+P+Me+4E (125 apartamente + Spatiu com./birouri +179 locuri de parcare in demisoluri)
- Parcela studiată pentru amplasare imobil D4+D3+D2+D1+P+4 - 4280,00mp
- Parcela propusă pentru dezmembrare conform P.U.Z. E 85 (pentru dezvoltare rutiera)- 345,00mp
- Zona dezvoltare Bd.S.Vicoveanca (cf. PUG&PUZ)
- Parcela propusă pentru dezmembrare conf. P.U.Z.METRO (pentru dezvoltare rutiera)-375,00mp
- Zona Strada Noua (propusa cf. PUG&PUZ)
- Bulevardul Sofia Vicoveanca - existent
- Proprietati private
- Domeniu public

Proiectant general :			Beneficiar :		Proiect :
 S.C. TESERACT PROIECT S.R.L. 0744 626840 / tesaractproiect@gmail.com			S.C. "WEST IMOBILIARE ROMANIA" S.R.L.		398/2025
Titlu proiect:			LOCUINTE COLECTIVE CU REGIM MEDIU DE INALTIME, LOCURI DE PARCARE, AMENAJARE ACCES LA DRUMUL PUBLIC, IMPREJMUIRE, SISTEMATIZARE VERTICALA, SPATII VERZI AMENAJATE, ORGANIZARE DE SANTIER SI OBTINERE AUTORIZATIE DE CONSTRUIRE - Bd. Sofia Vicoveanca f.n., Municipiul Suceava, Judetul Suceava		Faza : P.U.D.
Specificatie	Nume	Semnatura	Scara :	Titlu plansa :	
Sef proiect	arh.Catalin Manolache		1:500	REGIM DE PROPRIETATE	
Proiectat arh.	arh.Catalin Manolache		Data :		Plansa :
Proiectat RUR	arh.Catalin Manolache		04.2026		U05
Desenat	arh.Catalin Manolache				