


**6. REGLEMENTĂRI EDILITARE**

- legendă:**
- limite**
    - limită zonă studiată
    - - - limită PUZ
  - echipare tehnico-edilitară**
  - situația existentă**
    - rețea electrică aeriană
    - rețea alimentare cu apă
    - rețea canalizare
    - rețea gaze naturale
    - ▨ clădiri existente
  - situația propusă**
    - ⊙ bransament electric subteran
    - ⊙ racord alimentare cu apă
    - ⊙ racord rețea canalizare
    - ⊙ bransament rețea gaze naturale
    - ▨ clădiri propuse

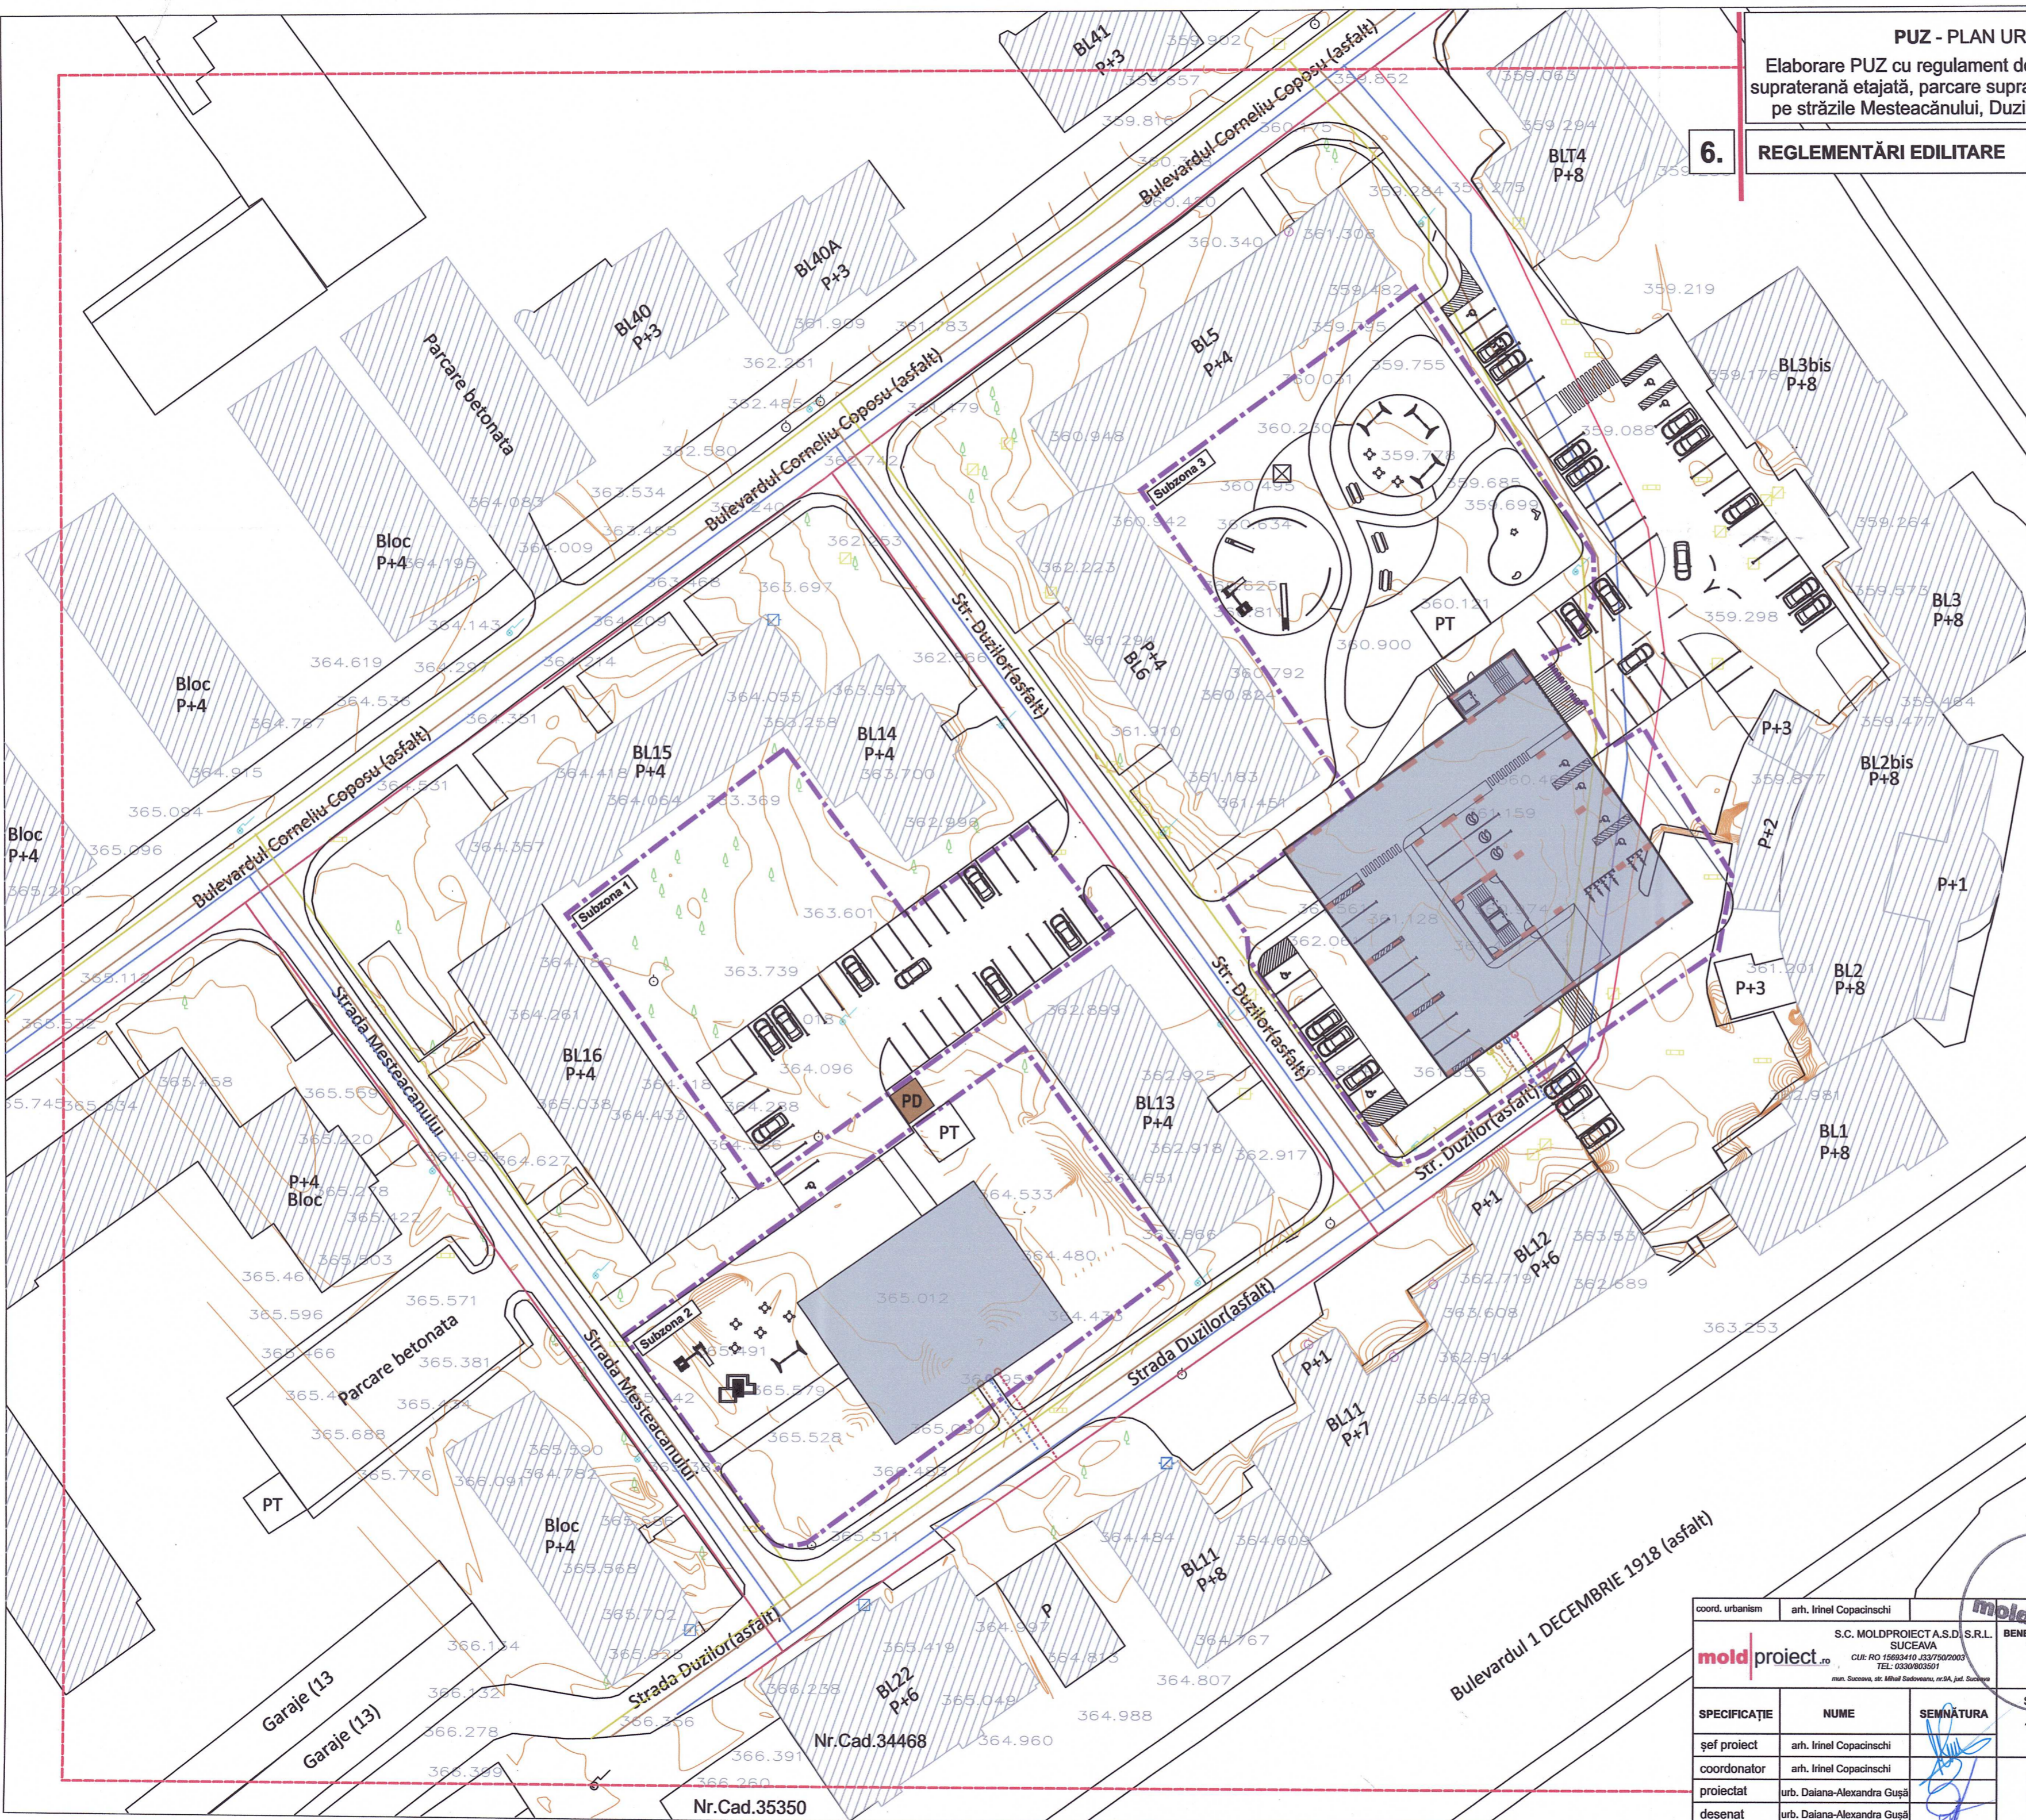

**NOTĂ:**  
 AMPLASAREA PE PLAN A REȚELOR TEHNICO-EDILITARE SUNT ORIENTATIVE, EXISTĂ POSIBILITATEA CA ACESTEA SĂ SUFERE MODIFICĂRI ÎN URMA OBTINERII AVIZELOR DE LA AUTORITĂȚILE DE SPECIALITATE, TOTODĂȚĂ SOLUȚIILE DE BRANSARE ȘI RACORDARE SE VOR DETALIA ÎN BAZA PROIECTULUI TEHNIC.

coord. urbanism	arh. Irinel Copacinschi	S.C. MOLDPROIECT A.S.D. S.R.L. SUCEAVA CUI: RO 15693410 3337502003 TEL: 0238/602501 mun. Suceava, str. Mihail Sadoveanu, nr.5A, jud. Suceava		BENEFICIAR	MUNICIPIUL SUCEAVA mun. Suceava, blvd 1 Mai nr.5A, jud. Suceava	PROIECT NR. 656/2022
SPECIFICAȚIE	NUME	SEMNĂTURA	Scara:	TITLU PROIECT:	FAZA:	
șef proiect	arh. Irinel Copacinschi		1:500	Elaborare PUZ cu regulament de urbanism aferent pentru parcare supratetajată, parcare supratetajată la nivelul solului și grădiniță, pe străzile Mesteacănului, Duzilor și bulevardul Corneliu Coposu mun. Suceava, str. Mesteacănului, str. Duzilor, b-dul Corneliu Coposu, jud. Suceava	P.U.Z.	
coordonator	arh. Irinel Copacinschi		Data:	TITLU PLANȘĂ:	PLANȘA NR.	
proiectat	urb. Dăiana-Alexandra Gușă		2022	REGLEMENTĂRI EDILITARE	6	
desenat	urb. Dăiana-Alexandra Gușă					