
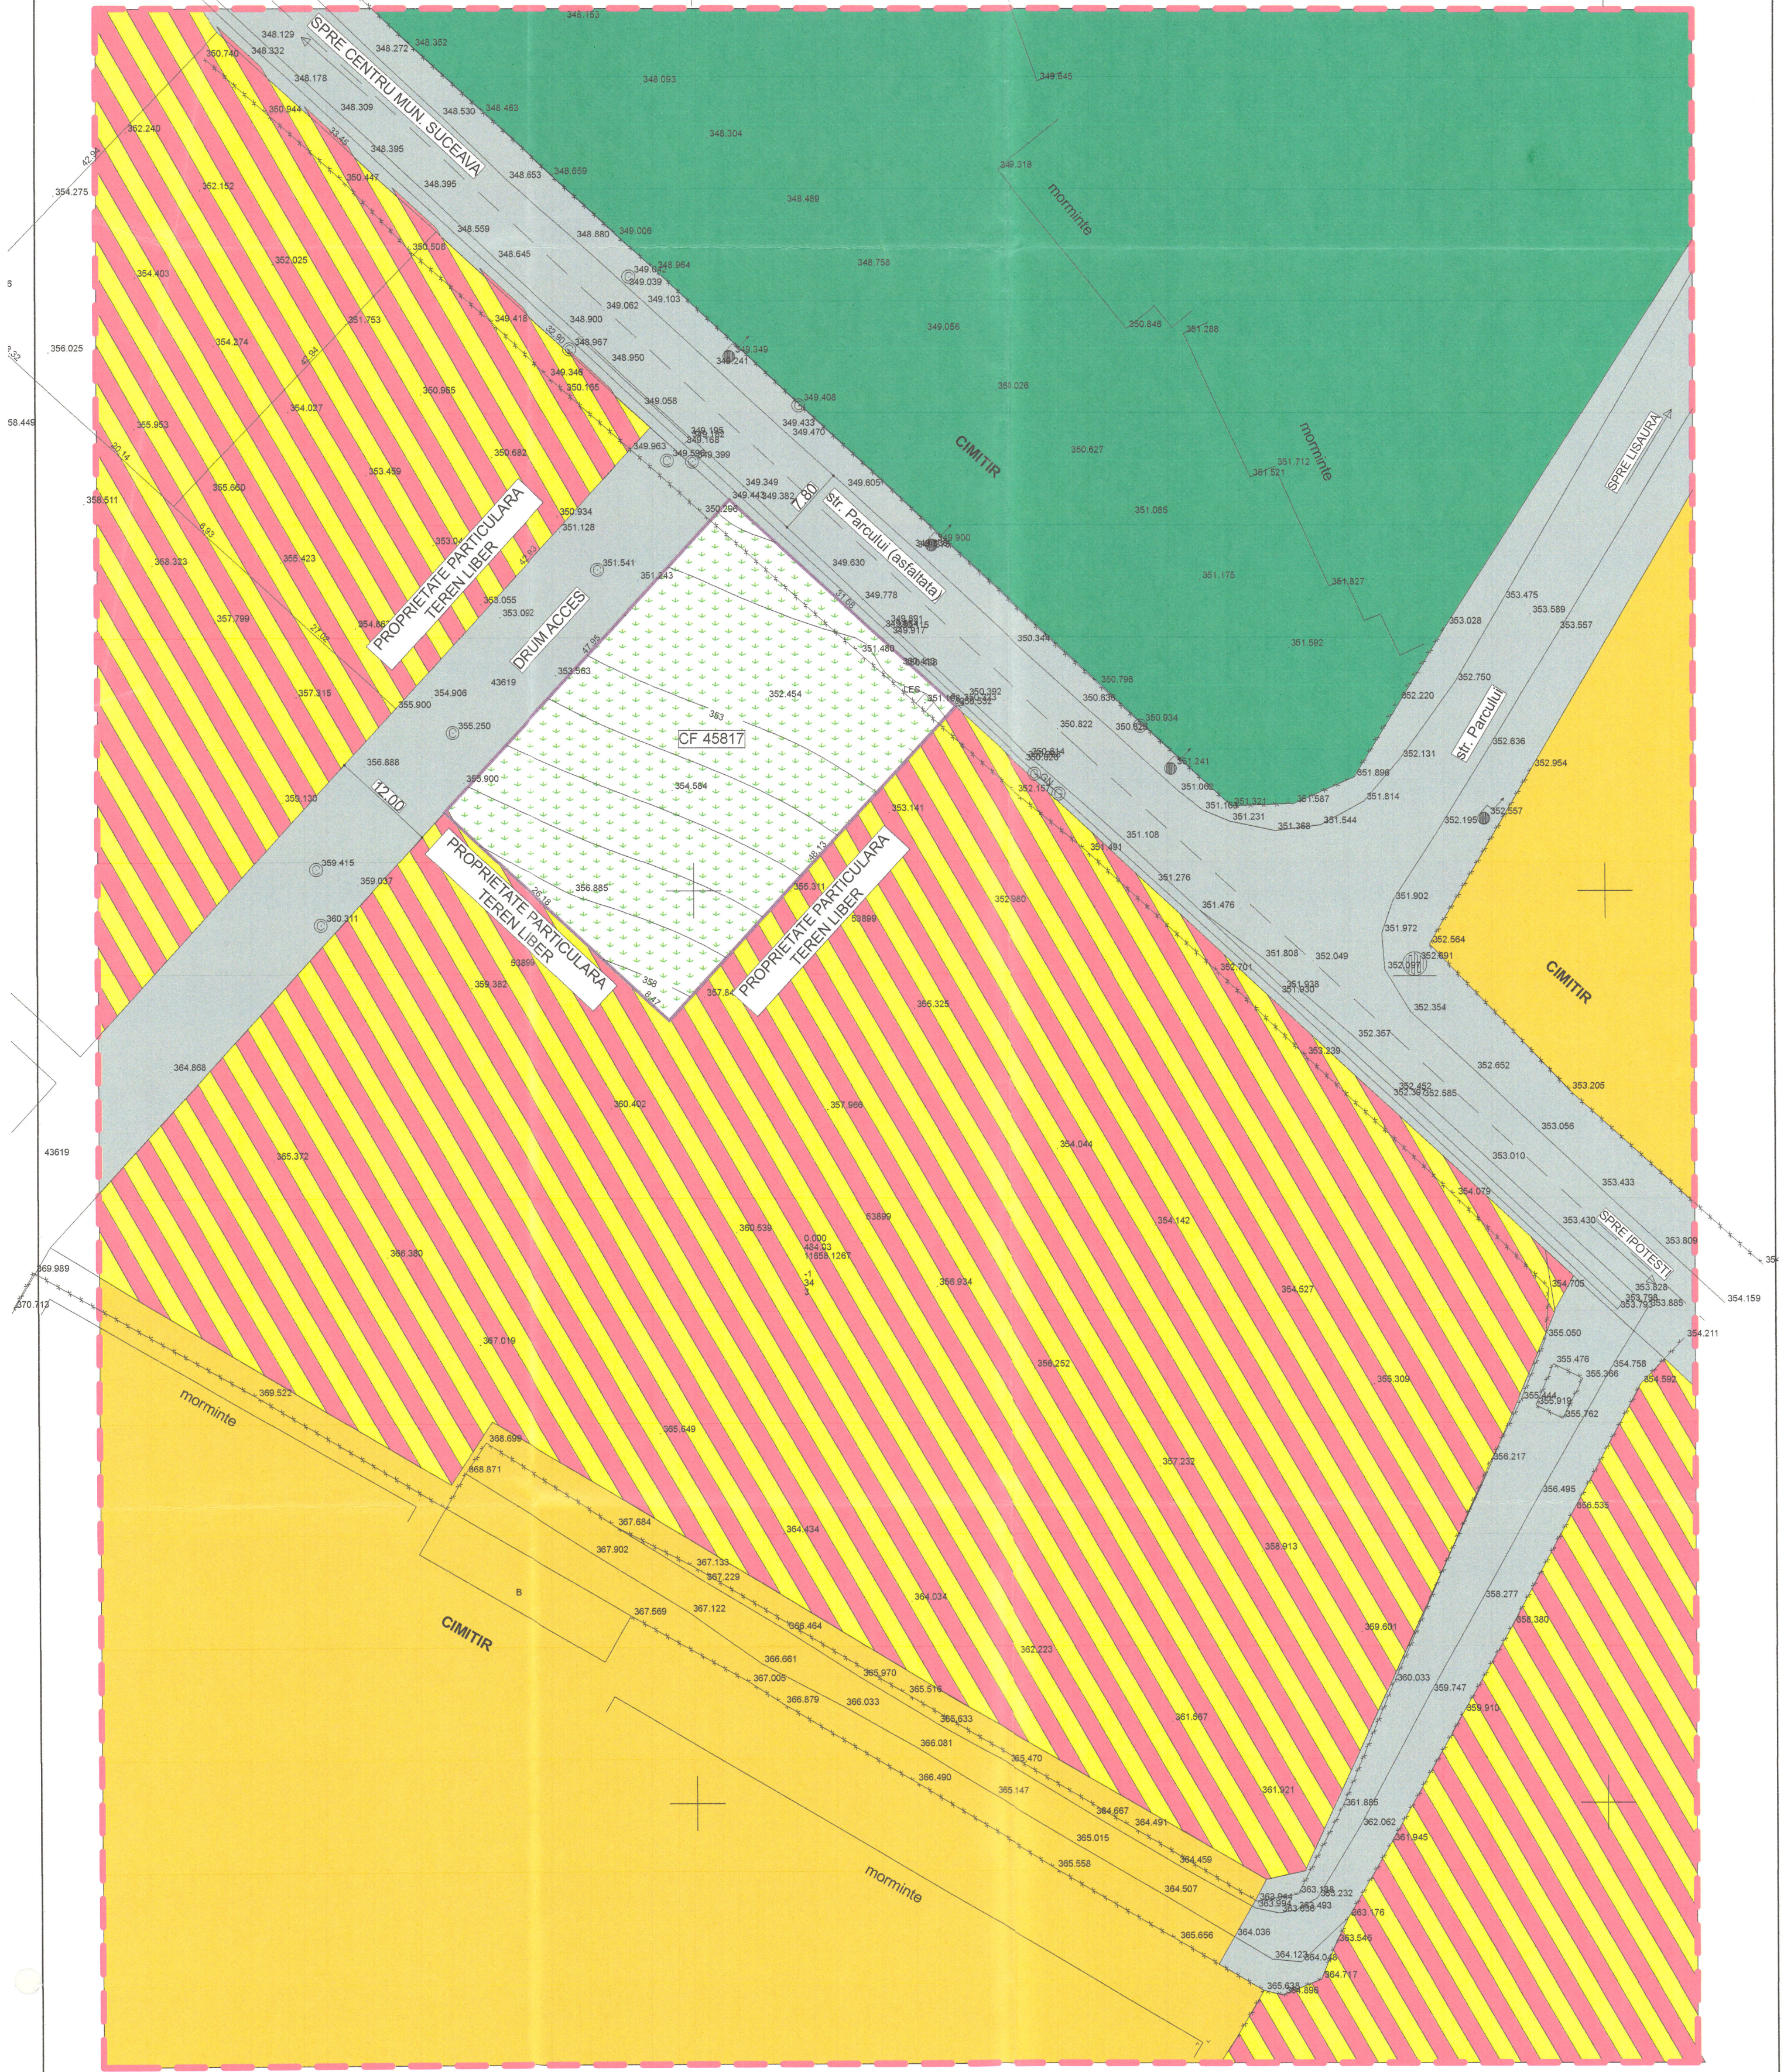


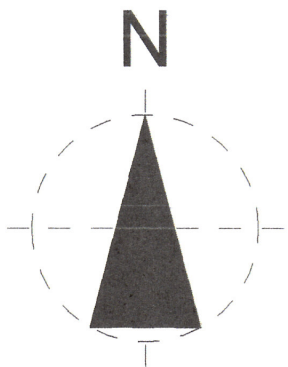

LEGENDA

- LIMITE
- LIMITA STUDIATA IN P.U.Z.
- LIMITA TEREN AFERENT P.U.Z. - 1663 mp
- CONSTRUCTII SI AMENJARI EXISTENTE
- TEREN STUDIAT - SUBZONA MIXTA AFERENTA LOCUINTELOR INDIVIDUALE SAU COLECTIVE CU INALTIME MEDIE (M2)
- DRUMURI/STRAZI AUTO SI PIETONALE EXISTENTE
- ZONIFICARE EXISTENTA
- SUBZONA GOSPODARIRE COMUNALA (CIMITIRE) - G1
- SUBZONA MIXTA AFERENTA LOCUINTELOR INDIVIDUALE SAU COLECTIVE CU INALTIME MEDIE - M2
- SUBZONA PADURI DE AGREMENT AFLATE IN INTRAVILAN

BILANT TERITORIAL - SITUATIA EXISTENTA

TOTAL SUPRAFATA TEREN PROPRIETATE	1663.00 mp
SUPRAFATA CONSTRUITA LA SOL	0.00 mp 0%
SUPRAFATA CIRCULATII AUTO SI PIETONALE	0.00 mp 0%
SUPRAFATA ZONELOR VERZI	0.00 mp 0%
PROCENT DE OCUPARE AL TERENULUI	P.O.T. = 0.00%
COEFICIENT DE OCUPARE AL TERENULUI	C.U.T. = 0.00



verificator de proiecte expert	semnatura	cerinta	referat de verificare nr...../expertiza tehnica nr.....
revizia			
proiectant general:	SC NORTH-EAST CONSULTING SRL Suceava	investitor/beneficiar:	S.C. ERICADA S.R.L., repr. de IACOBAN CRISTIAN VIOLE
proiectant specialitate:	SC PROIECT BOTOSANI SRL Botosani	Amplasament:	Mun. Suceava, Str. Parcului, FN, Jud. Suceava
specificatie	nume	semnatura	scara:
șef proiect	arh. Alexandra Banica		1:500
proiect arh.	arh. Cristian Istrati		
coordonat urb.	arh. Mihai Tulbure		
desena	arh. Alexandra Banica		
		data:	denumire plan :
		2024	PLAN SITUATIA EXISTENTA
			proiect nr:
			51/2024
			faza:
			P.U.Z.
			plansa nr:
			U02