


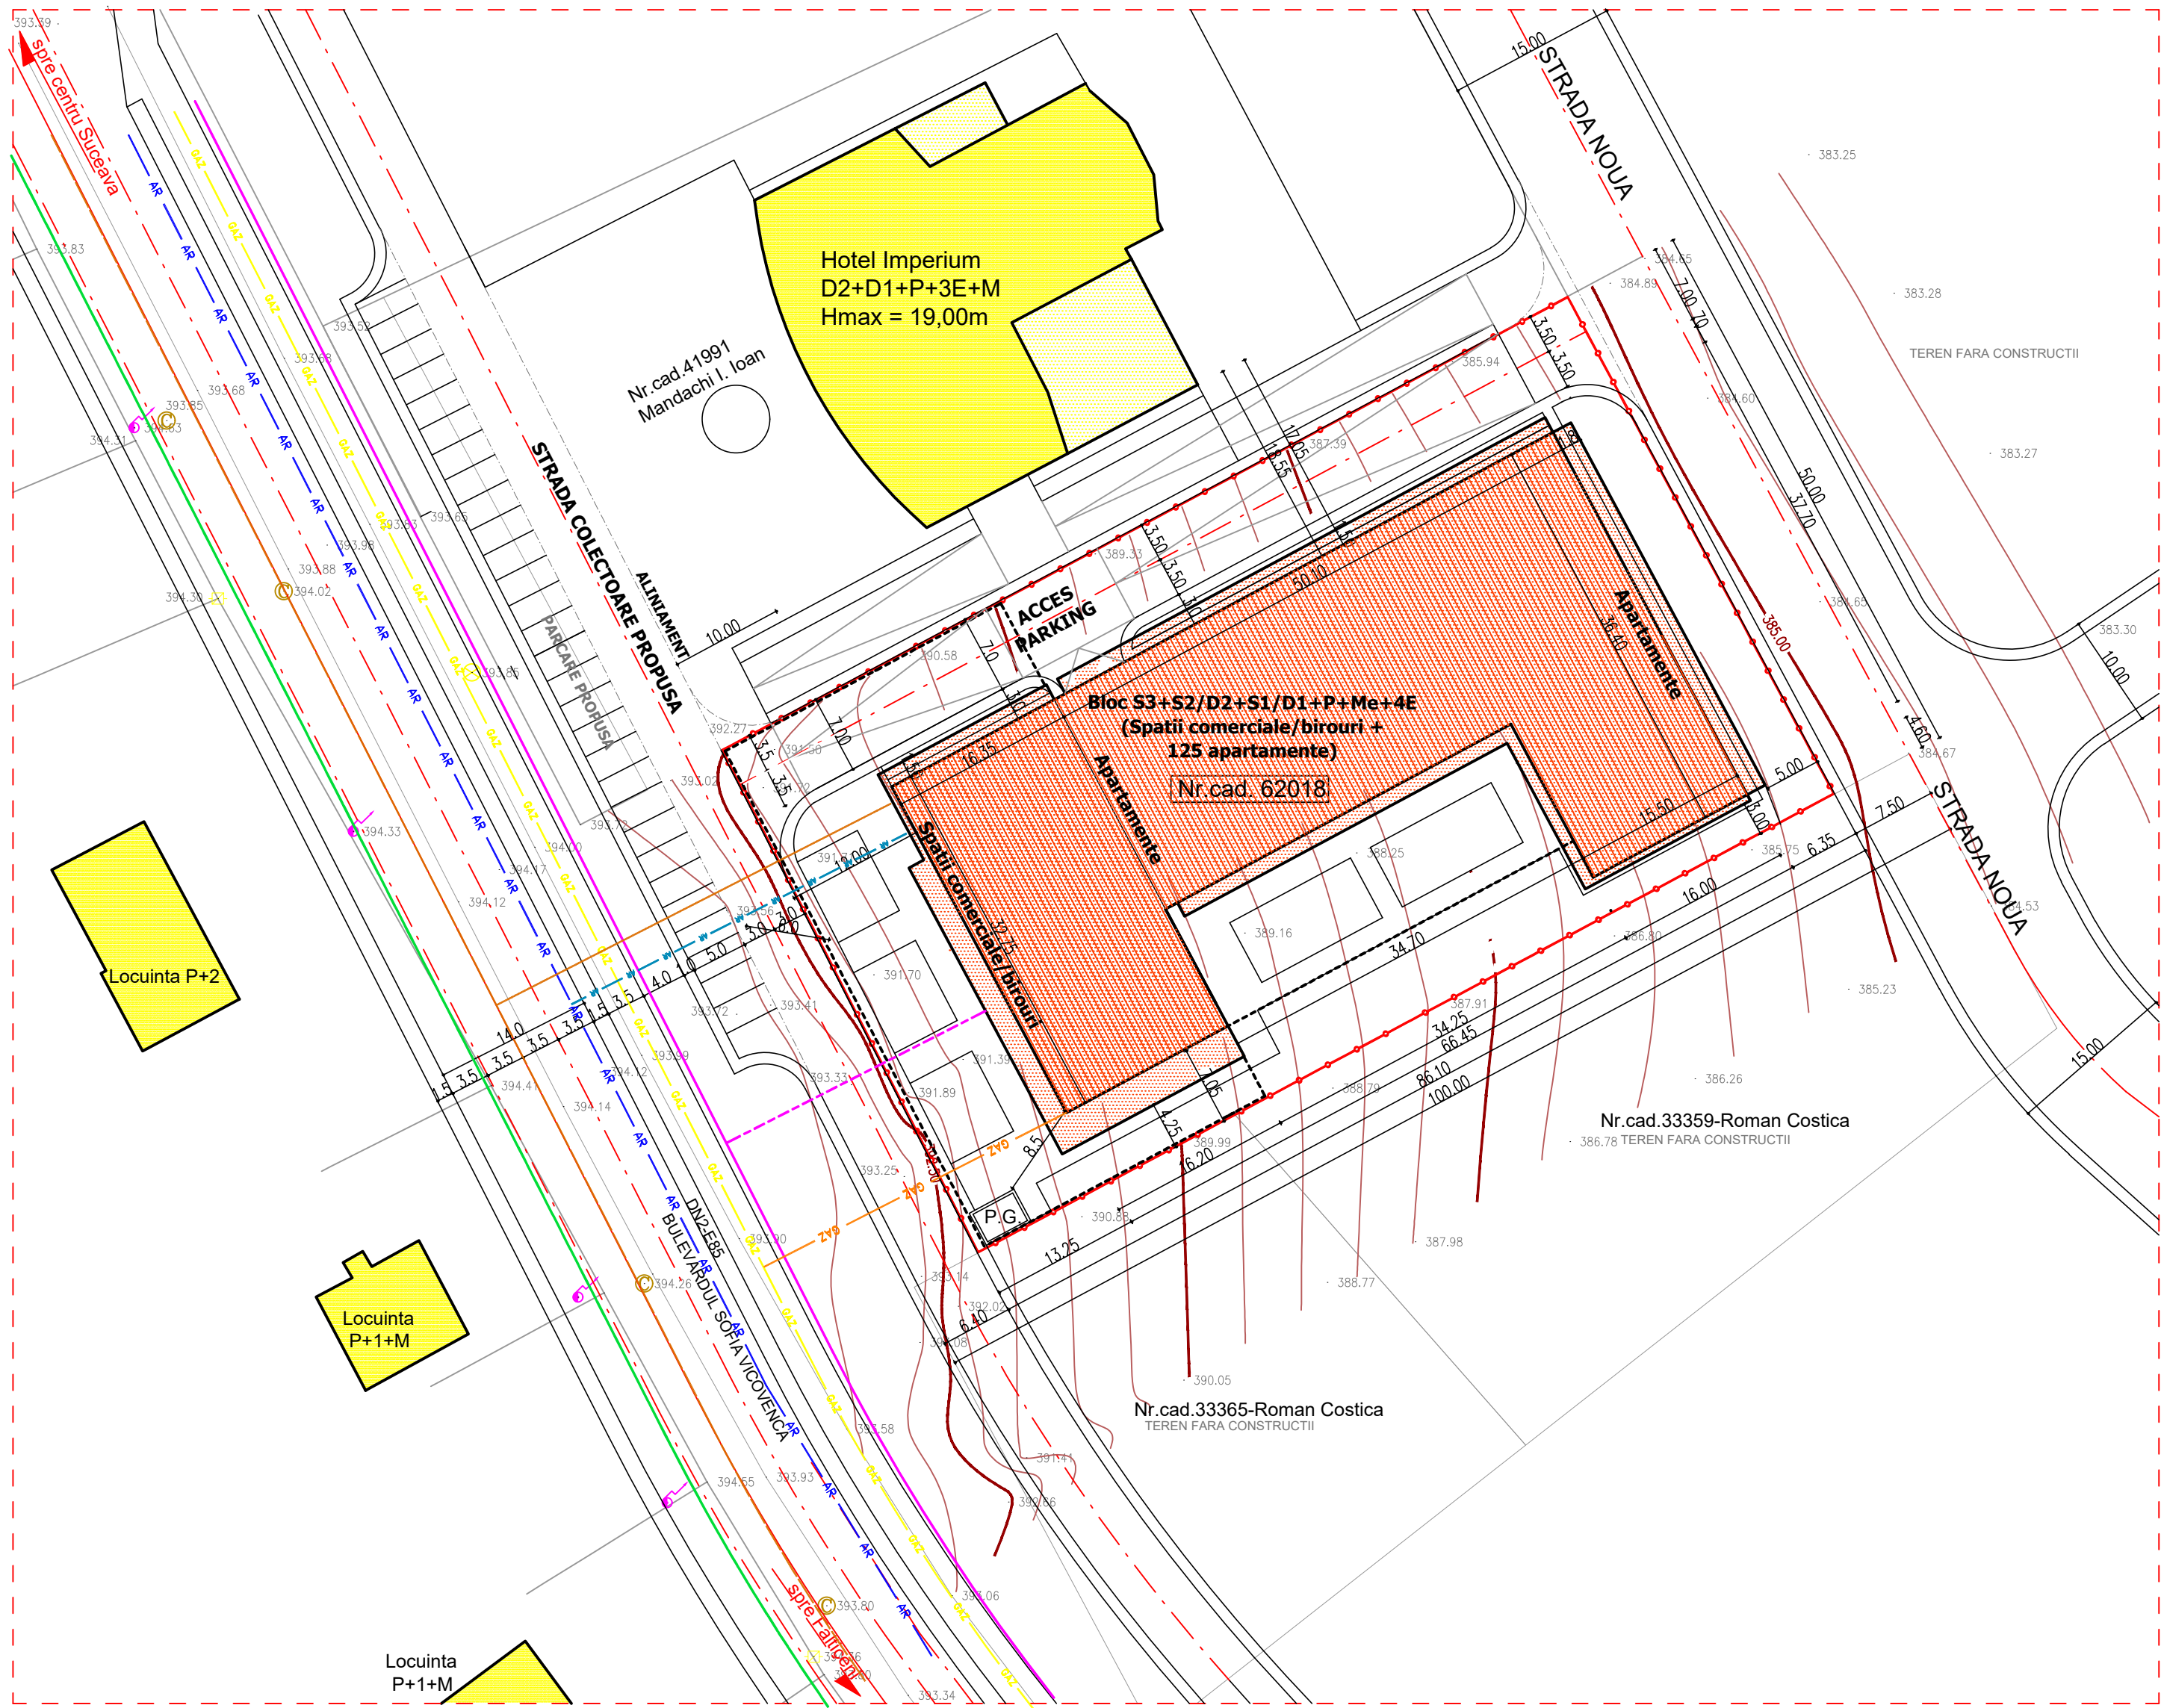

P.U.D. - REGLEMENTARI EDILITARE

LOCUINTE COLECTIVE CU REGIM MEDIU DE INALTIME, LOCURI DE PARCARE, AMENAJARE ACCES LA DRUMUL PUBLIC, IMPREJMUIRE, SISTEMATIZARE VERTICALA, SPATII VERZI AMENAJATE, ORGANIZARE DE SANTIER SI OBTINERE AUTORIZATIE DE CONSTRUIRE
Bd. Sofia Vicoveanca f.n., Mun. Suceava, Jud. Suceava


LEGENDA :

- Limita zonei studiate
- Limita proprietate studiata - 4280,00mp
- Constr. private existente in vecinatate
- Construcie propusa S3+S2/D2+S1/D1+P+Me+4E
(125 apartamente + Spatiu com./birouri +179 locuri de parcare in demisoluri)

LEGENDA RELETE URBANE:

- GAZ Retea gaze naturale existenta
- GAZ Retea gaze naturale propusa
- Retea e.e. existenta - fir pilot
- Retea e.e. propusa
- AR Retea apa existenta
- AR Retea apa propusa
- C Retea canalizare existenta
- Retea canalizare propusa
- Retea (cablu) telefonie/date

Proiectant general :

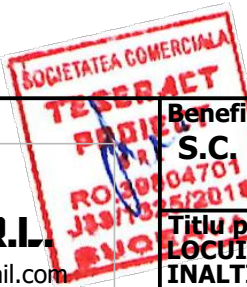

Beneficiar :
S.C. "WEST IMOBILIARE ROMANIA" S.R.L.

Proiect :
398/2025
Faza :
P.U.D.

Titlu proiect:
LOCUINTE COLECTIVE CU REGIM MEDIU DE INALTIME, LOCURI DE PARCARE, AMENAJARE ACCES LA DRUMUL PUBLIC, IMPREJMUIRE, SISTEMATIZARE VERTICALA, SPATII VERZI AMENAJATE, ORGANIZARE DE SANTIER SI OBTINERE AUTORIZATIE DE CONSTRUIRE - Bd. Sofia Vicoveanca f.n., Municipiul Suceava, Judetul Suceava

Specificatie	Nume	Semnatura	Scara :	Titlu plansa :	Plansa :
Sef proiect	arh.Catalin Manolache		1:500	REGLEMENTARI EDILITARE	U04
Proiectat arh.	arh.Catalin Manolache				
Proiectat RUR	arh.Catalin Manolache				
Desenat	arh.Catalin Manolache				