


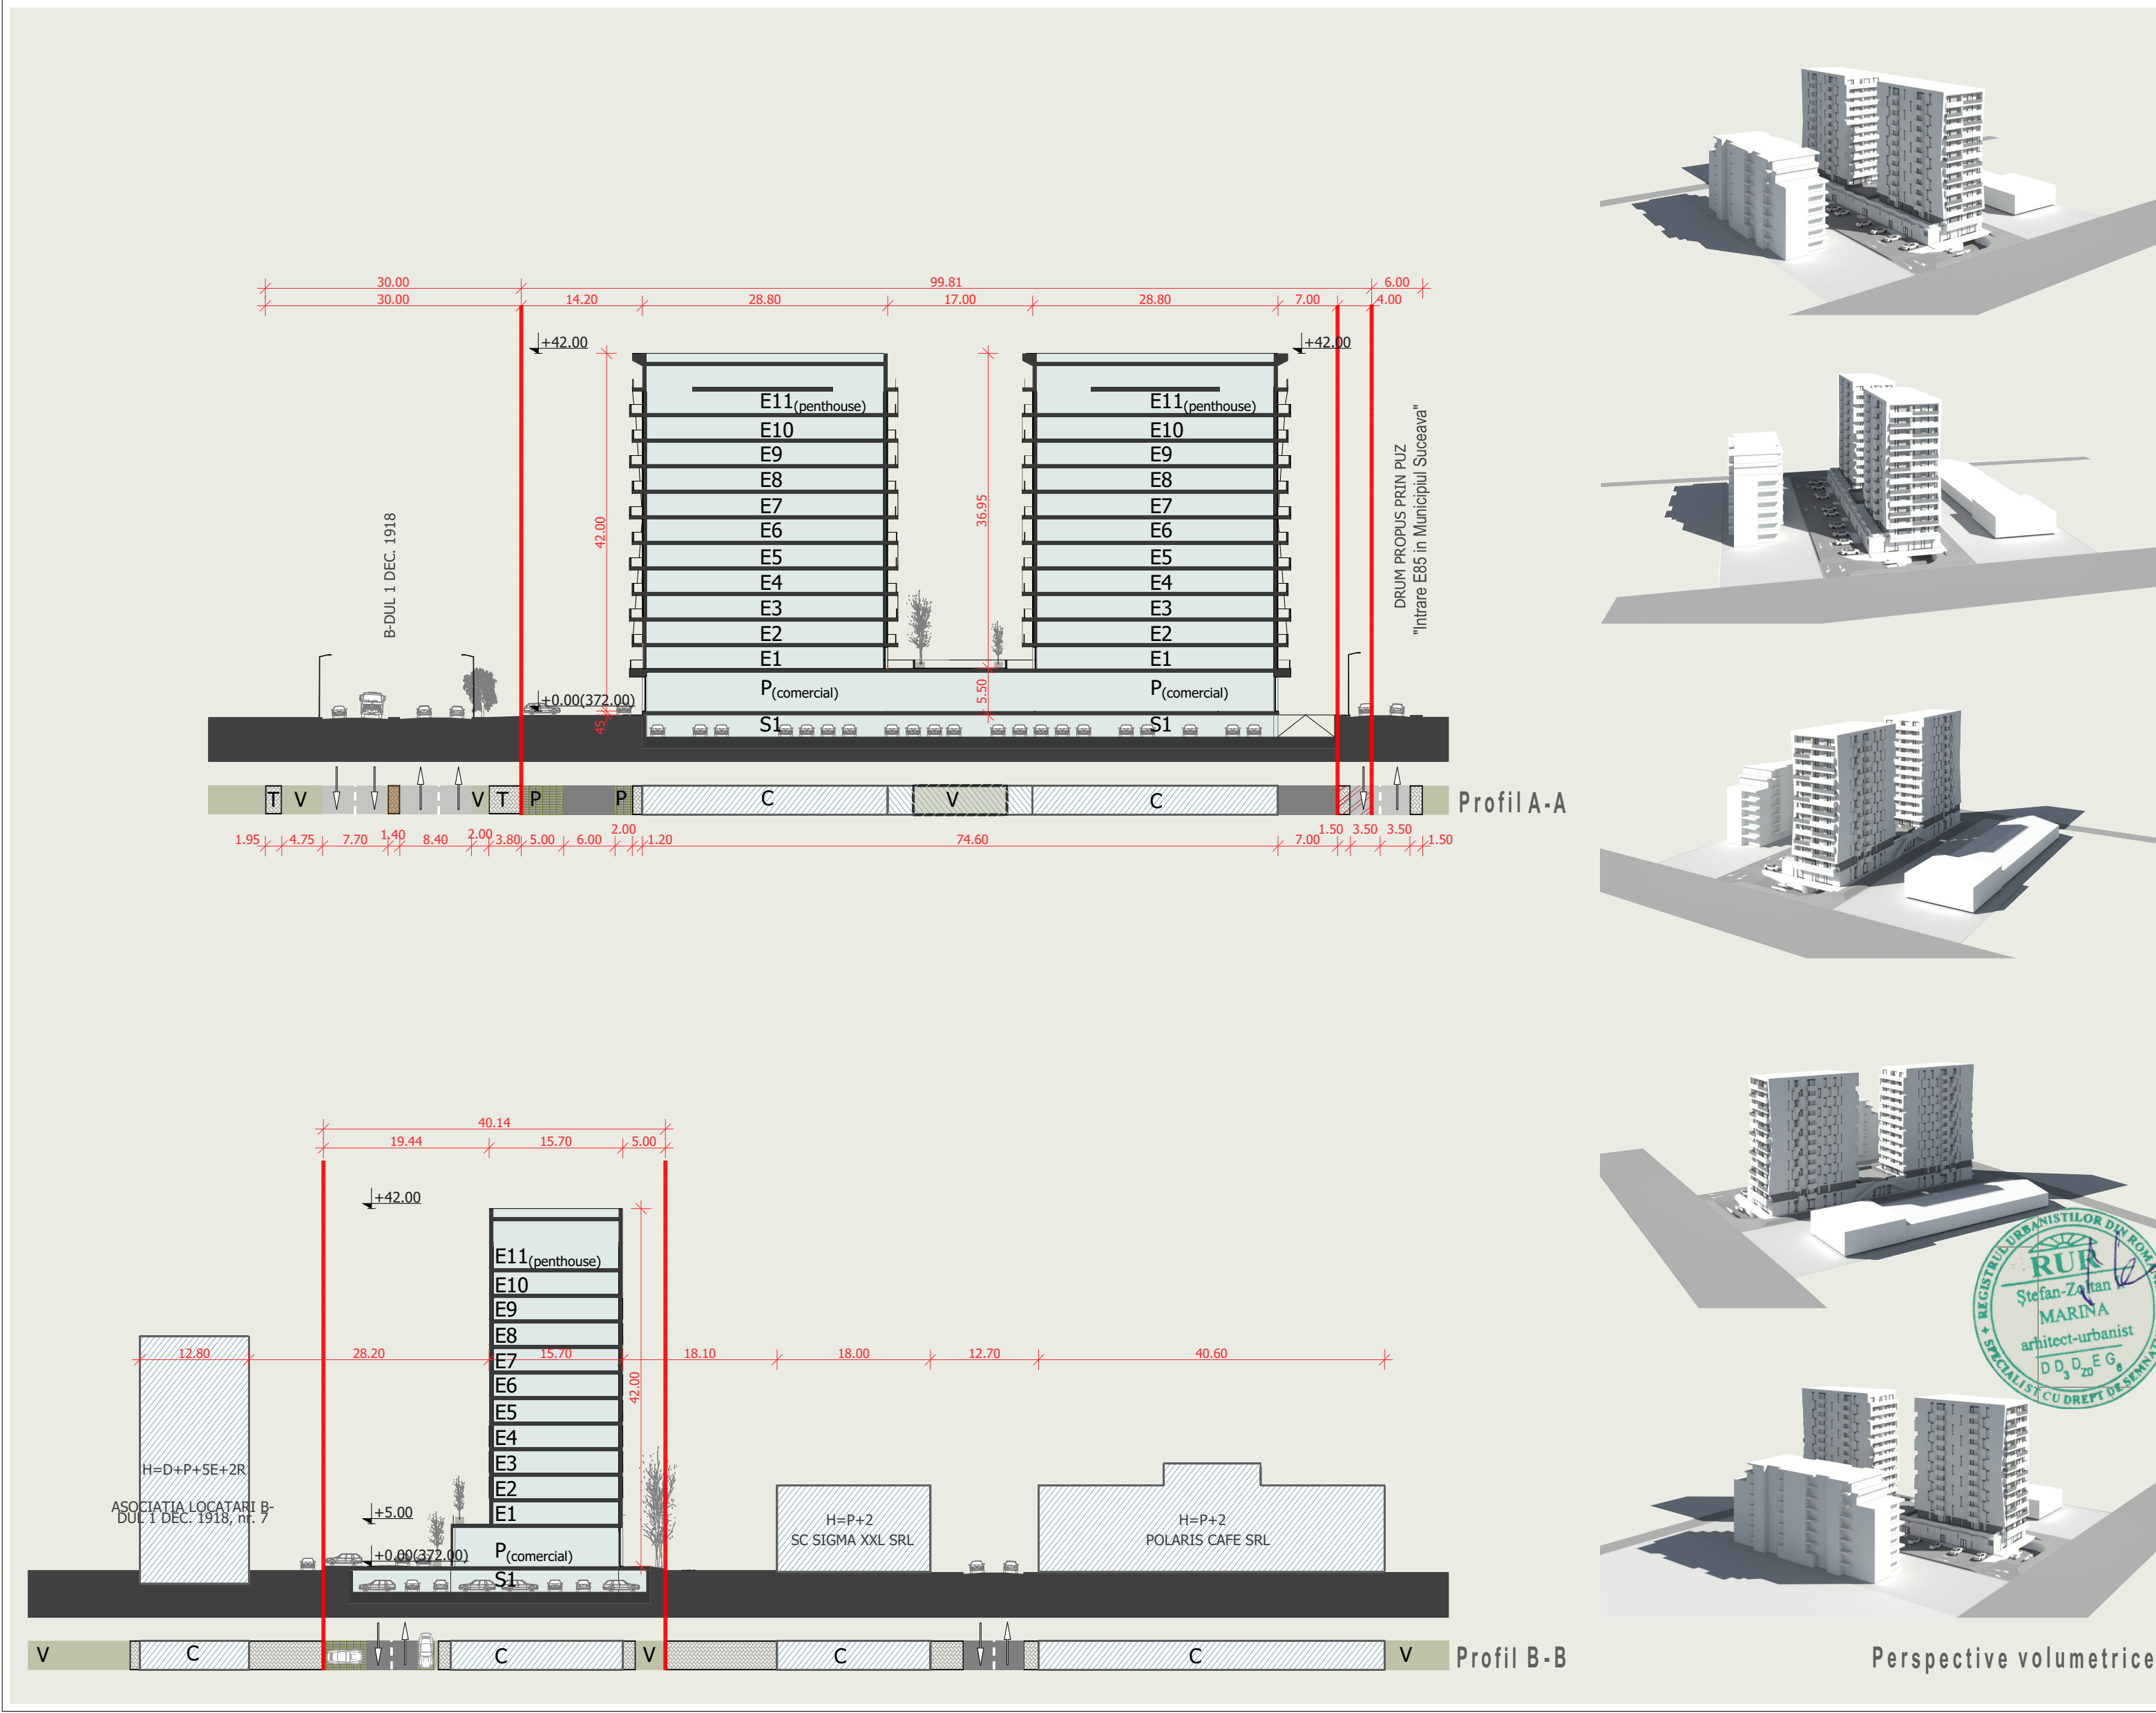

Acest document este proprietatea firmei **ARHI-URB SRL** si nu poate fi folosit, transmis sau reprodus, total sau partial, fara autorizarea expresa si scrisa; utilizarea sa trebuie sa fie conforma celei pentru care a fost elaborat. Documentul este valabil numai cu semnaturile si stampila in original.

VERIFICATOR / EXPERT	NUME	SEMNATURA	CERINTA	REFERAT/EXPERTIZA NR. DATA
	S.C. ARHI-URB S.R.L.	333/1283/17.08.2007 tel.0740 902 342 www.arhi-urb.ro /com email.arhi_urb@yahoo.com		
	BIROU DE PROIECTARE			
	ARHITECTURA, URBANISM SI INGINERIE			
SPECIFICATIE	NUME	SEMNATURA	SCARA	
COORD. URBANISM	Arh. MARINA S.		1:500	
PROIECTAT	Arh. ATODIRESEI B. Arh. FAUR A.			
DESENAT	Arh. FAUR A.		DATA 2025	
				Beneficiar: SC NTH IMOBILIARE SRL Amplasament: Bulevardul 1 Decembrie 1918, Suceava, jud. Suceava Titlul proiect: Puz Construire locuinte colective, spatii comerciale si servicii imprumutarea teren, acorduri si tratamente la utilitati, amenajari exterioare Titlul planșei: Profile/perspective volumetrica
				Proiect Nr. 1/2025 Faza P.U.Z. Planșa nr. A_3'