


PUZ - PLAN URBANISTIC ZONAL

Elaborare Plan Urbanistic Zonal cu Regulament Urbanism aferent în baza unui aviz de oportunitate, pentru construire sediu firma, spații de depozitare, locuri de parcare, sistematizare verticală, spații verzi amenajate, racorduri/branșamente

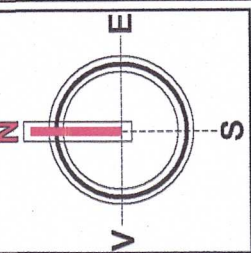


4. PROPRIETATEA ASUPRA TERENURILOR

- legendă:**
- limită zonă studiată
 - limită PUZ
 - situație existentă
 - proprietate publică de interes local
 - proprietate publică de interes județean
 - proprietate privată a persoanelor fizice sau juridice

Cererea 70384 din 12.10.2022.
Prezentul document receptionat este valabil însoțit de procesul verbal de recepție nr.2219/27.10.2022.

Digitally signed
by Petrica-
Cozmin Negru
Date: 2022.10.27
10:46:23
+03'00'

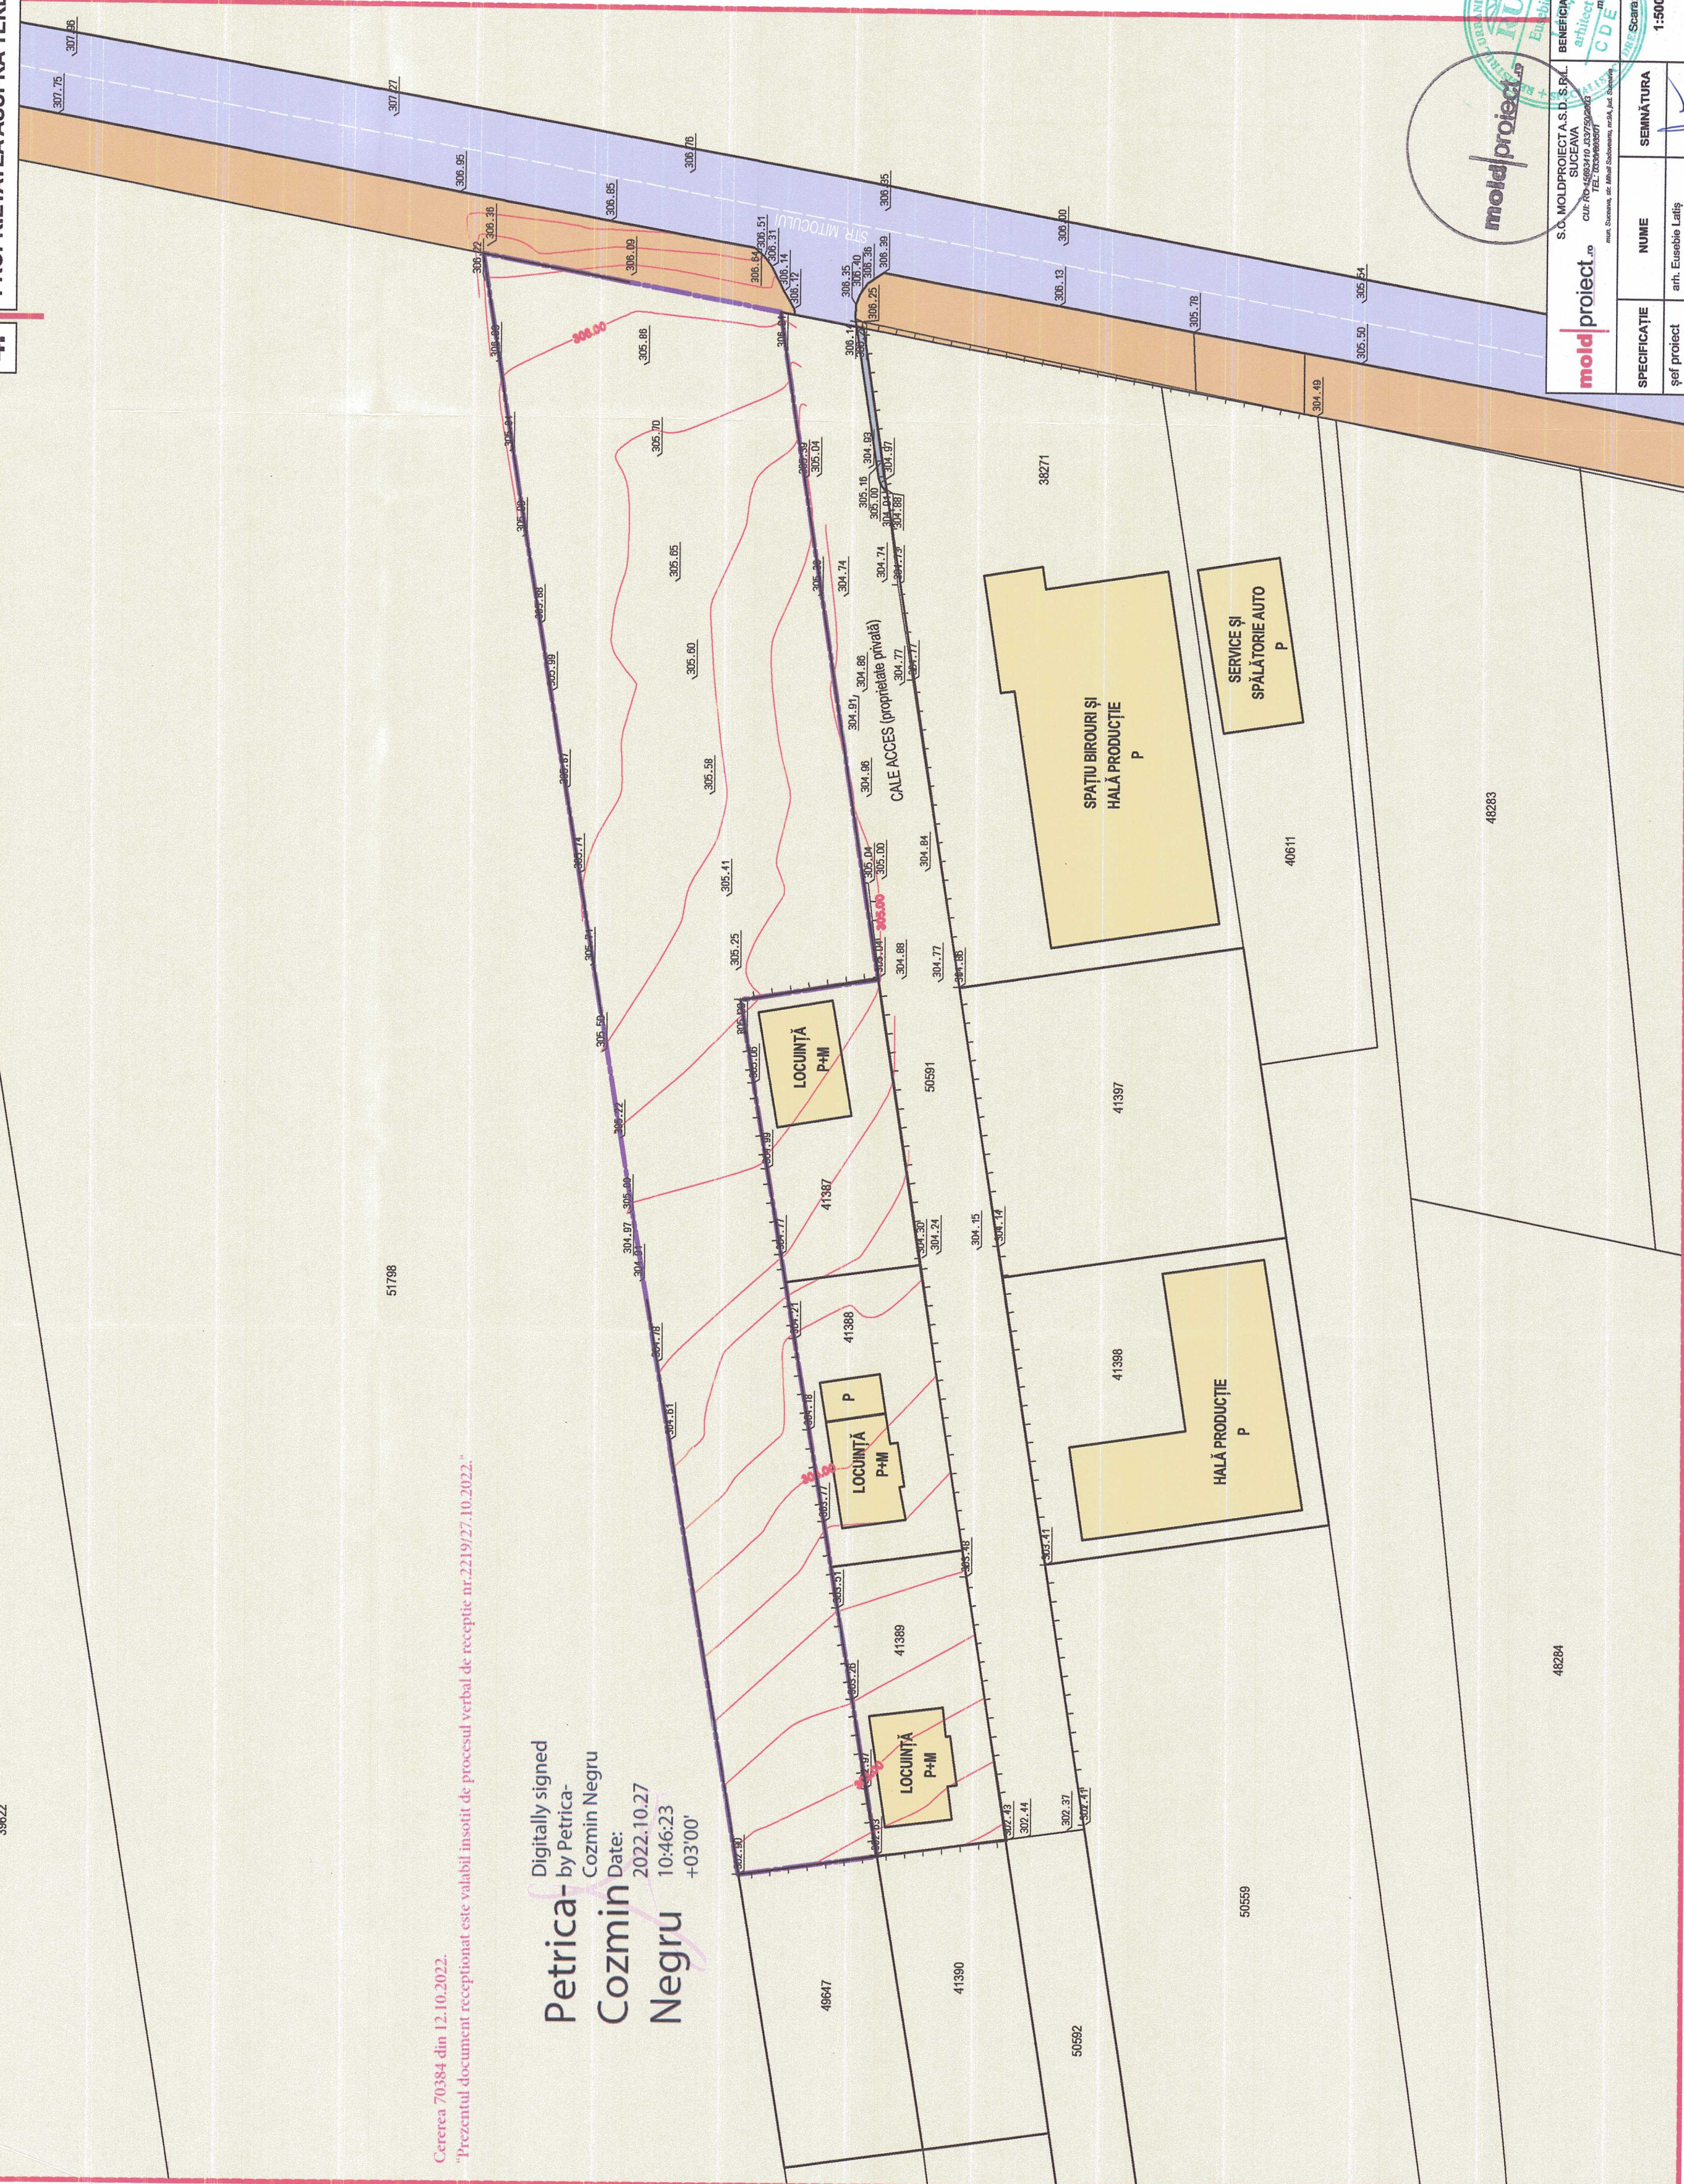

PROIECT NR. 673/2022		BENEFICIAR: SC NETCOM ACTIV S.R.L. muș, Suceava, str. Alexandru cel Bun, nr. 16, bl. 83, sc. A, ap. 5, jud. Suceava		FAZA: P.U.Z.	
S.C. MOLDPROIECT A.S.D. S.P.L. SUCENEA c/str. 703, județul Suceava TEL: 0230969207		SCARA: 1:500		TITLU PROIECT: Elaborare Plan Urbanistic Zonal cu Regulament Urbanism aferent în baza unui aviz de oportunitate, pentru construire sediu firma, spații de depozitare, locuri de parcare, sistematizare verticală, spații verzi amenajate, racorduri/branșamente	
SEMNĂTURA		NUME		DATA:	
[Signature]		[Signature]		2023	
SPECIFICAȚIE		PROIECTAT		TITLU PLANȘĂ:	
sef proiect		desenat		PROPRIETATEA ASUPRA TERENURILOR	
arh. Eusebie Laliș		arh. Eusebie Laliș		PLAȘA NR. 5	
urb. Dalina-Alexandra Gușă		urb. Dalina-Alexandra Gușă			