


Legenda	
301.05	Cota teren
---	Contur proprietate
IE41388	Nr. cadastral
---	Gard plasa
⊙	Stalp din beton
---	Camin pluvial
---	Camin canalizare
⊙	Gaz
---	Curbe de nivel
---	Camin apa
---	Bransament electric
⊙	Indicator rutier
---	Zid sprijin
---	Acces incinta
---	Drum

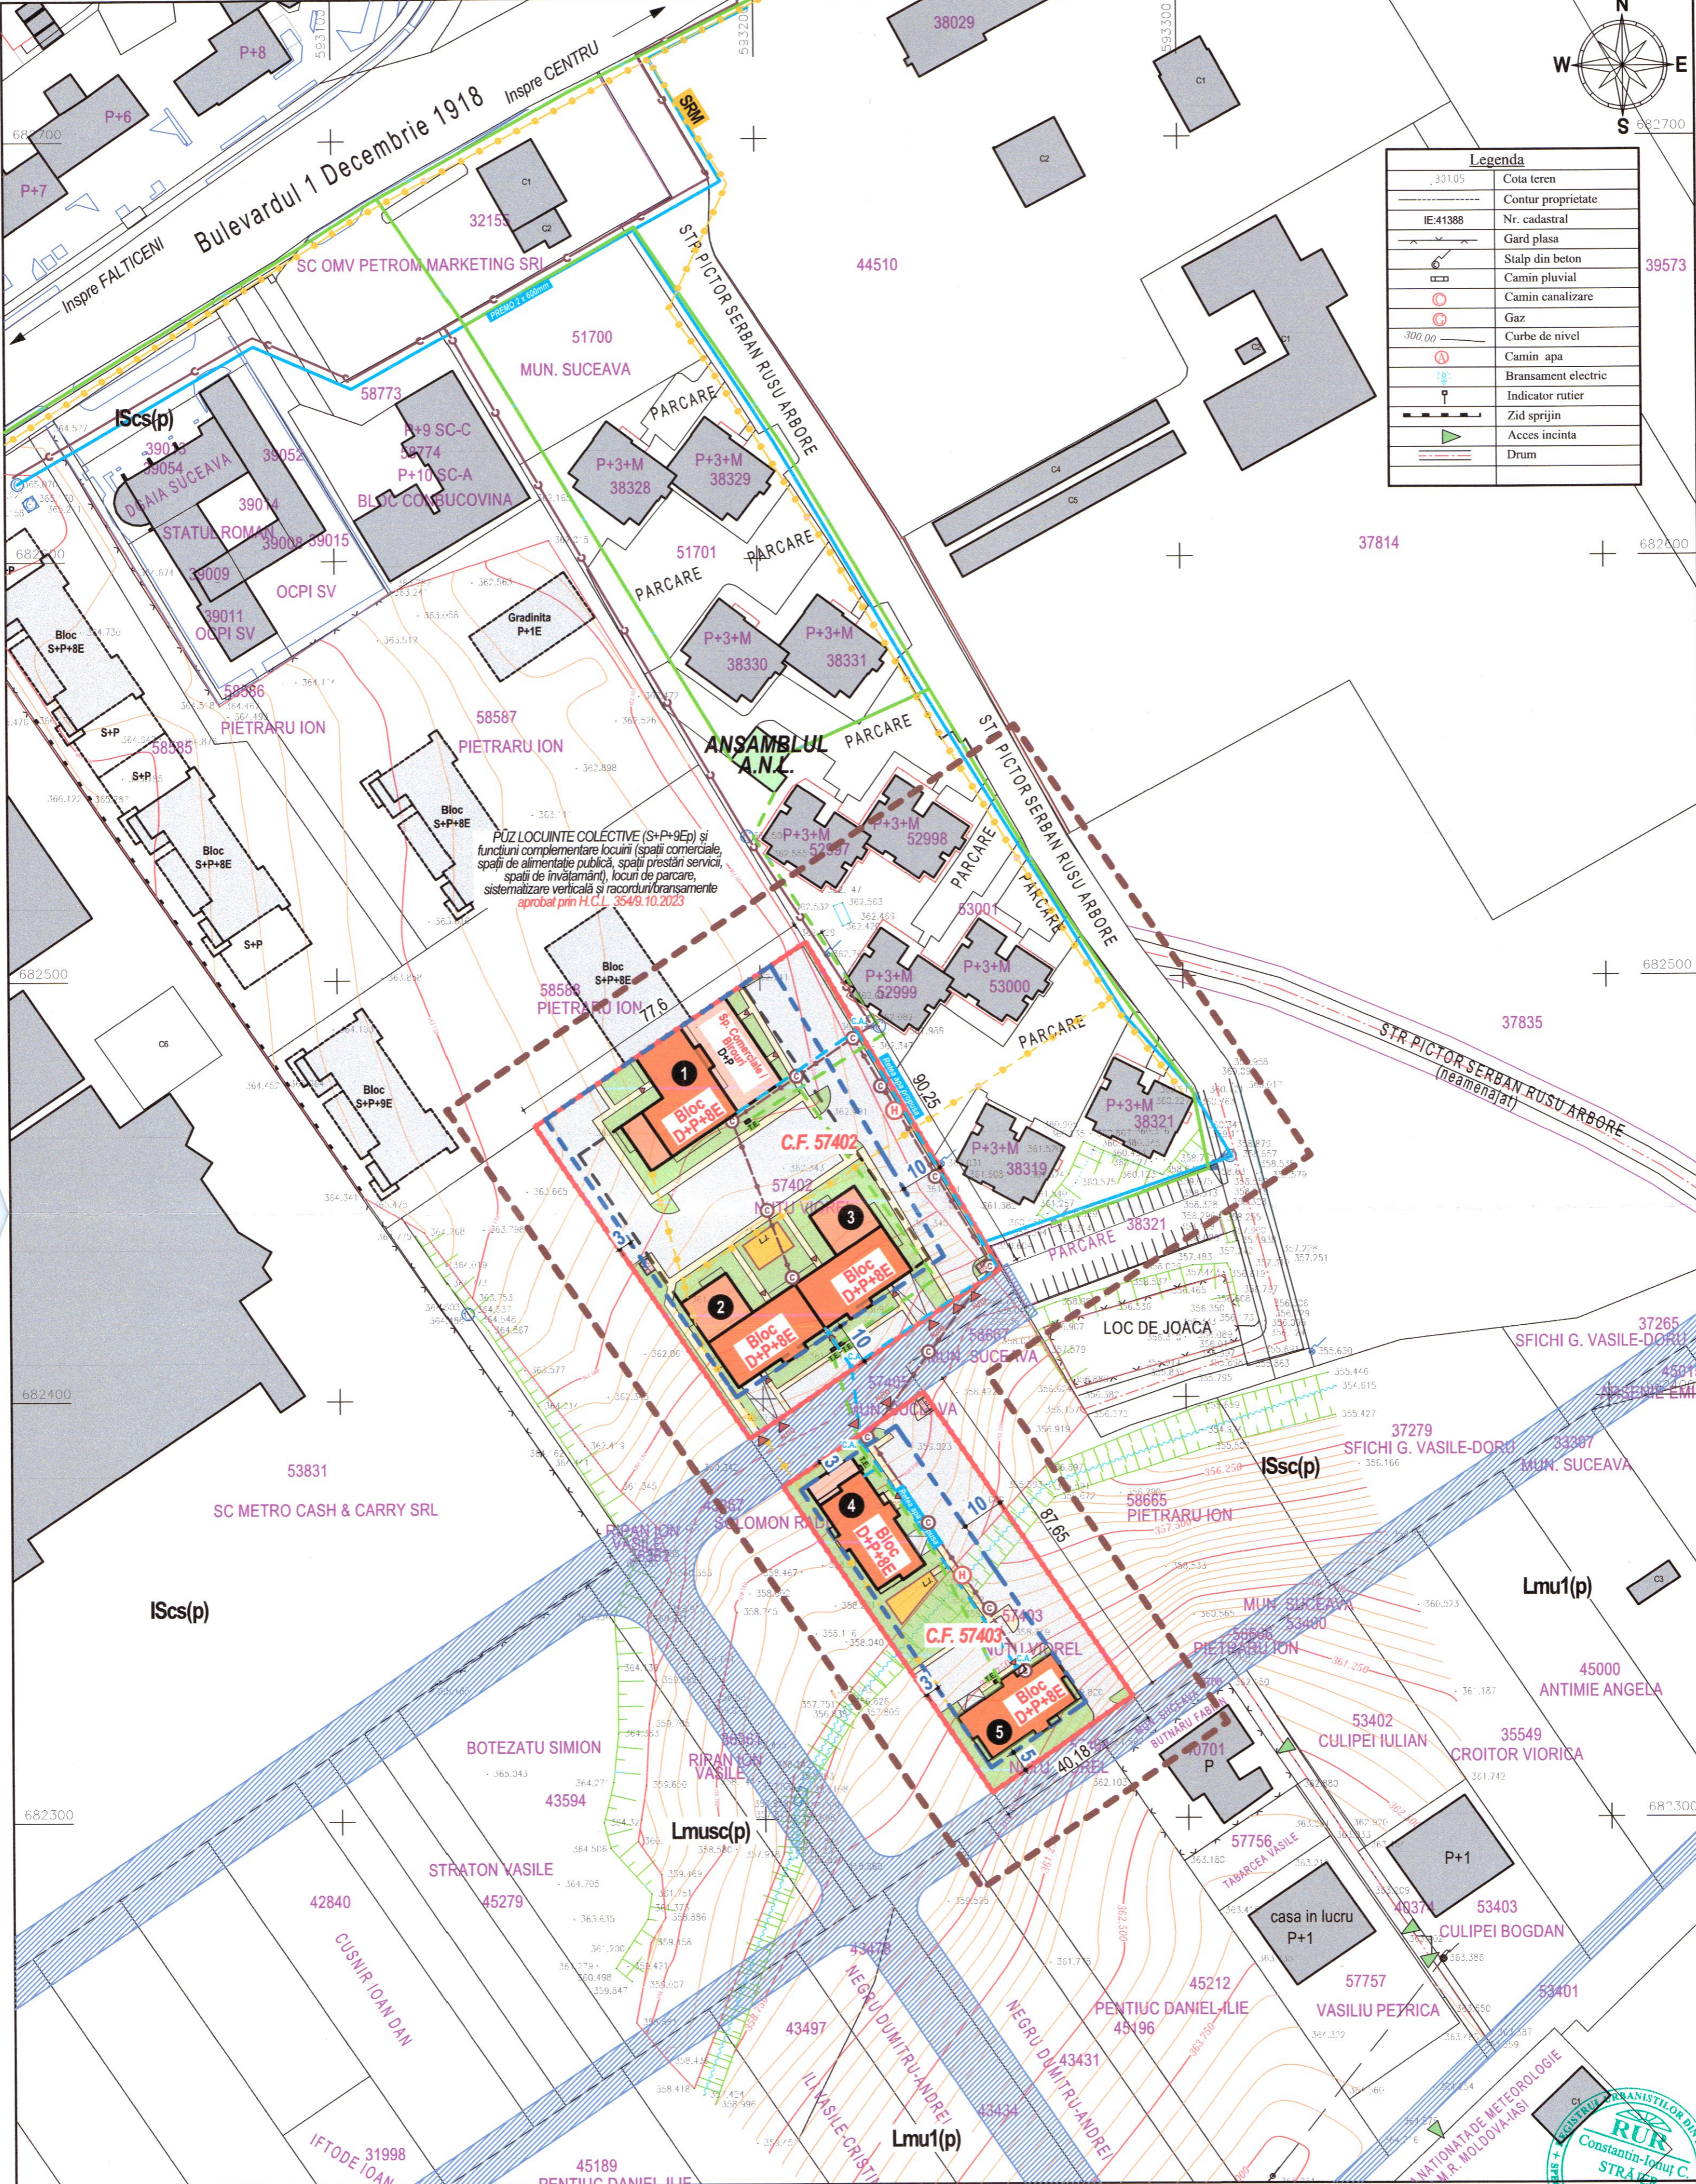

CONSTRUCTII SI AMENAJARI PROPUSE	
---	LIMITA EDIFICABIL
---	CIRCULATII CAROSABILE
---	LOCURI DE PARCARE
---	CIRCULATII PIETONALE
---	PROIECTII SUBSOLURI/DEMISOLURI (PARKING AUTO)
---	CONSTRUCTII (D+P+8E)
---	LOC DE JOACA PENTRU COPII
---	PLATFORMA DESEURI (PUBELE INGROPATE)
---	SPATII VERZI AMENAJATE
▲	ACCES AUTO
▲	ACCES PIETONAL

LEGENDA ECHIPARE EDILITARA	
---	EXISTENT
---	PROPOS
---	ALIMENTARE CU APA RETEA DE DISTRIBUTIE A APEI POTABILE IN ZONA HIDRANTI EXTERIORI
---	CANALIZARE RETEA DE CANALIZARE A APELOR UZATE IN SISTEM UNITAR
---	ALIMENTARE CU GAZE RETEA DE GAZE DISTRIBUTIE
---	ALIMENTARE CU ENERGIE ELECTRICA LINIE ELECTRICA SUBTERANA (LES 0,4/LES 20 KV)
---	TABLOU ELECTRIC

REGLEMENTARI ECHIPARE EDILITARA, Scara: 1:1000

PROIECTANT GENERAL:	
S.C. ADIM 2012 S.R.L. Tel/Fax 0230520965 2012.adim@gmail.com Str. Emil Cioran, Nr. 1, Mun. Suceava, Jud. Suceava www.AdimArhitectura.ro Facebook: ADIM Arhitectura	
SPECIFICAȚIE	NUME
ȘEF PROIECT	Arh. Ionuț Străjer
PROIECTAT	Ing. R. Cojocar
COORDONATOR URB.	Arh. Ionuț Străjer
DIRECTOR	Veronica Ciomei

Investitor:	
NUTU VIOREL si NUTU MARIA Str. I.G. Sbierea, Nr.37, Mun. Suceava, Jud. Suceava	
Titlu Proiect: Elaborare Plan Urbanistic Zonal si Regulament de urbanism aferent, in baza unui aviz de oportunitate pentru construire ansamblu rezidential cu locuinte colective si functii complementare locuiri (spatii comerciale, spatii prestari servicii, spatii de alimentatie publica, spatii de invatamant), locuri de parcare, sistematizare verticala si racorduri/bransamente	
Amplasament: Zona METRO, F.N., Mun. Suceava Jud. Suceava	
Denumire Plansa: REGLEMENTARI ECHIPARE EDILITARA	

Numar Proiect:	737/2023
Faza:	P.U.Z.
Plansa:	U.03

