


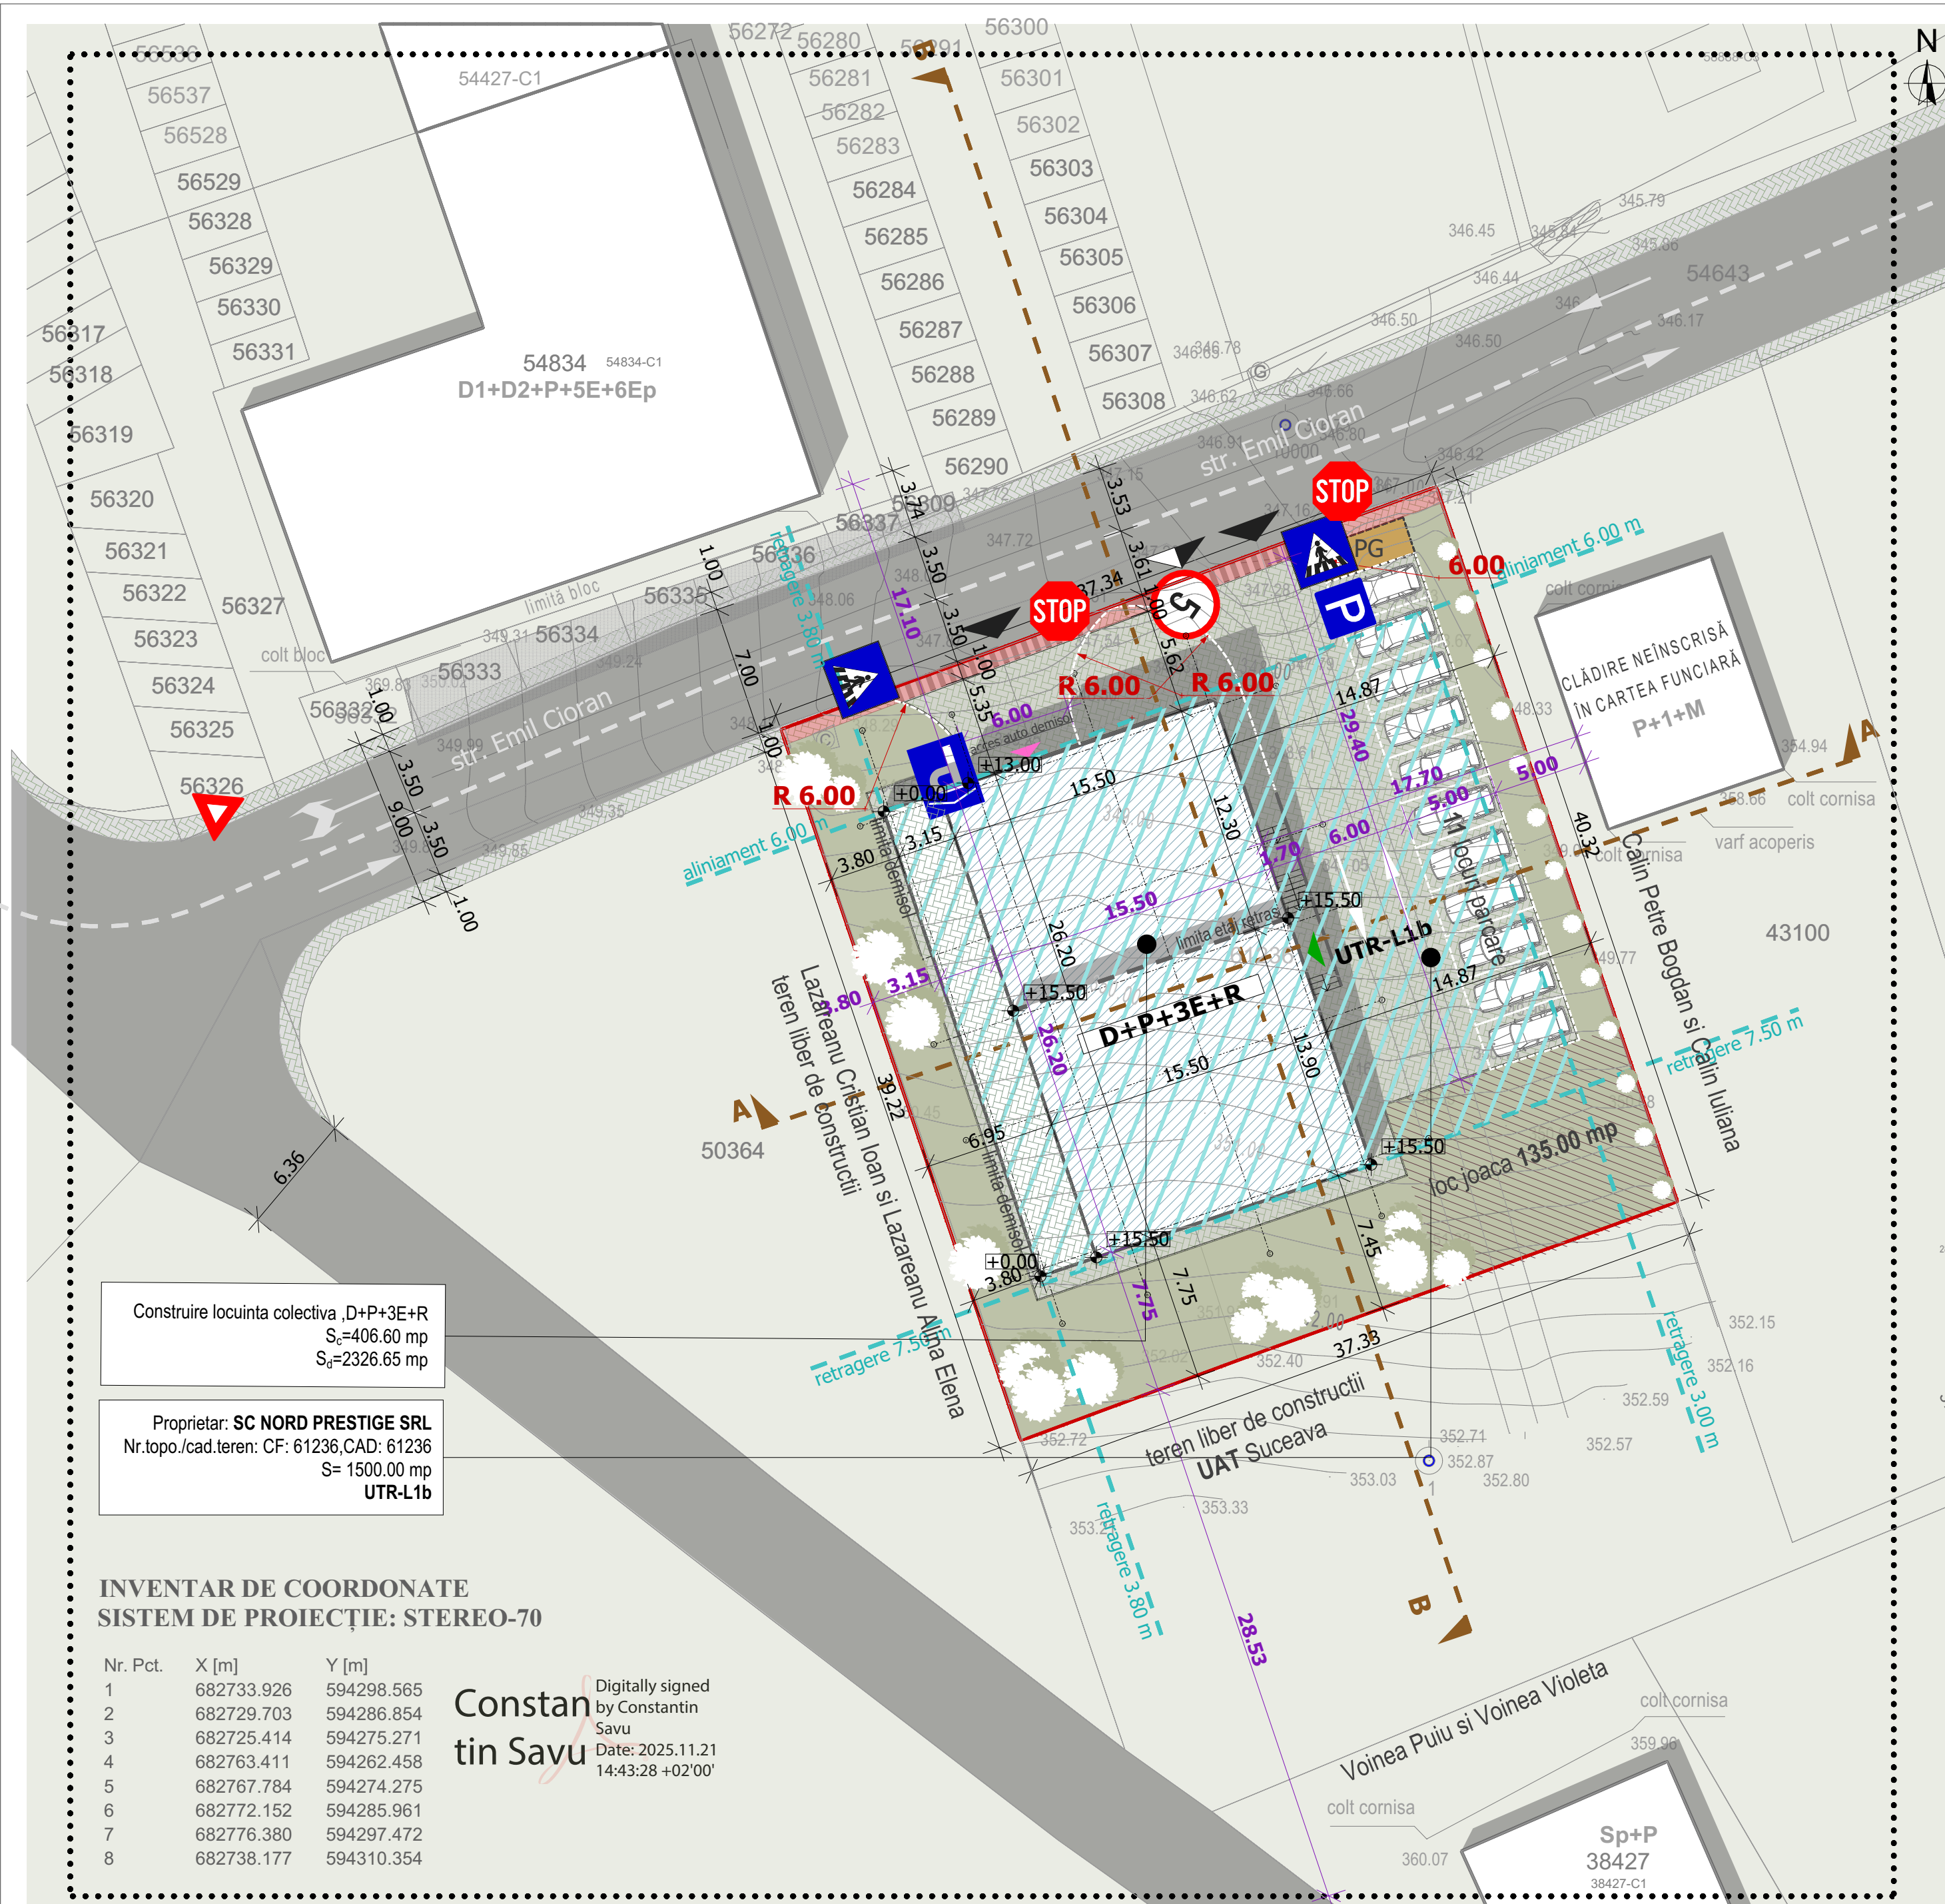

LEGENDA

- Limita proprietate
- Zona studiata prin PUZ
- Zona edificabila-retragere minim 3.00 m
- Circulatii pietonale/auto propuse
- Circulatii auto
- Spatiu verde
- Spatiu verde/loc de joaca- 144.00 mp
- Suprafata cedata pentru largire drum- 33.15 mp
- Constructii existente
- Constructii propuse
- Punct gospodaresc ecologic subteran
- Acces pietonal locuinte colective
- Acces auto garaj subteran
- Acces pietonal
- Acces auto/pietonal
- Conducta canalizare menajera
- Conducta apa potabila
- Conducta gaze naturale
- Conducta apa potabila

Acest document este proprietate a **ARHI-URB SRL** si nu poate fi folosit, copiat sau reprodus total sau partial, fara autorizarea expresa si scrisa; utilizarea sa trebuie sa fie conforma cu cele pentru care a fost elaborat. Documentul este valabil numai in cazul in care este semnat si stampilat in original.

VERIFICATOR / EXPERT

NUME

SEMNATURA

CERETA

REFERINTA / EXPERTIZA NR. DATA

S.C. ARHI-URB S.R.L.
BIROU DE PROIECTARE
ARHITECTURA, URBANISM SI INGINERIE
email: arhi_urb@yahoo.com

Beneficiar:
SC NORD PRESTIGE SRL
Amplasament:
str. Emil Cioran, FN, Suceava

Proiect
Nr.22/2025

SPECIFICATIE

NUME

SEMNATURA

SCARA

DATA

Titlul proiect:
CONSTRUIRE LOCUINTA COLECTIVA D+P+3E+R, IMPREMUISE, LOCURI DE PARCARE, SPATIU VERDE AMENAJATE, SISTEMATIZARE VERTICALA, AMENAJARE ACCES LA DRUMUL PUBLIC, RACORDURI SI BRANSAMENTE LA UTILITATE

Titlul planşa:
Plan retelei edilitare

Faza
P.U.Z.

Planşa nr.
A_5

Construire locuinta colectiva ,D+P+3E+R
S_c=406.60 mp
S_d=2326.65 mp

Proprietar: **SC NORD PRESTIGE SRL**
Nr.topo./cad.teren: CF: 61236,CAD: 61236
S= 1500.00 mp
UTR-L1b

INVENTAR DE COORDONATE
SISTEM DE PROIECTIE: STEREO-70

Nr. Pct.	X [m]	Y [m]
1	682733.926	594298.565
2	682729.703	594286.854
3	682725.414	594275.271
4	682763.411	594262.458
5	682767.784	594274.275
6	682772.152	594285.961
7	682776.380	594297.472
8	682738.177	594310.354

Constantin Savu

Digitally signed
by Constantin Savu
Date: 2025.11.21 14:43:28 +02'00'