


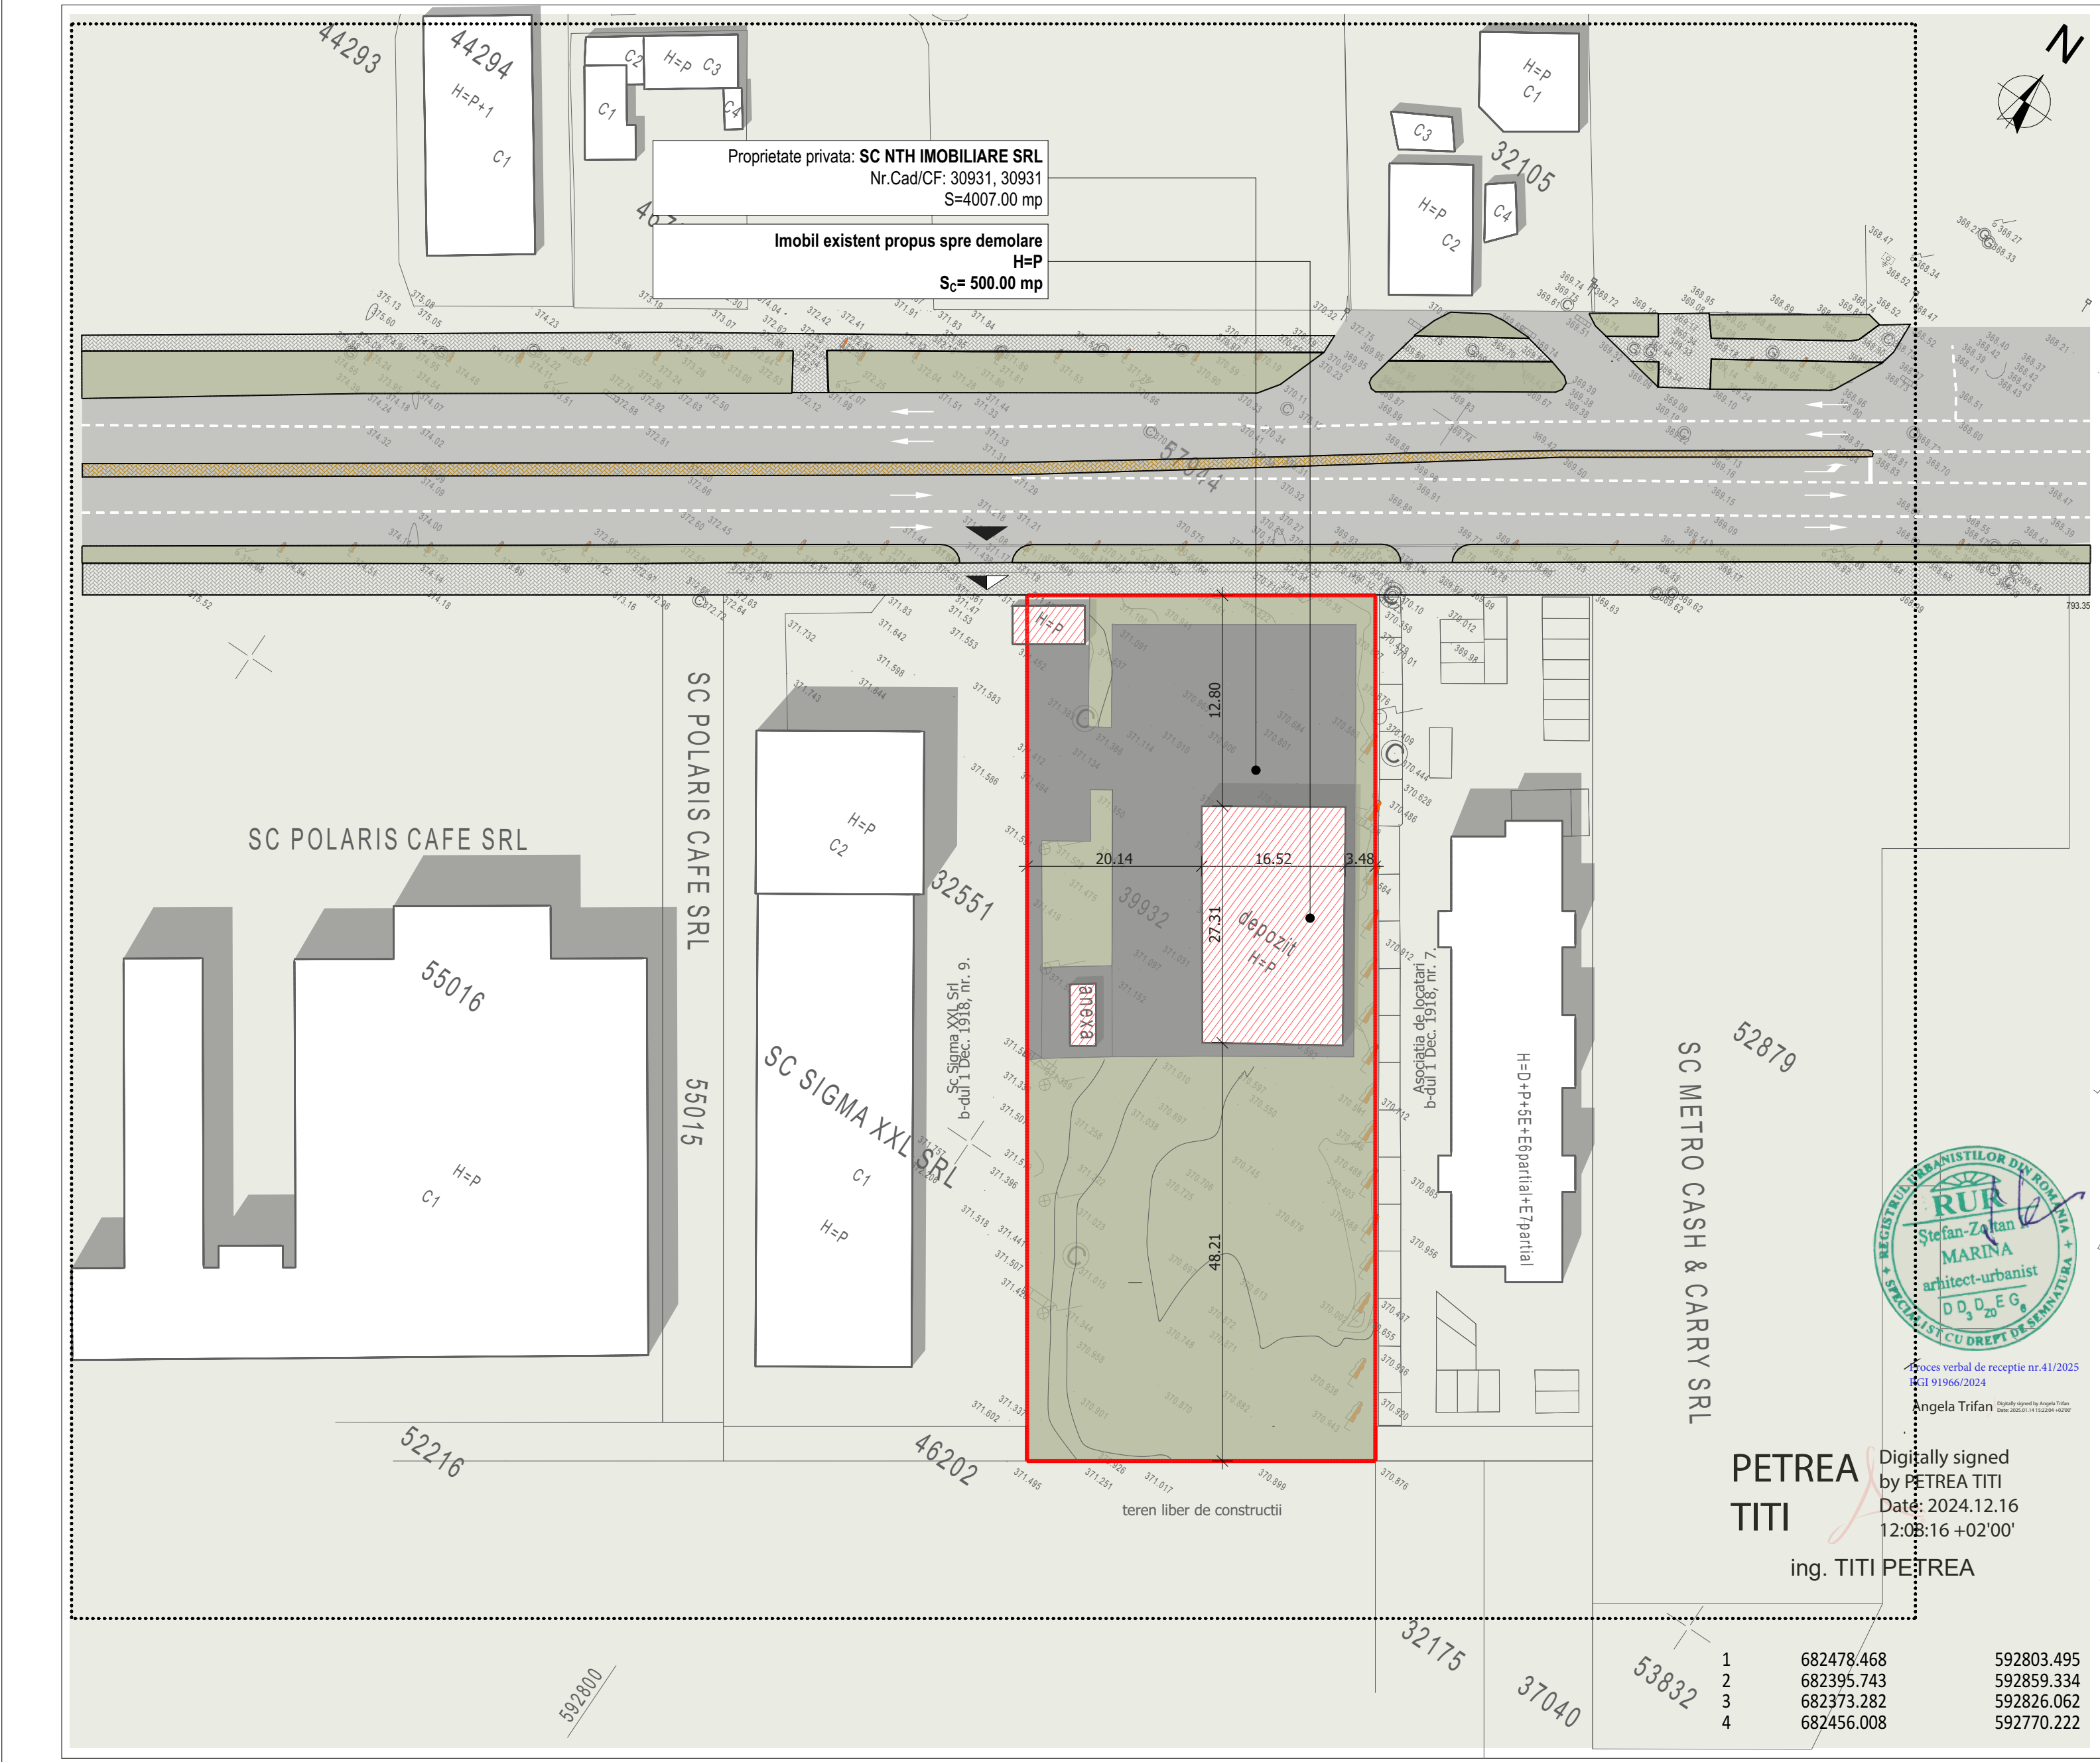

Conform PUG Municipiu Suceava, H.G.R. nr. 518/26.05.2023, zona studiata se afla in : **C- ZONA DE TIP CENTRAL- C2b - Functiuni de interes local, municipal si supramunicipal dispersate la nivelul orasului cu PUD/PUZ aprobat;**
P.O.T. conform PUG - max. 70%
C.U.T. conform PUG - max.3.5

LEGENDA

- Limita proprietate
- Zona studiata prin PUZ
- Circulatii pietonale- pavaj trotuare
- Circulatii auto/Parcari/Platforme
- Spatiu verde
- Constructii existente
- Constructii existente propuse spre demolare
- Acces auto
- Acces pietonal
- Parcela studiata

Acest document este proprietatea firmei ARHI-URB SRL si nu poate fi folosit, transmis sau reprodus, total sau partial, fara autorizarea expresa si scrisa; utilizarea sa trebuie sa fie conforma celei pentru care a fost elaborat. Documentul este valabil numai cu semnatura si stampila in original.				
VERIFICATOR / EXPERT	NUME	SEMNATURA	CERINTA	REFERAT/EXPERTIZA NR. DATA
	S.C. ARHI-URB S.R.L. BIROU DE PROIECTARE ARHITECTURA, URBANISM SI INGINERIE		333/1283/17.08.2007 tel.0740 902 342 www.arhi-urb.ro /com email.arhi_urb@yahoo.com	Beneficiar: SC NTH IMOBILIARE SRL Amplasament: Bulevardul 1 Decembrie 1918, Suceava, jud. Suceava
	COORD. URBANISM		Arh.MARINA S.	Proiect Nr. 1/2025
	PROIECTAT		Arh.ATODIRESEI B. Arh.FAUR A.	Faza P.U.Z.
	DESENAT		Arh.FAUR A.	Planul de situatie existent Plansa nr. A_2