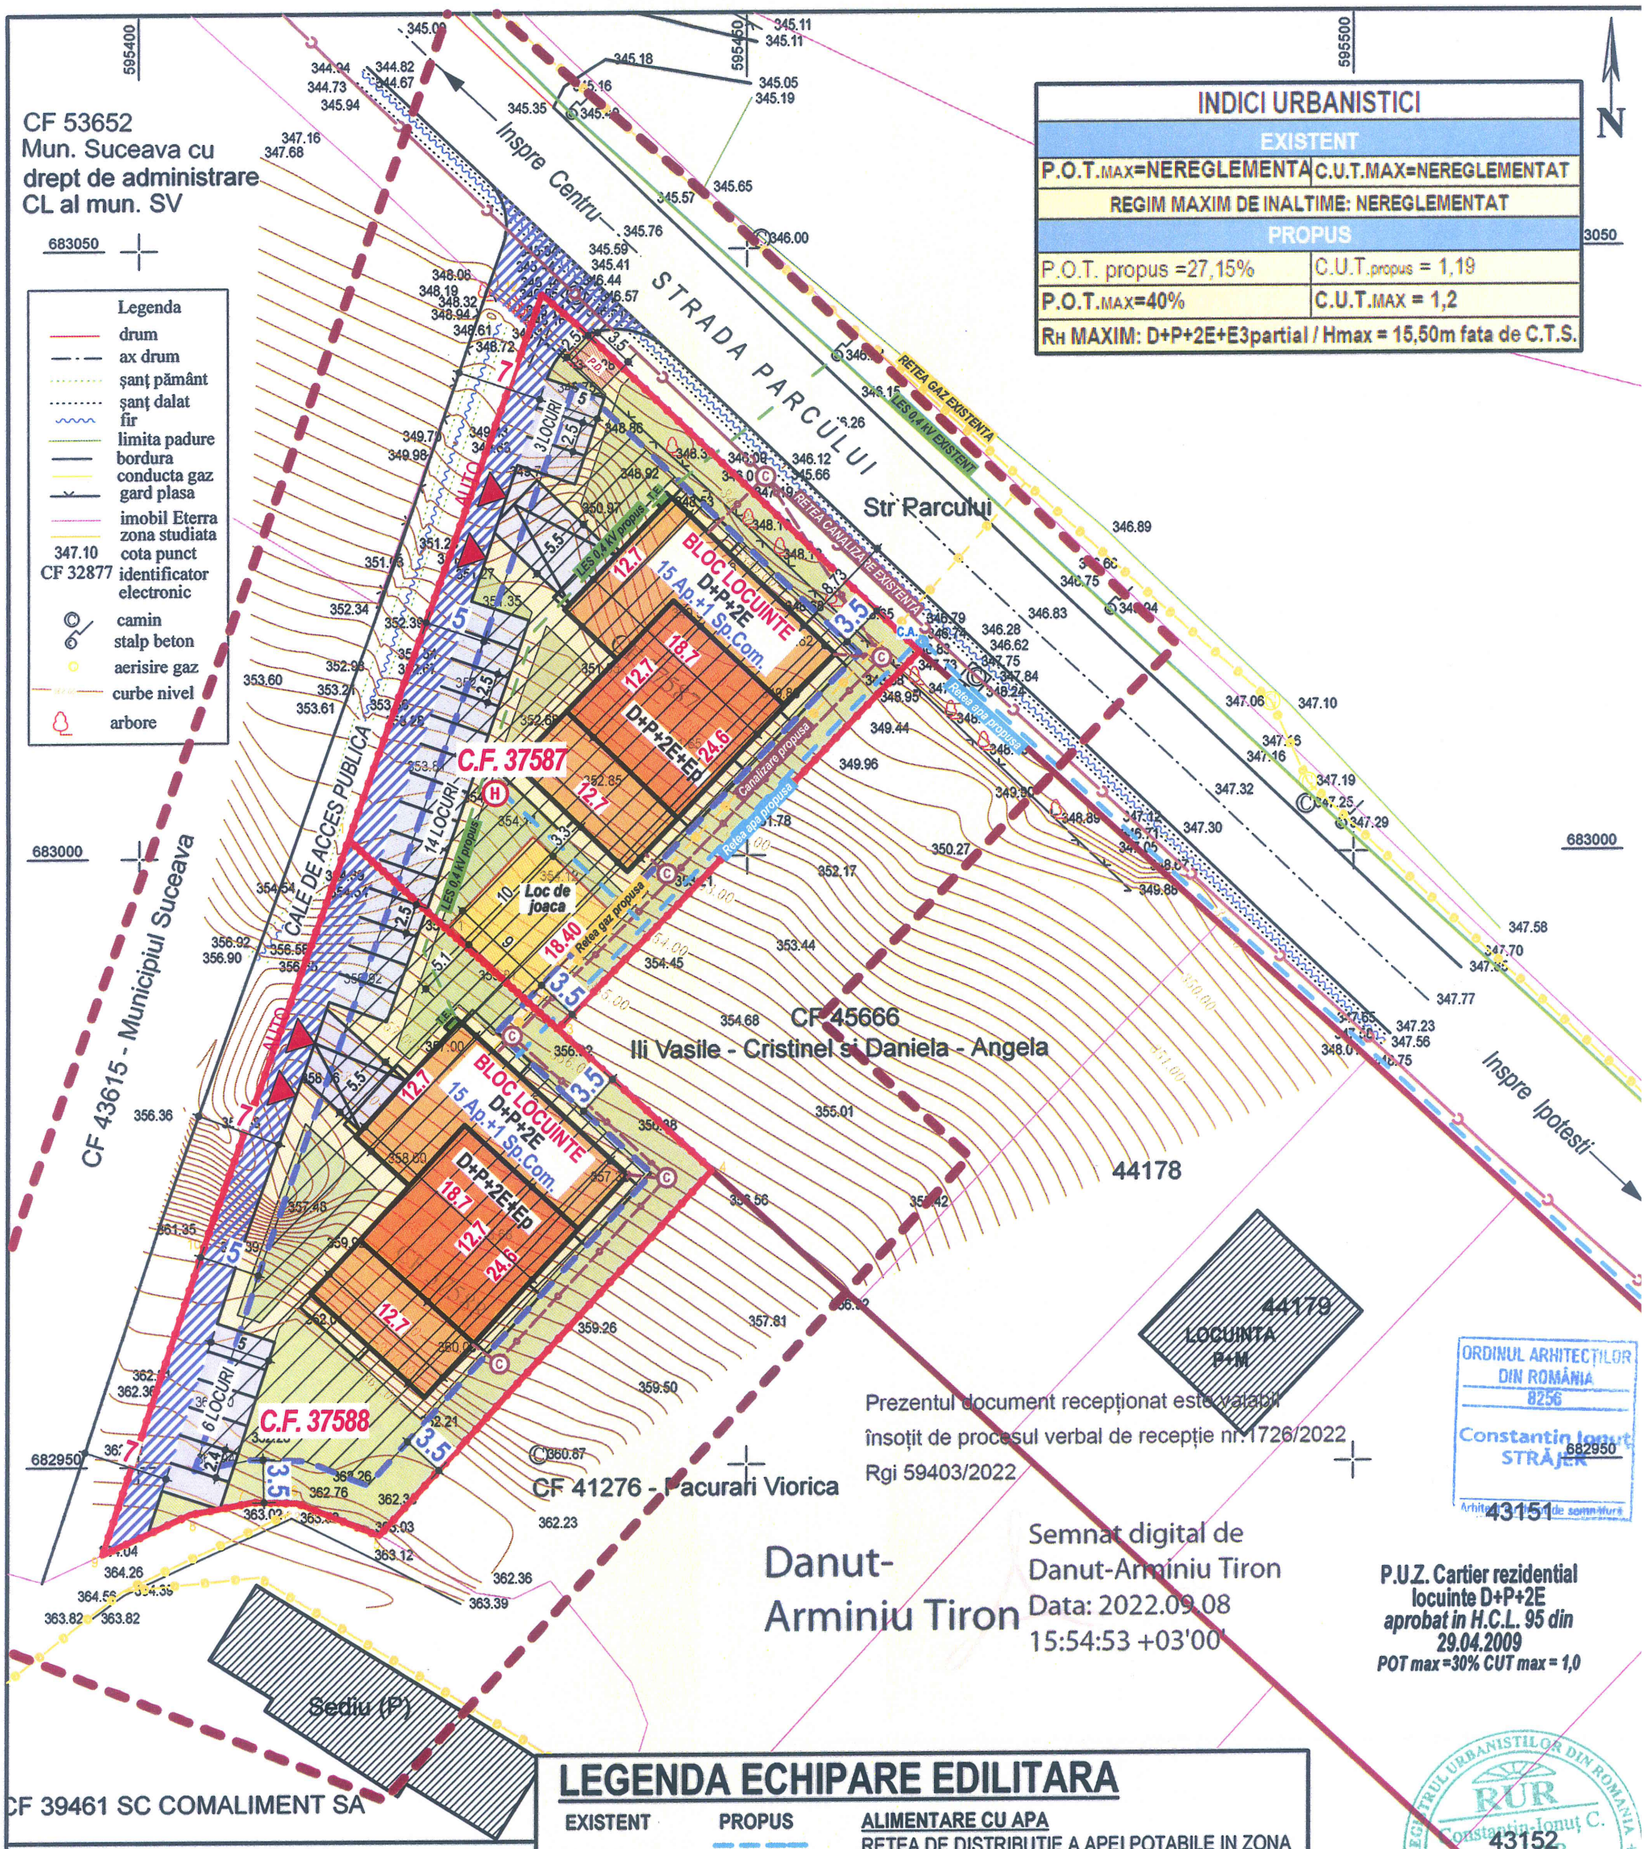

LEGENDA

LIMITE

- LIMITA ZONA STUDIATA
- LIMITA P.U.Z.-uri APROBATE (PUZ Cartier rezidential de locuinte si PUZ Bloc de locuinte colective S+P+2E)
- LIMITA PROPRIETATI STUDIATE
- LIMITA EDIFICABIL PROPUS

CIRCULATII

- CIRCULATII CAROSABILE EXISTENTE (PUBLICE)
- CIRCULATII PIETONALE EXISTENTE (PAVATE)
- PROPUNERE LARGIRE PROFIL STRADAL (7,00m)
- CIRCULATII CAROSABIL PROPUSE
- LOCURI DE PARCARE PROPUSE
- CIRCULATII PIETONALE PROPUSE (PAVATE)

CONSTRUCTII

- CONSTRUCTII EXISTENTE

POSIBILITATE MOBILARE URBANA

- CONSTRUCTII PROPUSE
- SPATII VERZI AMENAJATE
- PLATFORMA DESEURI
- LOC DE JOACA PENTRU COPII

ACCESE PROPUSE

- ACCESE AUTO
- ACCESE PIETONALE

LEGENDA ECHIPARE EDILITARA

EXISTENT / PROPUS

ALIMENTARE CU APA
RETEA DE DISTRIBUTIE A APEI POTABILE IN ZONA
HIDRANTI EXTERIORI

CANALIZARE
RETEA DE CANALIZARE A APELOR
UZATE IN SISTEM UNITAR

ALIMENTARE CU GAZE
RETEA DE GAZE DISTRIBUTIE

ALIMENTARE CU ENERGIE ELECTRICA
LINIE ELECTRICA SUBTERANA (LES 0,4/LES 20 kV)
TABLOU ELECTRIC

RUR
Constantin Ionuț C.
STRĂJER
43152
arhitect
35599

P.U.Z. Bloc locuinte S+P+2E
aprobat in H.C.L. 294 din
29.10.2019
POT max =40% CUT max = 1,2

REGLEMENTARI ECHIPARE EDILITARA, Scara:1:500

PROIECTANT GENERAL:

S.C. ADIM 2012 S.R.L.
Tel/Fax 0230/520965 2012.adim@gmail.com
Str. Emil Cioran, Nr. 1, Mun. Suceava, Jud. Suceava
www.AdimArhitectura.ro | Facebook: ADIM Arhitectura

SPECIFICAȚIE	NUME	SEMNĂTURA
ȘEF PROIECT	Arh. Ionuț Străjer	
PROIECTAT	Ing. R. Cojocaru	
COORDONATOR URB.	Arh. Ionuț Străjer	
DIRECTOR	Veronica Ciornei	

SR EN ISO 9001:2008 CERT. NR. 1002/2/2/1
SR EN ISO 14001:2005 CERT. NR. 1002/1/1/2

SCARA: 1:500

Data: 2022

Investitor:
ILI VASILE CRISTINEL si ILI DANIELA ANGELA
Str. Roma, Nr.3, Mun. Suceava, Jud. Suceava

Titlu Proiect:
Elaborare Plan Urbanistic Zonal cu Regulament de Urbanism aferent in baza unui aviz de oportunitate pentru construirea a doua cladiri de locuinte colective si spatii comerciale, locuri de parcare, sistematizare verticala, spatii verzi amenajate, imprejmuire, racorduri/bransamente
Amplasament:
Str. Parcului, Nr.1, Mun. Suceava, Jud. Suceava

Număr Proiect: 719/2022

Faza: P.U.Z.

Denumire Plansă: REGLEMENTARI ECHIPARE EDILITARA

Planșa: U.03