
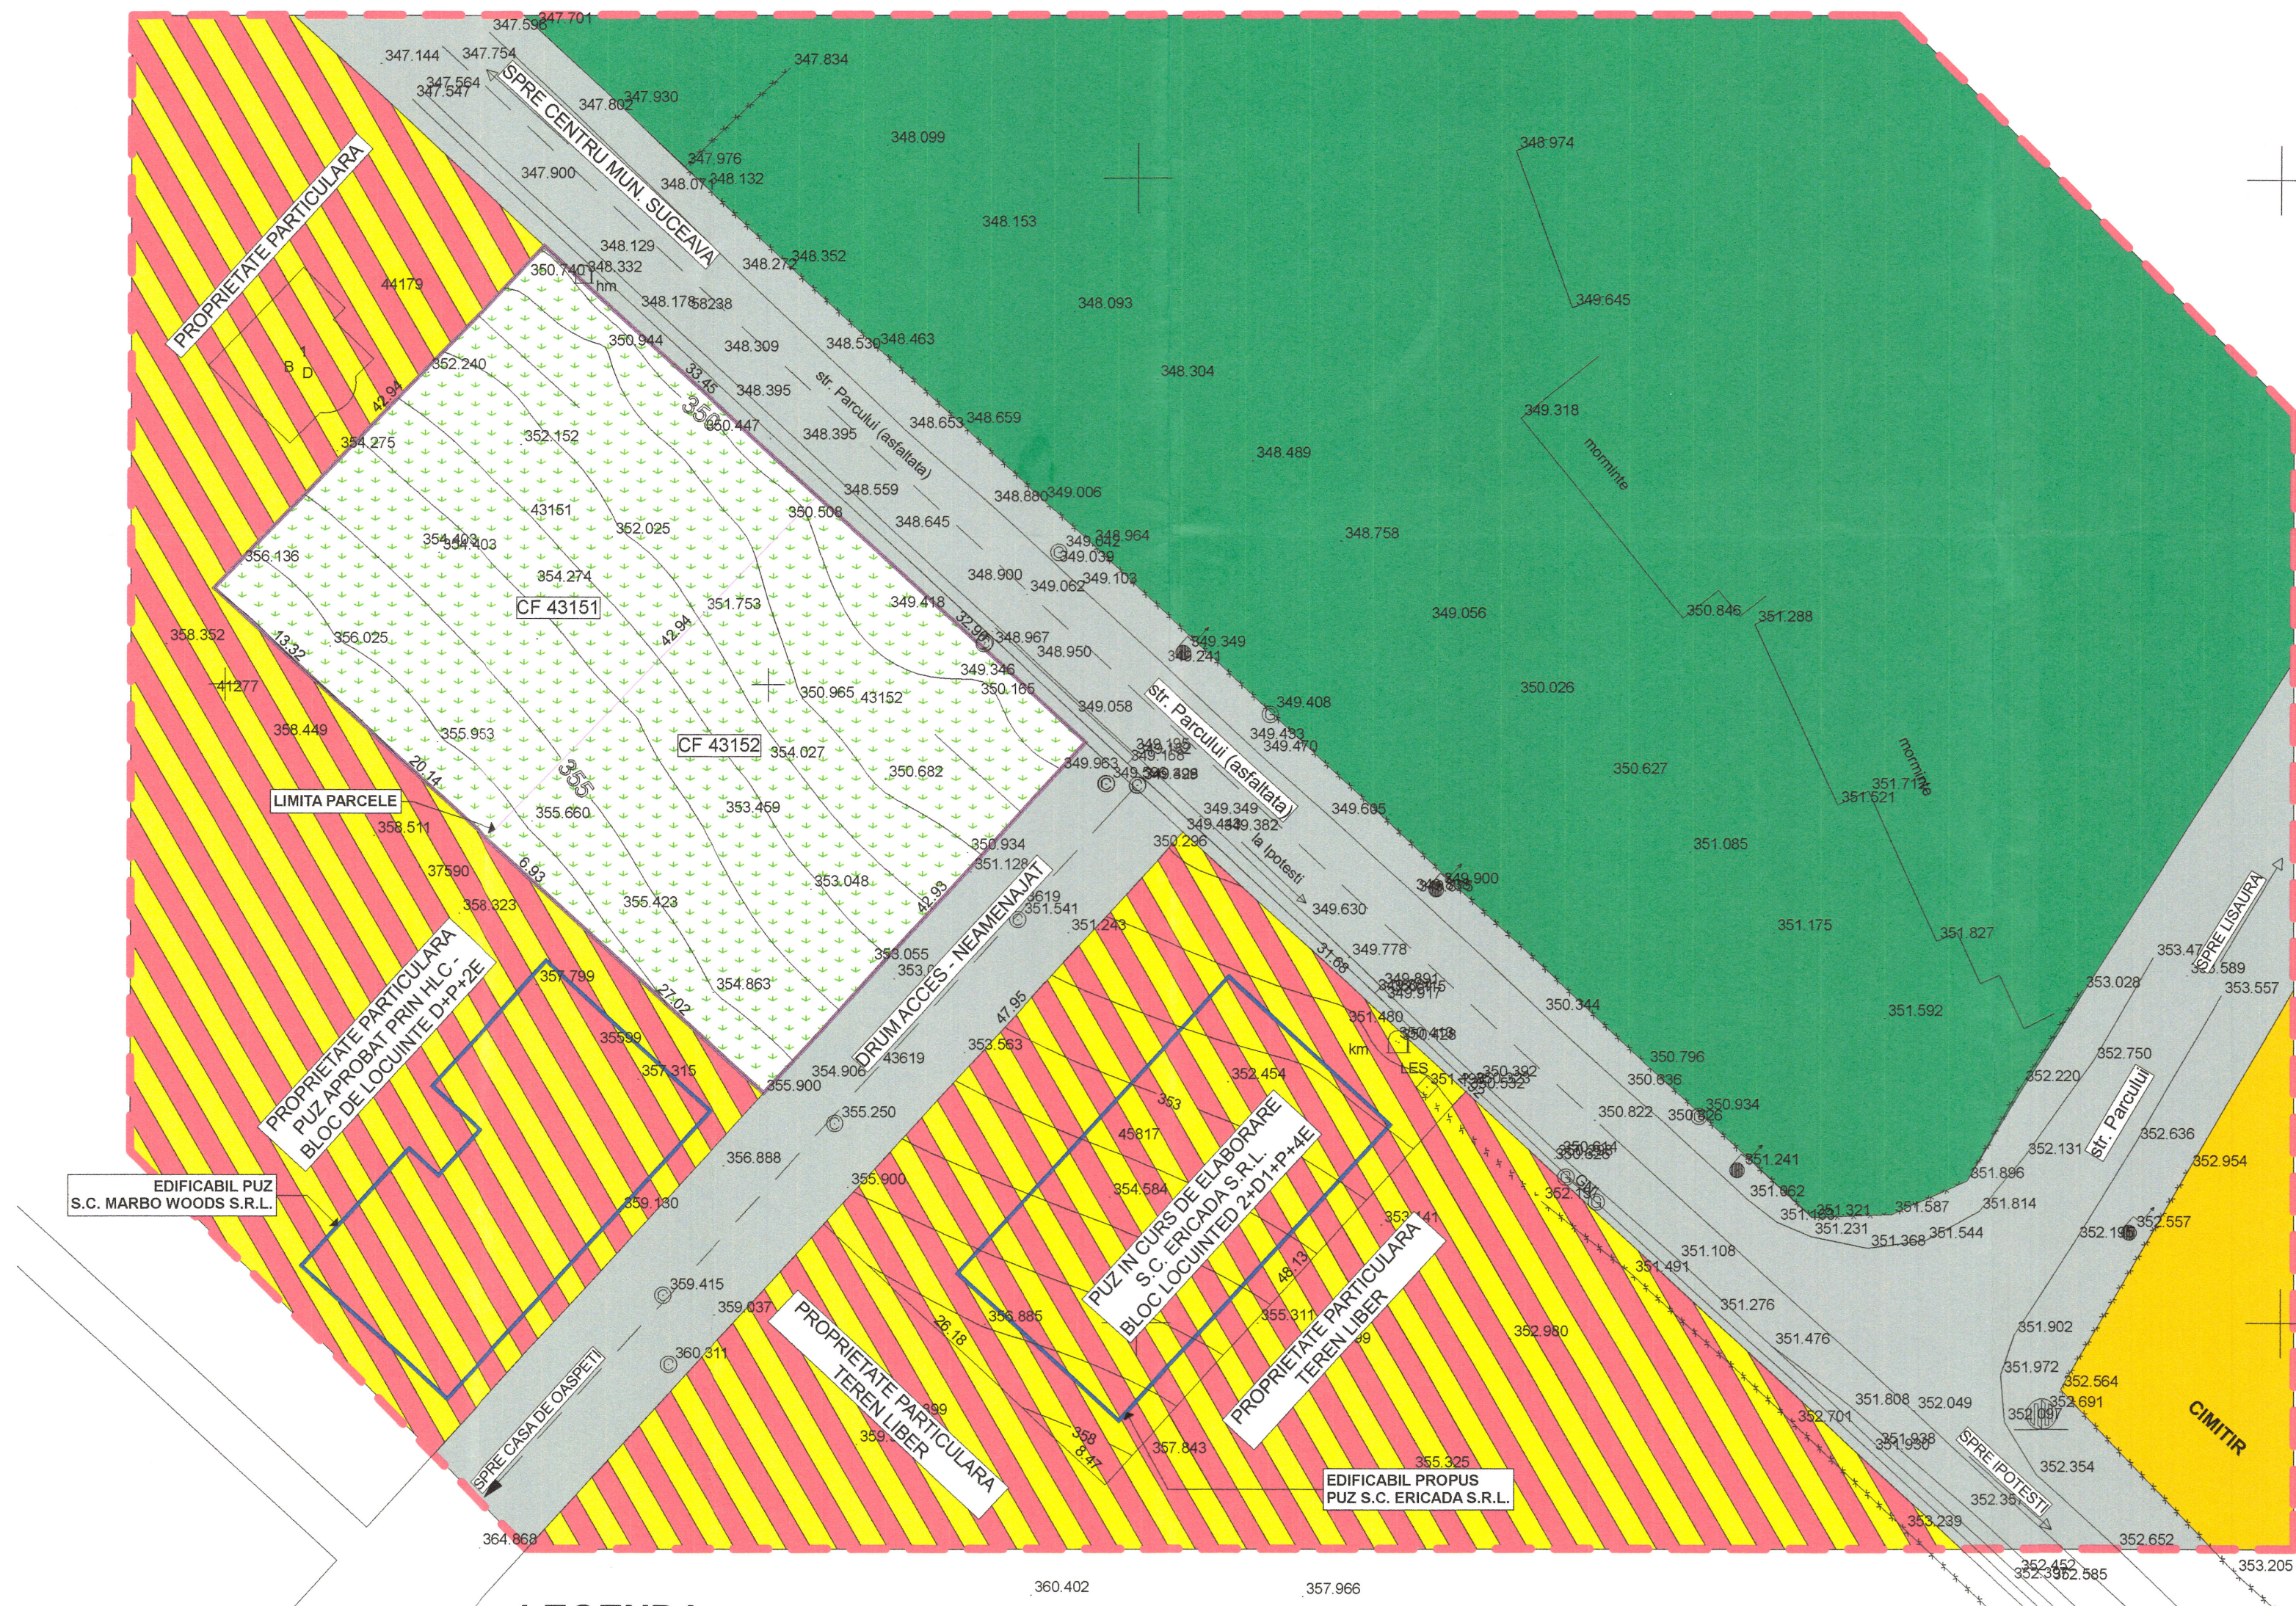


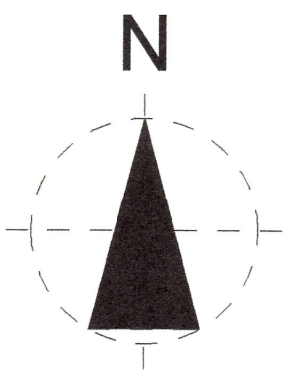

LEGENDA

- LIMITE**
- LIMITA STUDIATA IN P.U.Z.
 - LIMITA TEREN AFERENT P.U.Z. - 2871 mp
- CONSTRUCTII SI AMENJARI EXISTENTE**
- TEREN STUDIAT - SUBZONA MIXTA AFERENTA LOCUINTELOR INDIVIDUALE SAU COLECTIVE CU INALTIME MEDIE (M2)
 - DRUMURI/STRAZI AUTO SI PIETONALE EXISTENTE
- ZONIFICARE EXISTENTA**
- SUBZONA MIXTA AFERENTA LOCUINTELOR INDIVIDUALE SAU COLECTIVE CU INALTIME MEDIE - M2
 - SUBZONA GOSPODARIRE COMUNALA (CIMITIRE) - G1

BILANT TERITORIAL - SITUATIA EXISTENTA
TOTAL SUPRAFATA TEREN PROPRIETATE
SUPRAFATA CONSTRUITA LA SOL (PROP. PT DESFIINTARE)
SUPRAFATA CIRCULATII AUTO SI PIETONALE
SUPRAFATA ZONELOZ VERZI
PROCENT DE OCUPARE AL TERENULUI
COEFICIENT DE OCUPARE AL TERENULUI

2871.00 mp
0.00 mp 0%
0.00 mp 0%
0.00 mp 0%
P.O.T. = 60.00% (conf. PUG)
C.U.T. = 3.00 (conf. PUG)



verificator de proiecte expert	semnatura	data	referat de verificare nr.:...../expertiza tehnica nr.:.....
revizia			
proiectant general:	SC NORTH-EAST CONSULTING SRL Suceava		investitor/beneficiar:
proiectant specialitate:	SC PROIECT BOTOSANI SRL Botosani		DUCIUC IULIAN Suceava
Amplasament:	Mun. Suceava, Str. Parcului, FN, Jud. Suceava		proiect nr.: 110/2024
specificatie	nume	semnatura	scara:
sef proiect	arh. Alexandra Banica		1:500
proiectat arh.	arh. Cristian Istrati		
coordonat urb.	arh. Mihai Tulbure		
desenat	arh. Alexandra Banica		
data:	2024		
denumire plan:	PLAN SITUATIA EXISTENTA		faza: P.U.Z.
			plansa nr.: U02